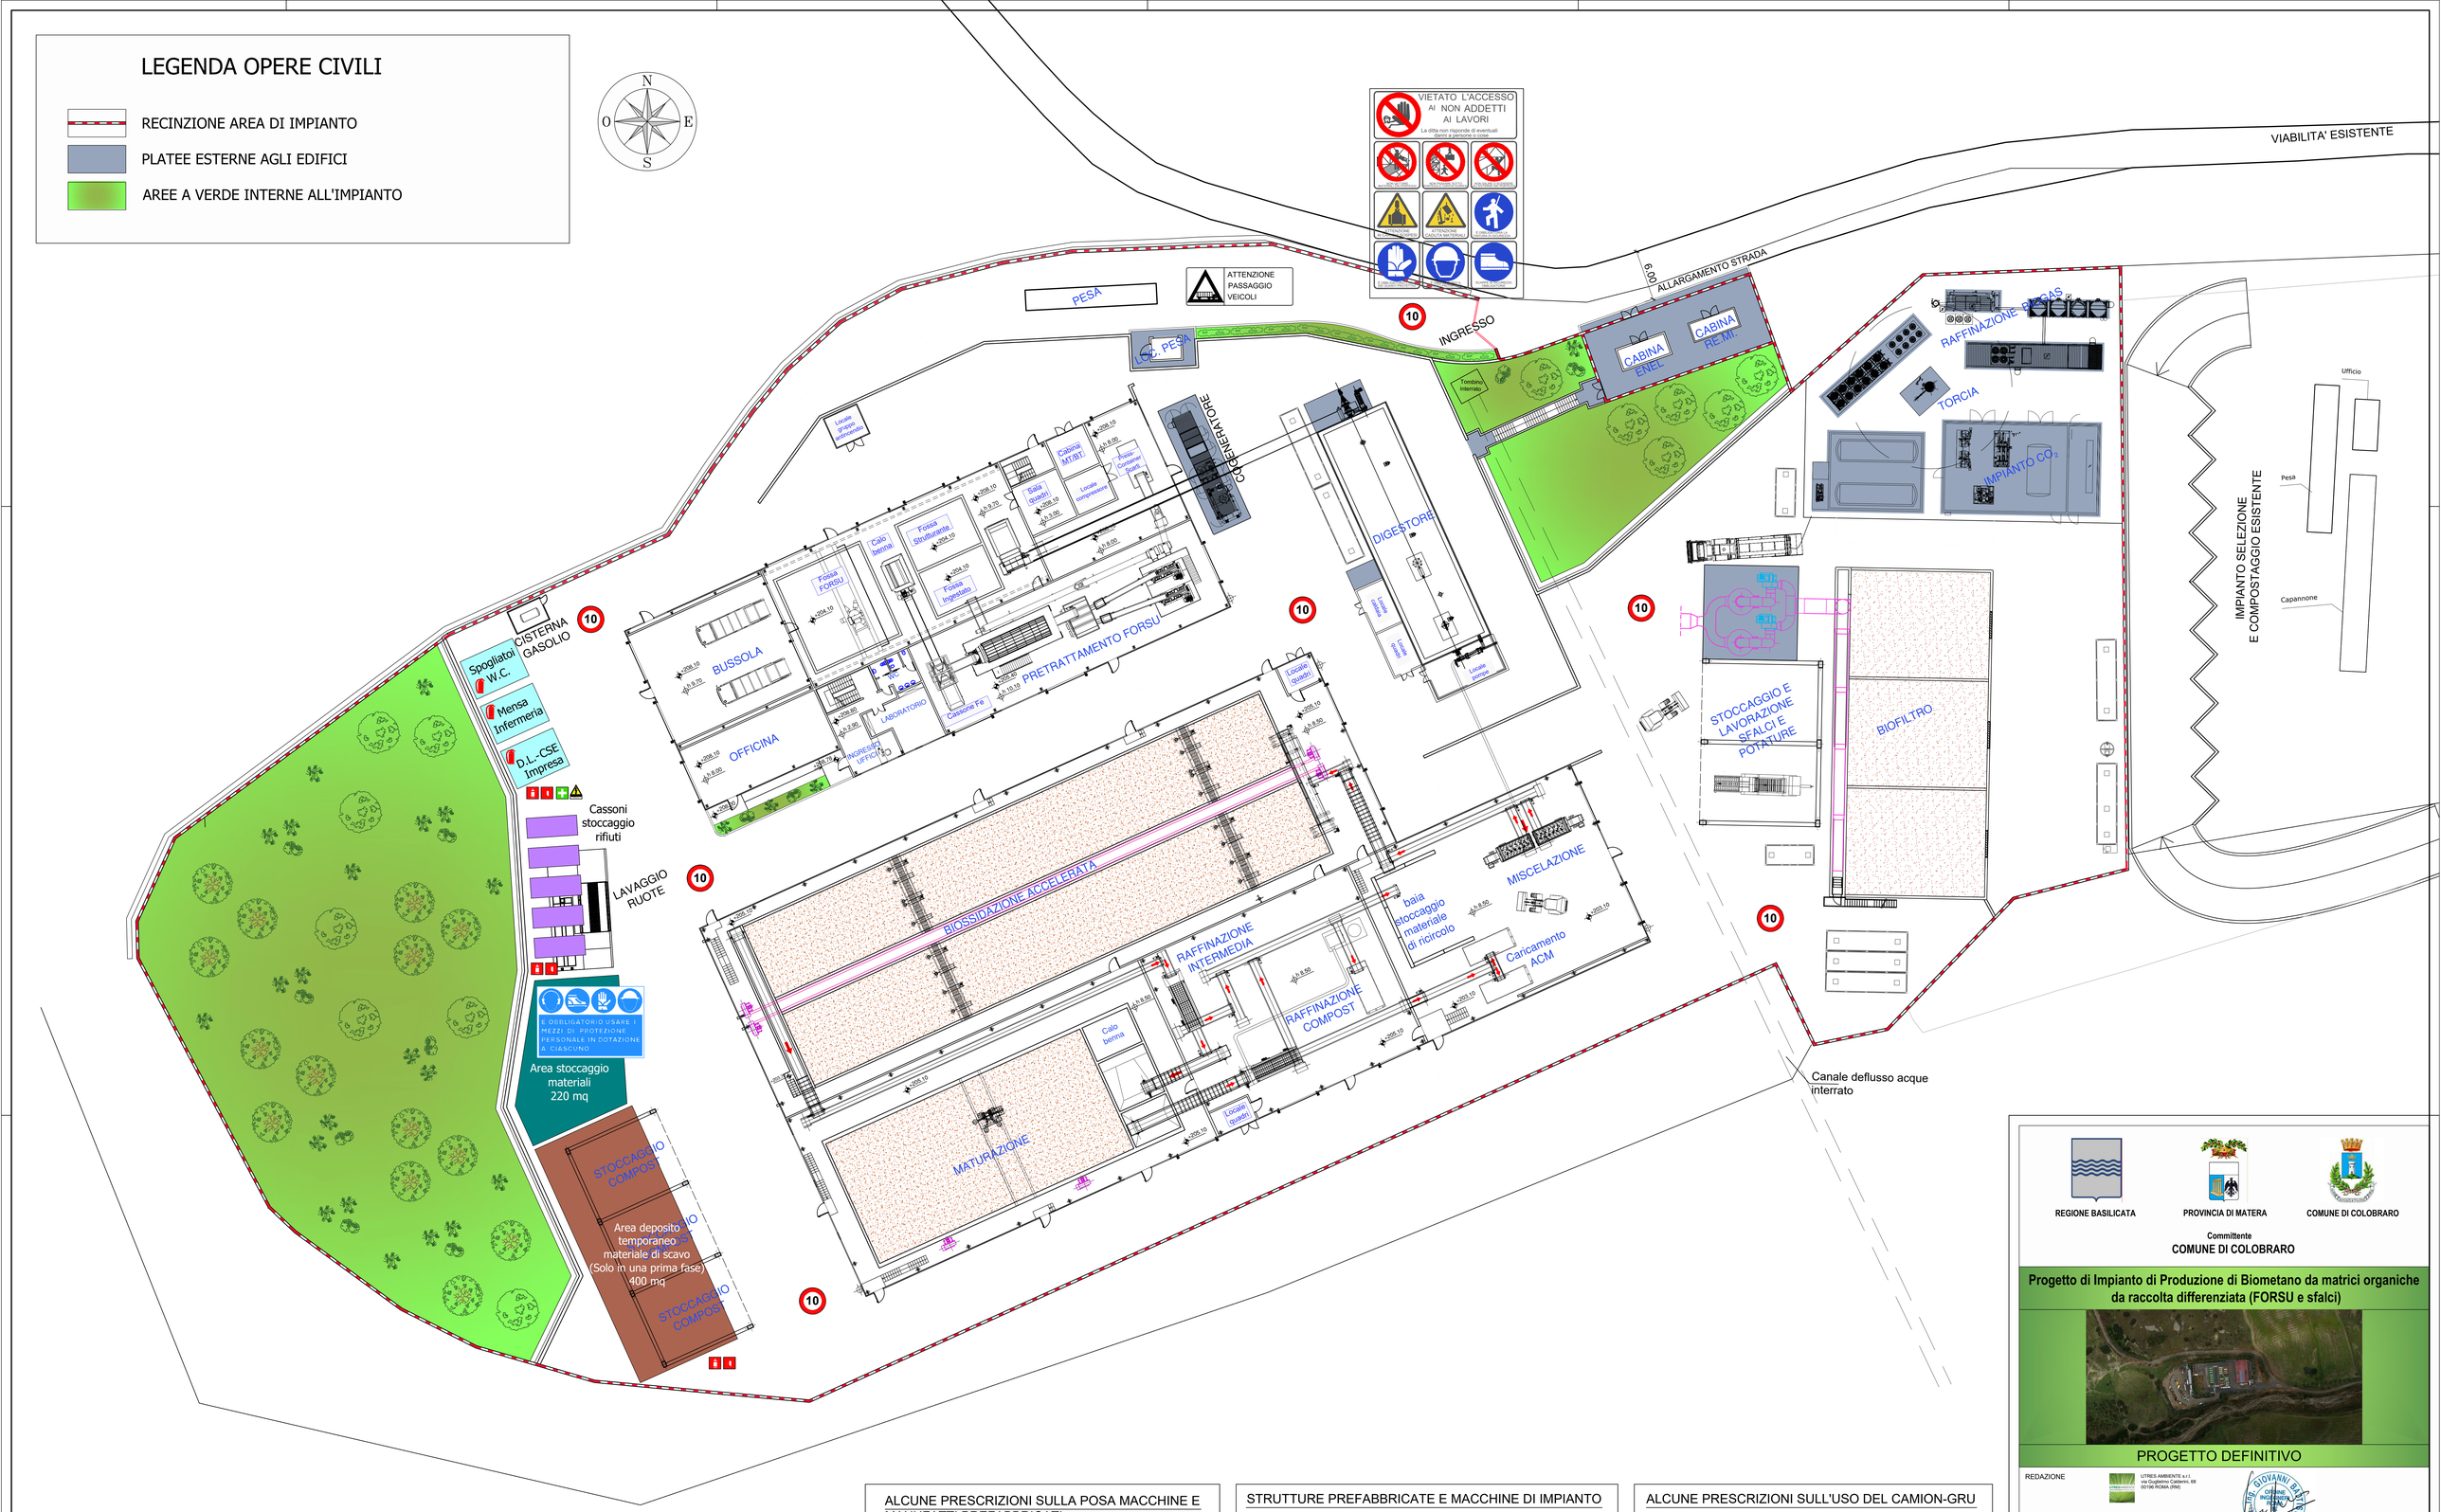

10 I mezzi dovranno mantenere una velocità max inferiore ai 10 km/h su tutta la viabilità di cantiere

ALCUNE PRESCRIZIONI SULLA POSA MACCHINE E MANUFATTI PREFABBRICATI

- Divieto di sosta o di passaggio sotto i carichi sospesi durante l'approvvigionamento del materiale in quota
- E' necessario che gli addetti al ricevimento dei carichi siano formati sulle manovre da eseguire, in particolare sulle distanze di sicurezza dal carico in fase di avvicinamento e posa
- Divieto di avvicinamento al carico quando lo stesso non sia stabile ed in prossimità della zona di appoggio

STRUTTURE PREFABBRICATE E MACCHINE DI IMPIANTO

Posa in opera di strutture prefabbricate quali locali tecnici, container attrezzato e le macchine di impianto. La posa in opera di tali elementi, così come in generale l'utilizzo dei mezzi, dovrà essere condotta eliminando interferenze all'interno dell'area di lavoro predisponendo recinzioni mobili provvisorie e rispettando anche la distanza con la linea elettrica aerea.

ALCUNE PRESCRIZIONI SULL'USO DEL CAMION-GRU

- E' fatto divieto di oltrepassare l'area di cantiere con il braccio del camion-gru.
- Il camion-gru dovrà essere utilizzato da personale esperto, formato ed informato
- La movimentazione in quota sarà sospesa in caso di forte vento o condizioni climatiche non favorevoli
- Posizionare gli stabilizzatori su superfici pianeggianti e stabili oltre a posizionare dei ripartitori di carico al piede degli stabilizzatori
- Verificare prima del sollevamento dei carichi, la "bontà" della imbracatura e l'efficienza degli elementi

REGIONE BASILICATA | PROVINCIA DI MATERA | COMUNE DI COLOBRARO

Committente
COMUNE DI COLOBRARO

Progetto di Impianto di Produzione di Biometano da matrici organiche da raccolta differenziata (FORSU e sfalci)

PROGETTO DEFINITIVO

REDAZIONE
UTRIES AMBIENTE s.r.l.
via Guglielmo Calderini, 68
00196 ROMA (RM)

PROGETTISTA RESPONSABILE
Ing. GIOVANNI BATTISTINI
(Direttore Tecnico UTRIES AMBIENTE s.r.l.)

ORDINE INGEGNERI ROMA
GIOVANNI BATTISTINI

CODICE ELABORATO / Procurement code: U T 6 2 1 - D F - C A N - 0 1

TITOLO - Title: Planimetria generale layout di cantiere

SCALA - Scale: 1:250

REV / Rev.	DESCRIZIONE / Description	REDAZIONE / Edited	VERIFICA / Checked	AUTORIZZAZIONE / Authorized	DATA / Date
a	EMISSIONE PER APPROVAZIONE	C.M.	G.B.	G.B.	Marzo 2022
b					
c					
d					
e					

QUESTO DISEGNO E' DI PROPRIETA' DEL COMUNE DI COLOBRARO ED E' TUTELATO A TERMINI DI LEGGE
THIS DRAWING IS PROPERTY OF MUNICIPALITY OF COLOBRARO AND IS PROTECTED BY LAW