EDIFICIO B MISCELAZIONE,ACT,MATURAZIONE E RAFFINAZIONE
CARPENTERIA FONDAZIONI - VASCA BIOSSIDAZIONE
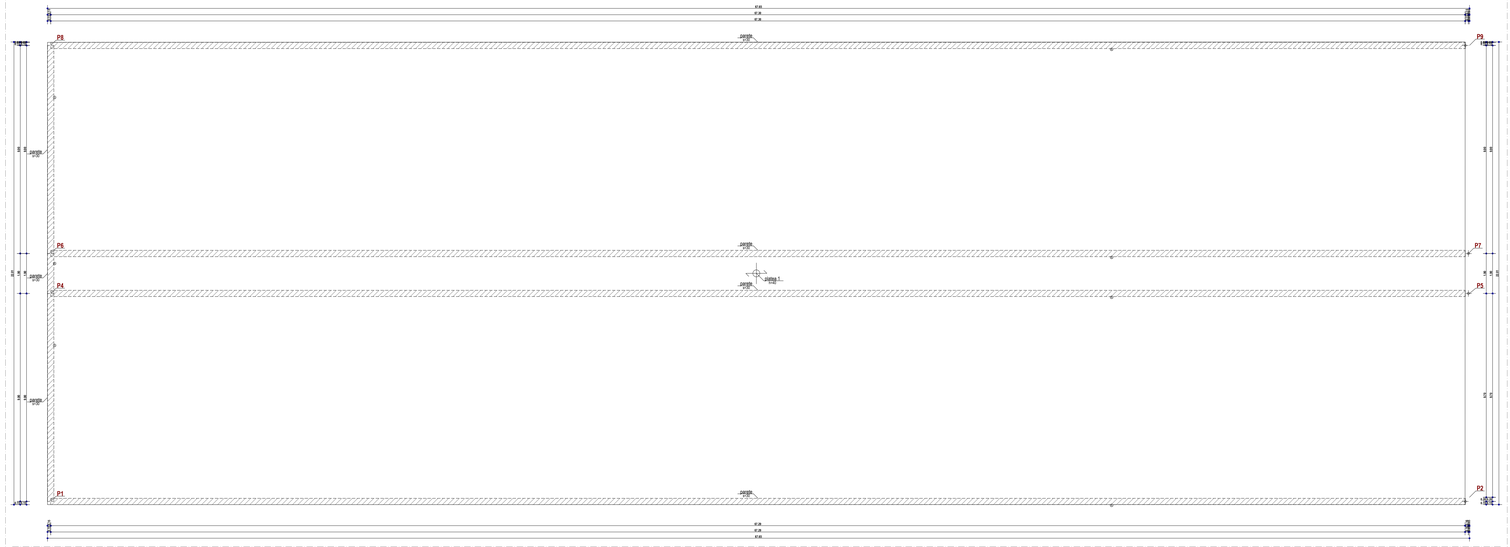
FONDAZIONE