



SEZIONE A-A

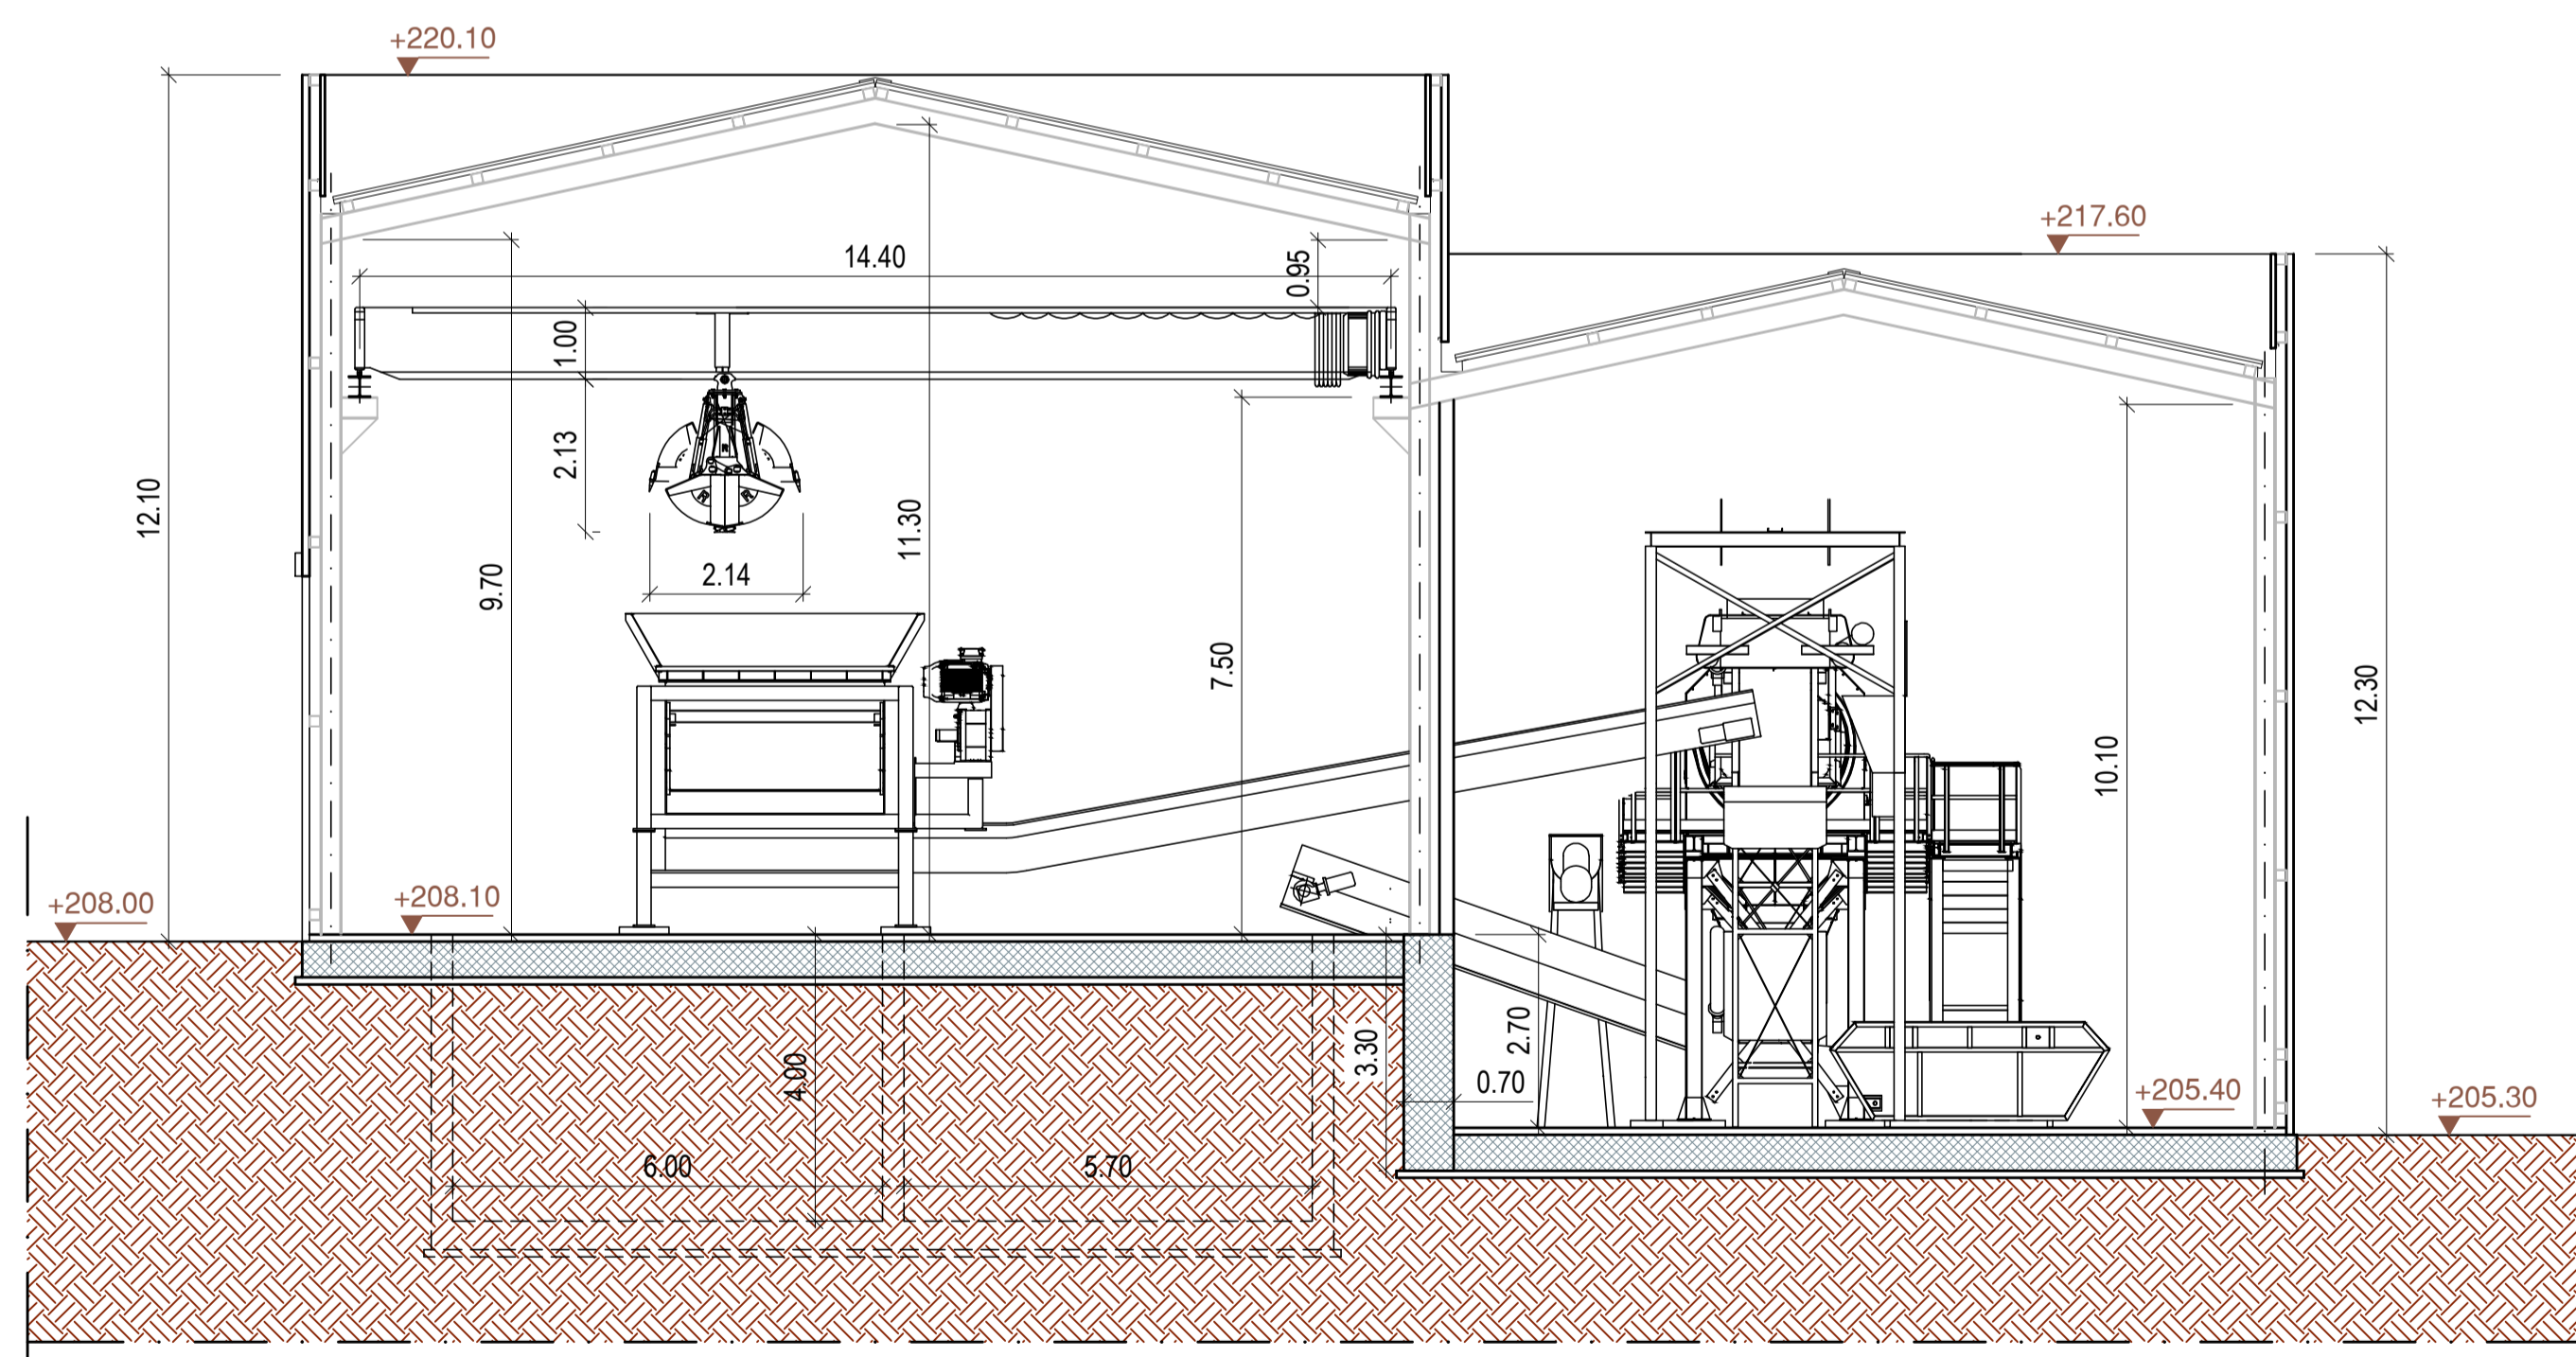

SEZIONE B-B

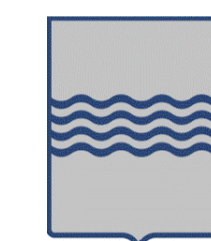

REGIONE BASILICATA




PROVINCIA DI MATERA



COMUNE DI COLOBRARO

Committente  
COMUNE DI COLOBRARO

Progetto di Impianto di Produzione di Biometano da matrici organiche da raccolta differenziata (FORSU e sfalci)

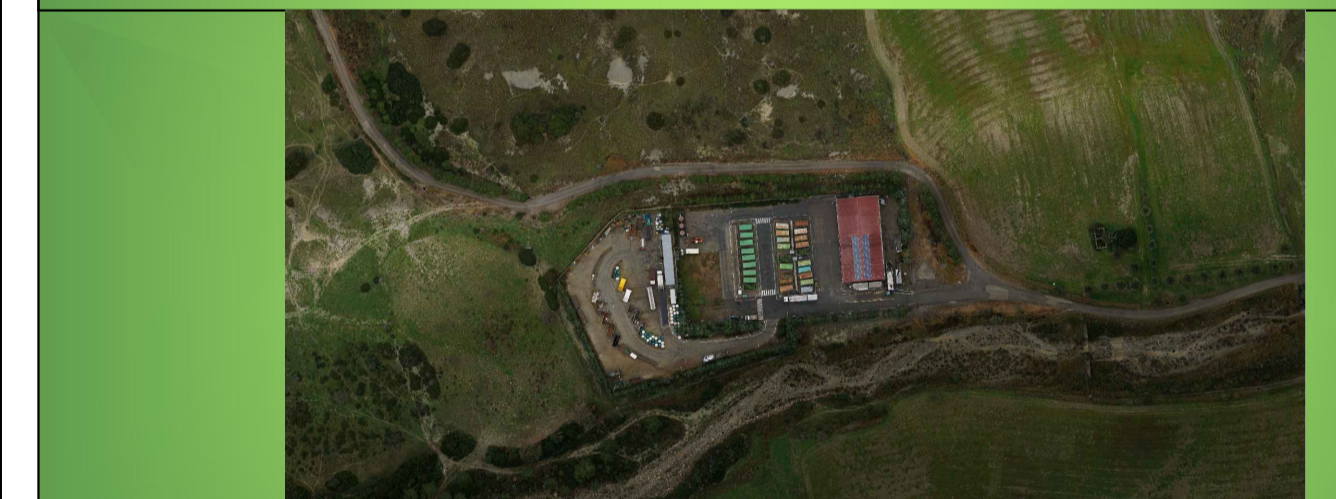

PROGETTO DEFINITIVO

REDAZIONE  
UTRES AMBIENTE s.r.l.  
via Guglielmo Casertani, 68  
00196 ROMA (RM)

PROGETTISTA RESPONSABILE  
Ing. GIOVANNI BATTISTINI  
(Direttore Tecnico UTRES AMBIENTE s.r.l.)



CODICE ELABORATO  
Procurement code **U T 6 2 1 - D F - O E M - 1 6**

TITOLO - Title  
**Sezioni opere elettromeccaniche - Pretrattamento FORSU** SCALA - Scale  
1:100

REV. Riv.	DESCRIZIONE Description	REDAZIONE Edited	VERIFICA Checked	AUTORIZZAZIONE Authorized	DATA Date
a	EMMISSIONE PER APPROVAZIONE	C.M.	G.F.B.	G.B.	Marzo 2022
b					
c					
d					
e					

QUESTO DISEGNO E' DI PROPRIETA' DEL COMUNE DI COLOBRARO ED E' TUTELATO A TERMINI DI LEGGE. THIS DRAWING IS PROPERTY OF MUNICIPALITY OF COLOBRARO AND IS PROTECTED BY LAW.