

- LEGENDA APPARECCHIATURE PRINCIPALI**
- QUADRO ELETTRICO DI POTENZA
  - RIFASATORE AUTOMATICO
  - PALO ILLUMINAZIONE ALTEZZA FUORI TERRA h=8 CON BRACCIO 1.5h E APPARECCHIO STRADALE CON SORGENTE LED 18W TIPO TPOLE DELLA STRADA 0 DIM. MAX. COMPLETO DI PROZETTO IN CLS CON CHIUSO IN GHISA
  - TELECAMERA IP BULLET 4MP ZOOM 2.8-12mm IR PORTATA 100 METRI Correli PRCAMAZZATA
  - TELECAMERA PTZ ZOOM OTTICO 30x IR PORTATA 100 METRI Correli PPTZAZZATA
  - DOME FULL VO TIPO IP
  - MONITOR DESKTOP 24"
  - NVR NETWORK VIDEO RECORDER 32 INGRESSI
  - CENTRALE DI RILEVAZIONE FUMI
  - RILEVATORE OTTICO DI FUMO INSTALLATO IN AMBIENTE
  - RILEVATORE OTTICO DI FUMO INSTALLATO IN CONTROSOFFITTO
  - RILEVATORE DI GAS METANO
  - PULSANTE MANUALE DI SEGNALAZIONE INCENDI
  - TARGA OTTICA ACUSTICA - ALLARME INCENDI
  - SEGNALE OTTICO PER RILEVATORE NON IN VISTA
  - SIRENA ESTERNA
  - CENTRALE RILEVAZIONE GAS
  - ALIMENTATORE SUPPLEMENTARE PER IMPIANTO RILEVAZIONE FUMI

**Reporto tra angolo di vista e focale :**

La focale e la dimensione della diagonale del sensore, influenzano l'angolo di vista.


A parità di sensore si avrà una distanza focale maggiore che determinerà un angolo di vista minore.

Una diagonale del sensore minore, produrrà un angolo di vista minore, mentre una diagonale maggiore produrrà un angolo maggiore.


In commercio sono disponibili gli obiettivi VARIFOCAL, in grado di assumere focali diverse attraverso la ghiera di regolazione.




PLANIMETRIA UFFICI scala 1:50

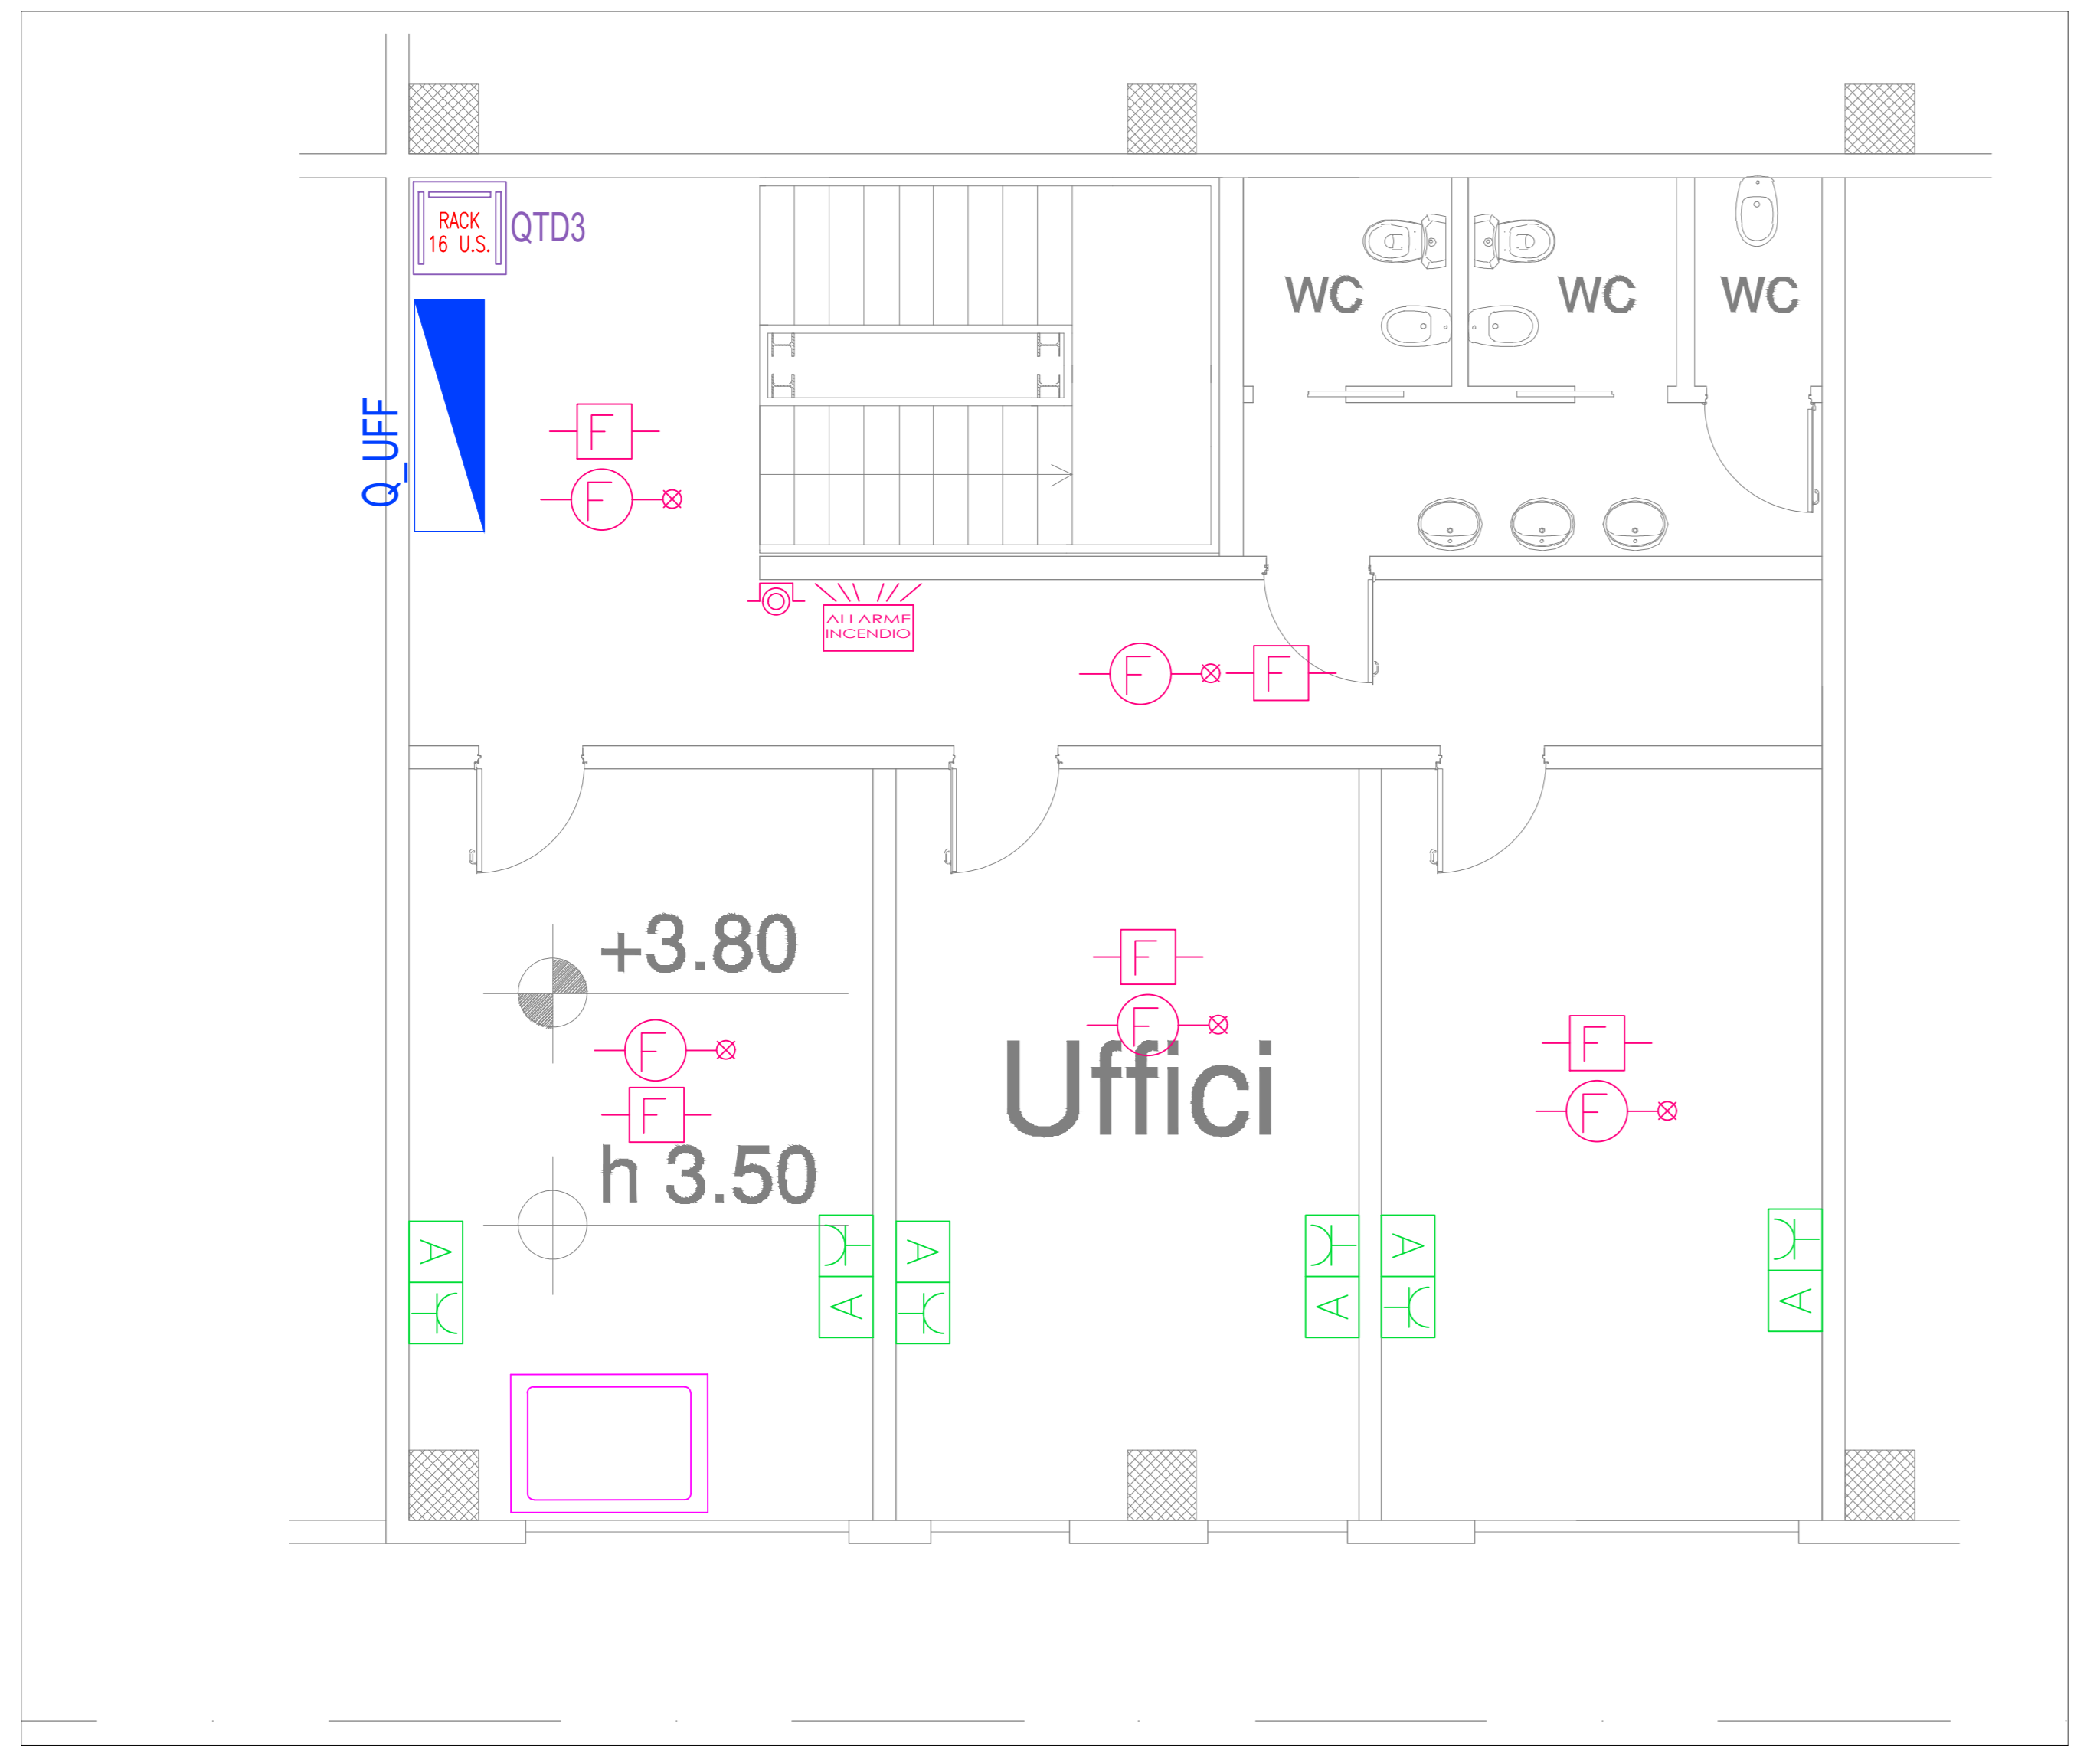

TIPICO INSTALLAZIONE TELECAMERE

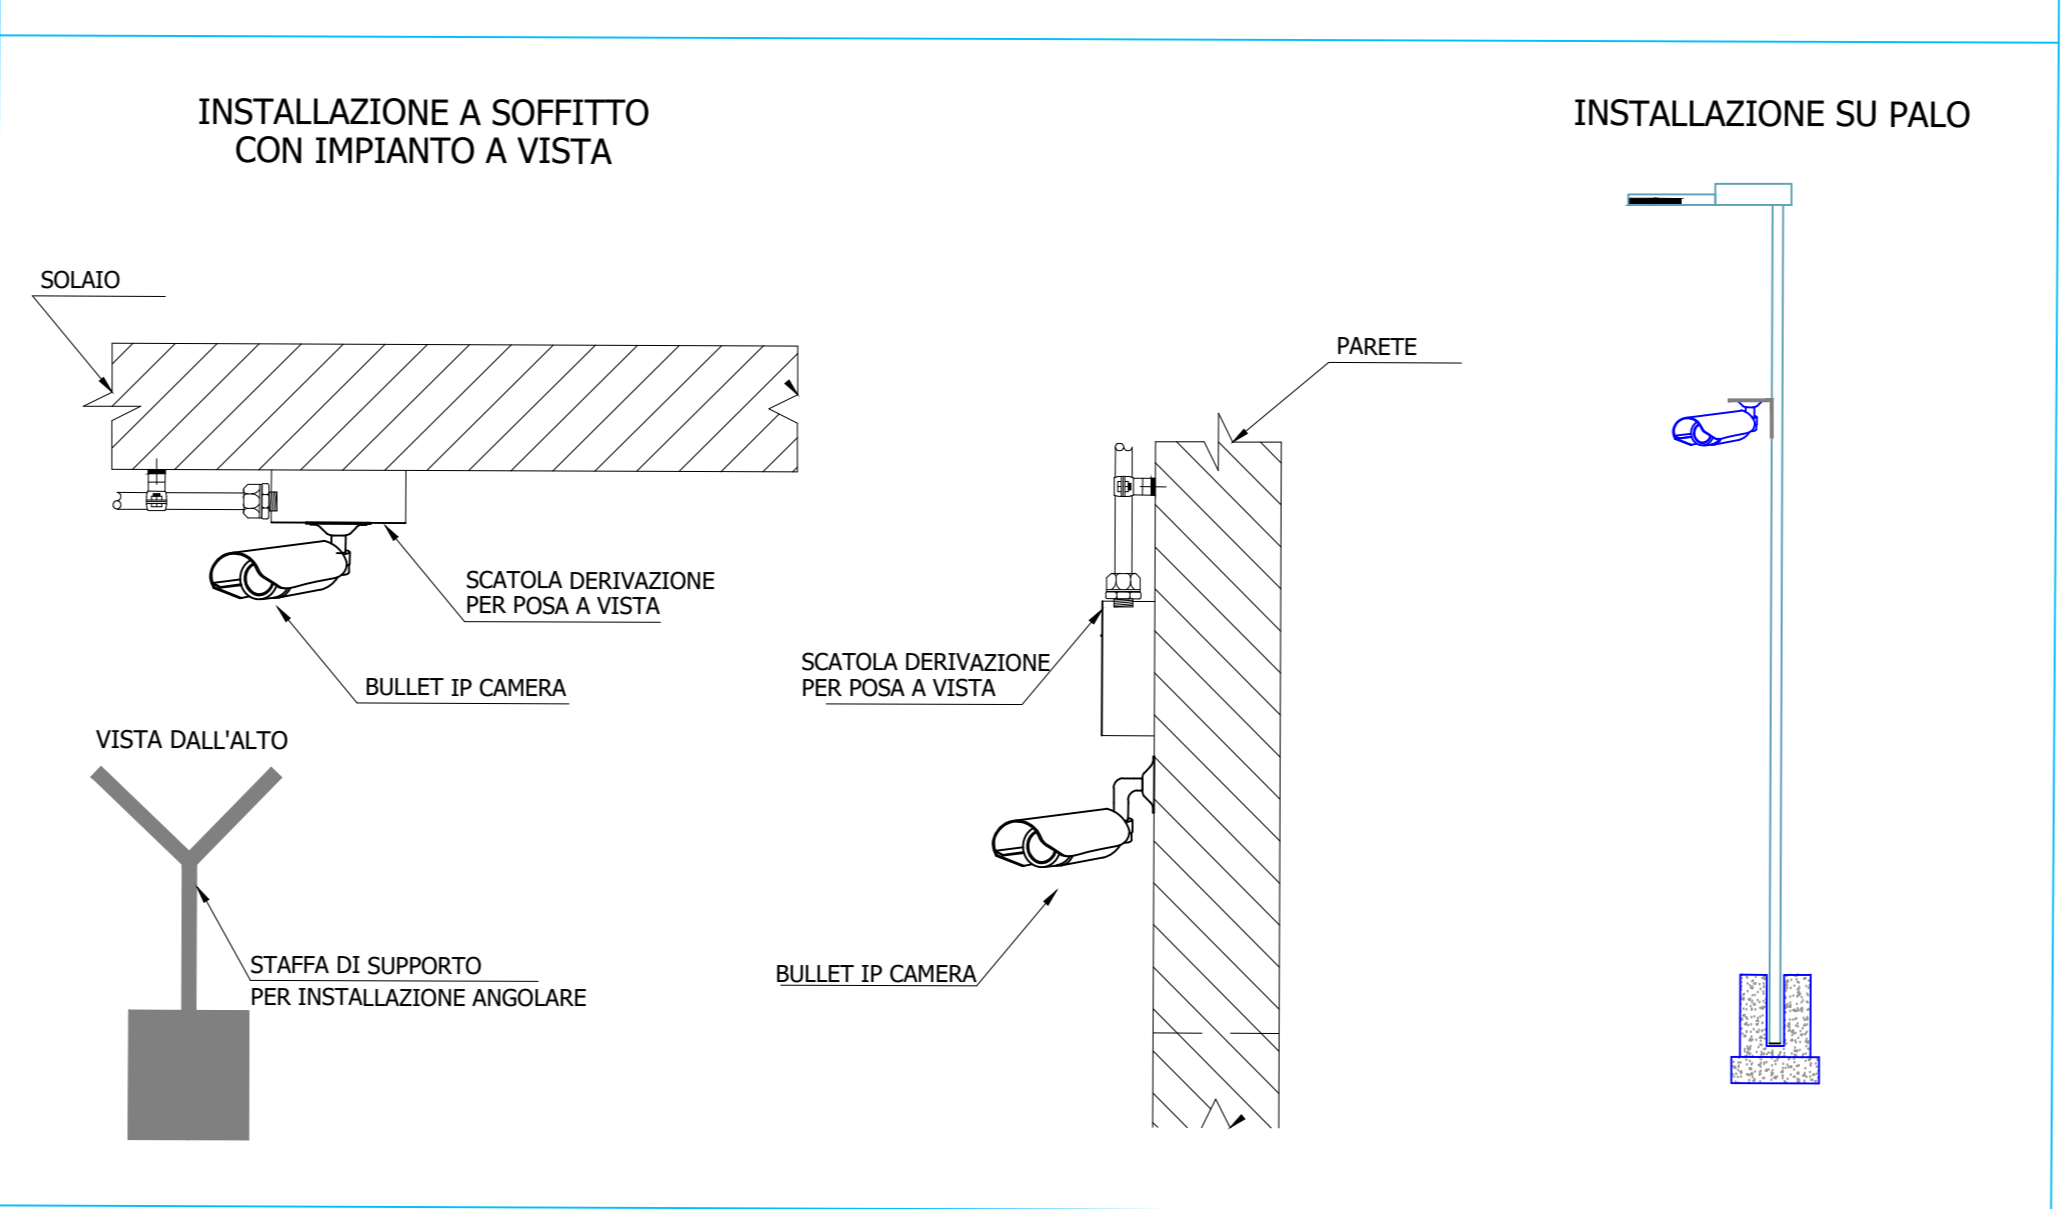

RILEVATORE PUNTIFORME

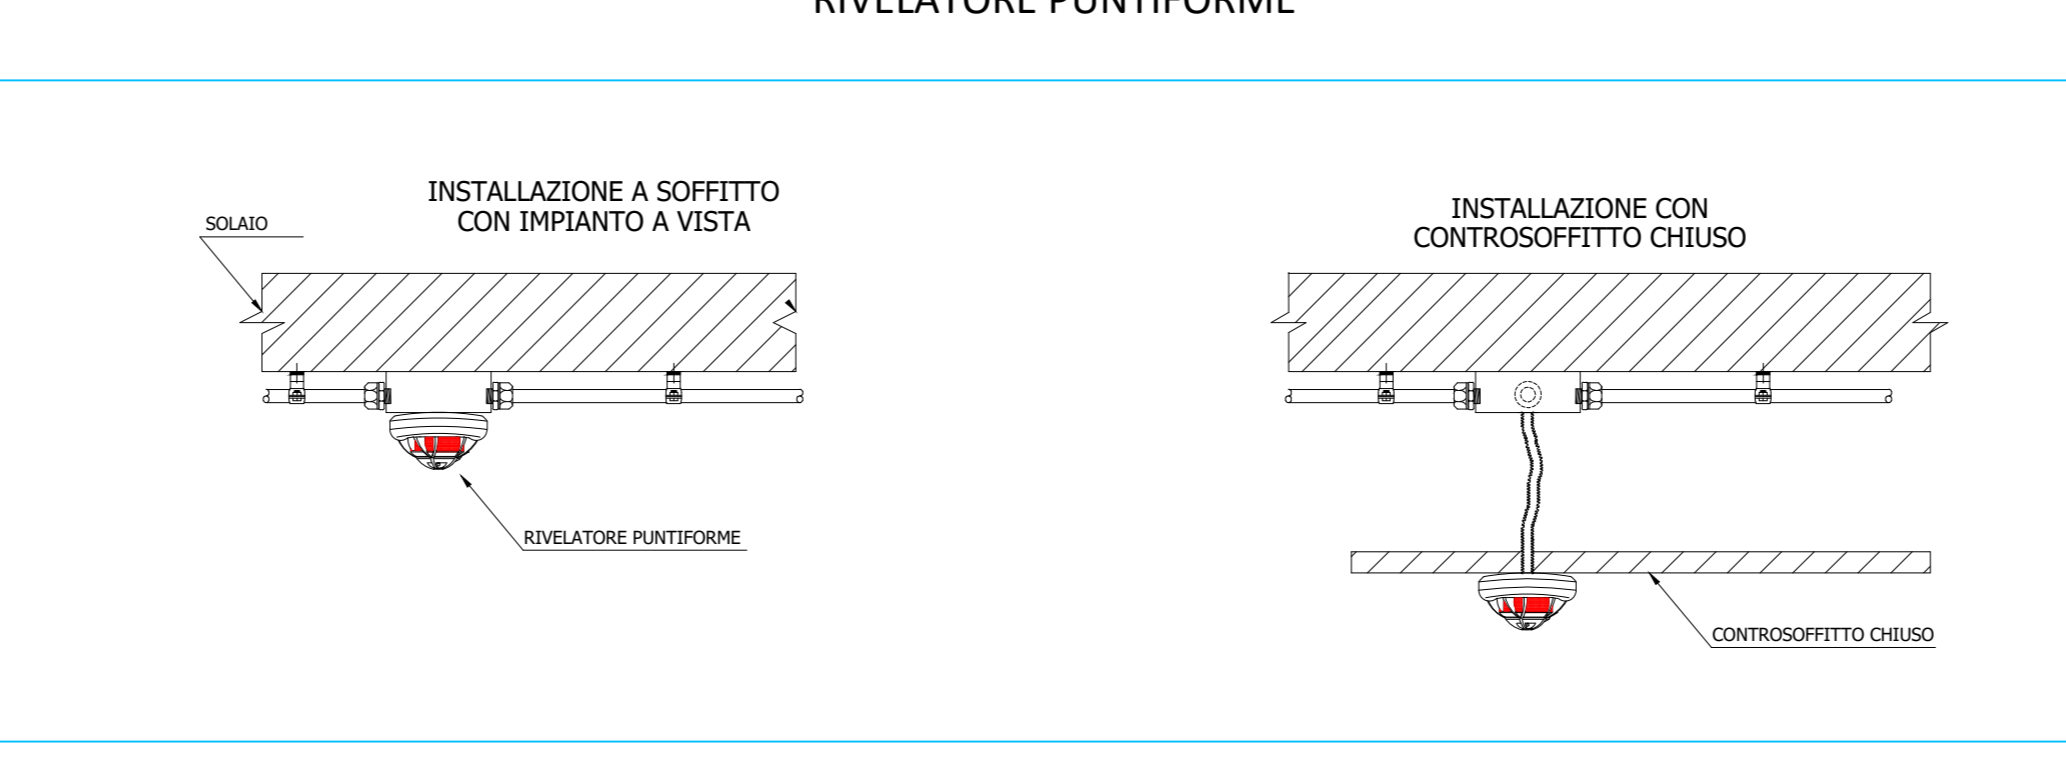

**Comune di Colobraro**

**Progetto di Impianto di Produzione di Biometano da matrici organiche da raccolta differenziata (FORSU e sfalci)**

**PROGETTO DEFINITIVO**

REDAZIONE: **UTRES AMBIENTE s.r.l.**  
Via Guglielmo Caporali, 68 - 07100 Roma (RM)

PROGETTISTA RESPONSABILE: **ING. GIOVANNI BATTISTINI**  
(Direttore Tecnico UTRES AMBIENTE s.r.l.)

CODICE ELABORATO: **UT621-DF-OEM-35**

TITOLO: **Planimetria impianti speciali zone interne ed esterne - 2/4**

REV.	DESCRIZIONE	REDAZIONE	VERIFICA	AUTORIZZAZIONE	DATA
a	EMMISSIONE PER APPROVAZIONE	G.C.	G.F.B.	G.B.	Marzo 2022
b					
c					
d					
e					

QUESTO DISEGNO È DI PROPRIETÀ DEL COMUNE DI COLOBRARO E' TUTELATO A TITOLO DI LEGGE. THIS DRAWING IS PROPERTY OF MUNICIPALITY OF COLOBRARO AND IS PROTECTED BY LAW.