

LEGENDA APPARECCHIATURE PRINCIPALI

- QUADRO ELETTRICO DI POTENZA
- RISERATORE AUTOMATICO
- PALCO ILLUMINAZIONE ALTEZZA FIUZZI TERZA R con BRACCIO 1.5m e APPARECCHIO STRADALE CON SORGENTE LED 10W TIPO TPOLE DELLA STRADA 0 DIMIARE, COMPLETO DI PISCELLO IN C/S CON CHIRING IN GRISA
- TELECAMERA IP BULLET ZOOM 2.8-12mm R PORTATA TAVOLETTA CONIERI PISCARACAZIA
- TELECAMERA PTZ ZOOM OTTICO 30x R PORTATA 100 METRI CONIERI PISCARACAZIA
- DOME FULL VO TIPO IP
- MONITOR DESKTOP 24"
- NVR NETWORK VIDEO RECORDER 32 INGRESSI
- CENTRALE DI RILEVAZIONE FUMI
- RILEVATORE OTTICO DI FUMO INSTALLATO IN AMBIENTE
- RILEVATORE OTTICO DI FUMO INSTALLATO IN CONTROSOFFITTO
- RILEVATORE DI GAS METANO
- PULSANTE MANUALE DI SEGNALAZIONE INCENDI
- TARGA OTTICA ADIUTICA - ALLARME INCENDI
- SEGNALATORE OTTICO PER RILEVATORI NON IN VISTA
- SIRENA ESTERNA
- CENTRALE RILEVAZIONE GAS
- ALIMENTATORE SUPPLEMENTARE PER IMPIANTO RILEVAZIONE FUMI



Rapporto tra angolo di vista e focale :

La focale e la dimensione della diagonale del sensore, influenzano l'angolo di vista.
 A parità di sensore si avrà una distanza focale maggiore che determinerà un angolo di vista minore.
 Una diagonale del sensore minore, produrrà un angolo di vista minore, mentre una diagonale maggiore produrrà un angolo maggiore.
 In commercio sono disponibili gli obiettivi VARIFOCAL, in grado di assumere focali diverse attraverso la ghiera di regolazione.



Proiezione tra angolo di vista e focale

TIPICO INSTALLAZIONE TELECAMERE

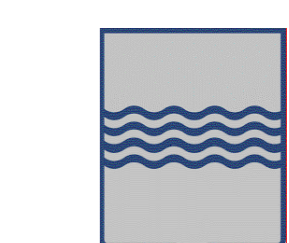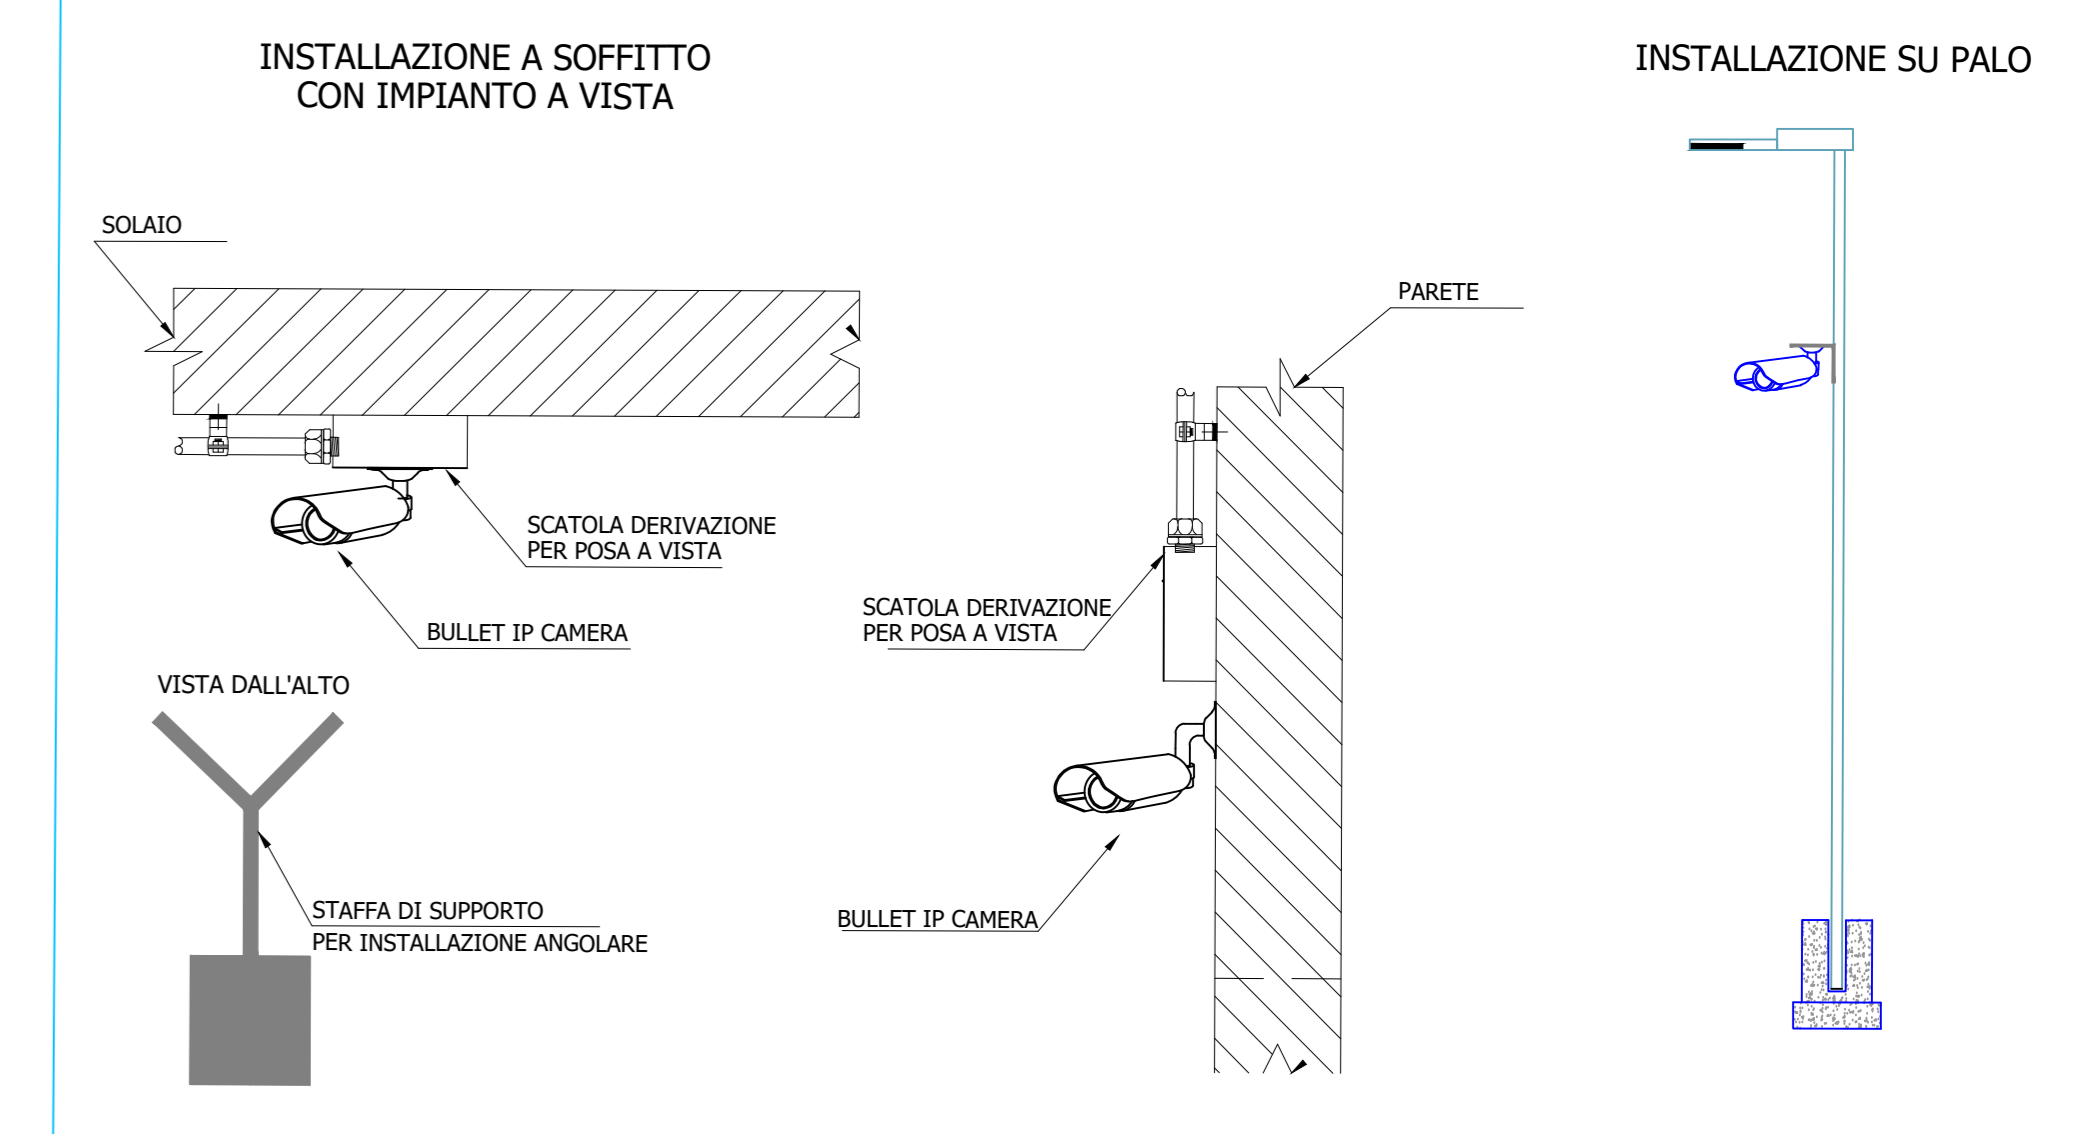

REGIONE BASILICATA



PROVINCIA DI MATERA



COMUNE DI COLOBRARO

Comittente
COMUNE DI COLOBRARO

Progetto di Impianto di Produzione di Biometano da matrici organiche da raccolta differenziata (FORSU e sfalci)



PROGETTO DEFINITIVO

REDAZIONE: **UTRES AMBIENTE s.r.l.**
 via Guglielmo Cesarelli, 68
 07012 FROSINONE (FR)

PROGETTISTA RESPONSABILE: **ING. GIOVANNI BATTISTINI**
 (Direttore Tecnico UTRES AMBIENTE s.r.l.)

CODICE ELABORATO	UT 6 2 1 - D F - O E M - 3 5
TITOLO - Tipologia	Planimetria impianti speciali zone interne ed esterne - 4/4
SCALA - Scale	1:100

REV.	DESCRIZIONE	REDAZIONE	VERIFICA	AUTORIZZAZIONE	DATA
a	EMMISSIONE PER APPROVAZIONE	G.C.	G.F.B.	G.B.	Marzo 2022
b					
c					
d					
e					