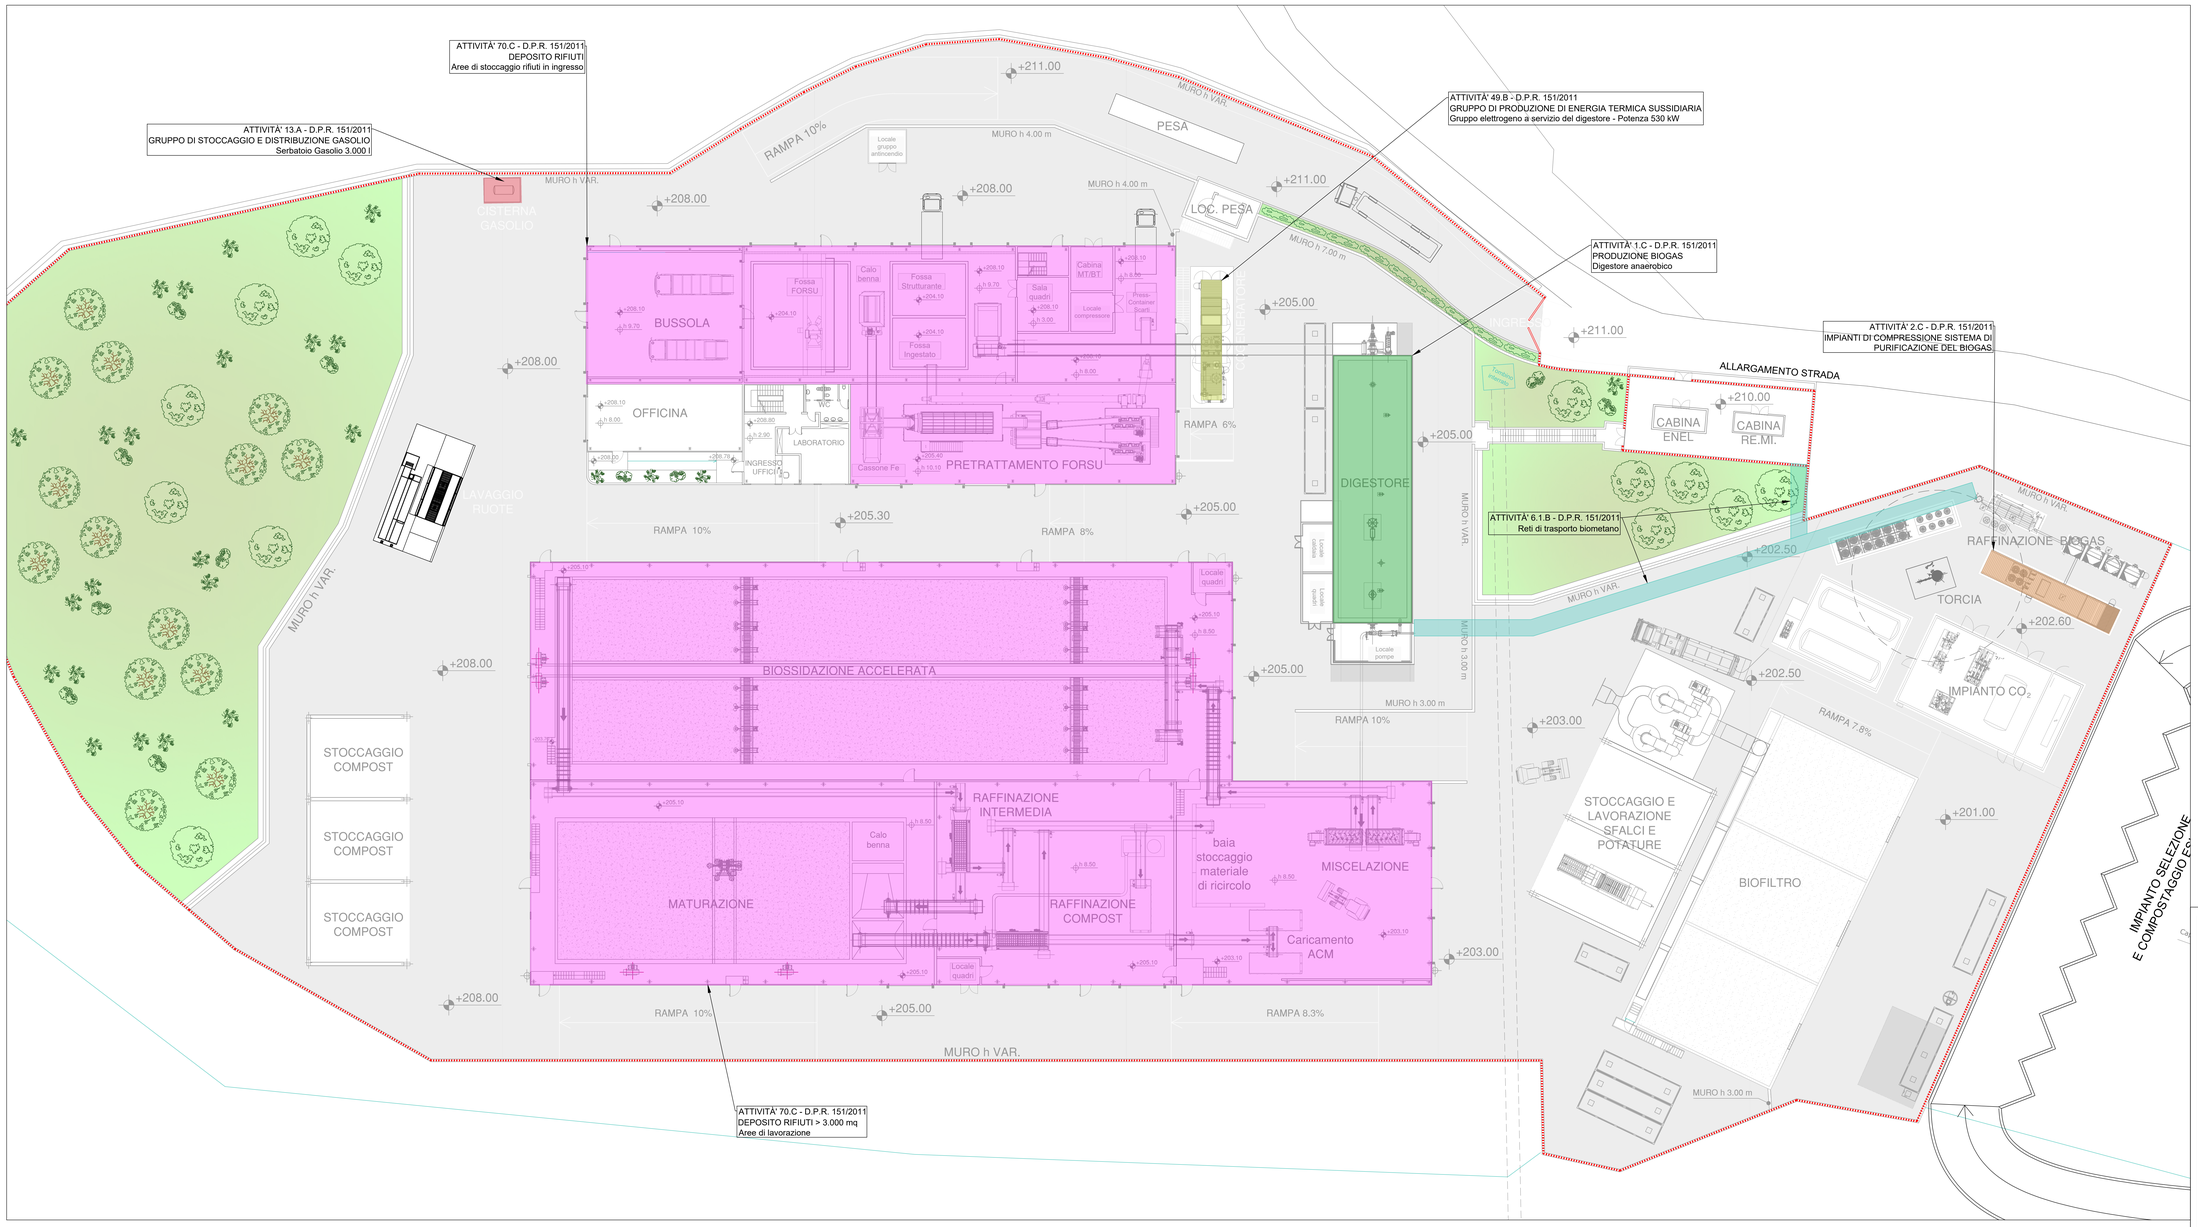

LEGENDA ATTIVITÀ D.P.R. 151/2011

- Attività 1.1.C - Stabilimenti ed impianti ove si producono e/o impiegano gas infiammabili e/o comburenti con quantità globali in ciclo superiori a 25 Nm3/h.
- Attività 6.1.B - Reti di trasporto e di distribuzione di gas infiammabili, compresi quelli di origine petrolifera o chimica, con esclusione delle reti di distribuzione e dei relativi impianti con pressione di esercizio non superiore a 0,5 MPa.
- Attività 2.2.C - Impianti di compressione o di decompressione dei gas infiammabili e/o combustibili con potenzialità > 50 Nm/h.
- Attività 49.2.B - Gruppi per la produzione di energia elettrica sussidiaria con motori endotermici ed impianti di cogenerazione di potenza complessiva da 350 a 700 kW
- Attività 70.2.C - Locali adibiti a depositi con quantitativi di merci e materiali combustibili superiori complessivamente a 5000 kg, di superficie lorda superiore a 3000 mq.
- Attività n° 13.2.A - "Contenitori distributori di carburanti liquidi con punto di infiammabilità superiore a 65 °C, di capacità geometrica fino a 9 mc; per uso privato fisso o rimovibile

LE STRUTTURE SARANNO REALIZZATE IN MODO DA GARANTIRE UNA RESISTENZA AL FUOCO DI ALMENO R 60 (STRUTTURE PORTANTI) E REI 60 (STRUTTURE SEPARANTI)

Richiesta di valutazione del Progetto ai sensi dell'art. 3 del D.P.R. n. 151 del 01-08-2011 (pratica VVF non assegnata), secondo le modalità stabilite dall'Art. 3 ed Allegato I del D.M. 07-08-2011

NOTE GENERALI:

1. La presente TAVOLA GRAFICA è parte integrante della RELAZIONE TECNICA. Si rimanda alla relazione per quanto non espressamente riportato sulla presente TAVOLA GRAFICA.
2. Salvo ove diversamente indicato le misure sono espresse in metri (m.);
3. Si intende escluso dal PRESENTE PROGETTO QUALSIASI PROGETTAZIONE ESECUTIVA delle opere civili, strutturali ed impiantistiche (elettriche, illuminotecniche, idrauliche, termotecniche e impianti di protezione antincendio).

REGIONE BASILICATA | PROVINCIA DI MATERA | COMUNE DI COLOBRARO

Committente
COMUNE DI COLOBRARO

Progetto di Impianto di Produzione di Biometano da matrici organiche da raccolta differenziata (FORSU e sfalci)

PROGETTO DEFINITIVO

REDAZIONE: UTRES AMBIENTE s.r.l., via Guglielmo Gatterino, 68, 00144 ROMA (RM)

PROGETTISTA RESPONSABILE: Ing. GIOVANNI BATTISTINI (Direttore Tecnico UTRES AMBIENTE s.r.l.)

PROFESSIONISTA ANTINCENDIO: Ing. STEFANO MATTOZZI, Via Mauritio, 18, 00143 Roma (RM)

CODICE ELABORATO / Procurement code: U T 6 2 1 - D F - V V F - 0 1

TITOLO / Title: Planimetria individuazione attività D.P.R. 151/2011

SCALA / Scale: 1:200

REV. Rev.	DESCRIZIONE Description	REDAZIONE Edited	VERIFICA Checked	AUTORIZZAZIONE Authorized	DATA Date
a	EMISSIONE PER APPROVAZIONE	C.M.	G.B.	G.B.	Marzo 2022
b					
c					

QUESTO DISEGNO E' DI PROPRIETA' DEL COMUNE DI COLOBRARO ED E' TUTELATO A TERMINI DI LEGGE
THIS DRAWING IS PROPERTY OF MUNICIPALITY OF COLOBRARO AND IS PROTECTED BY LAW