
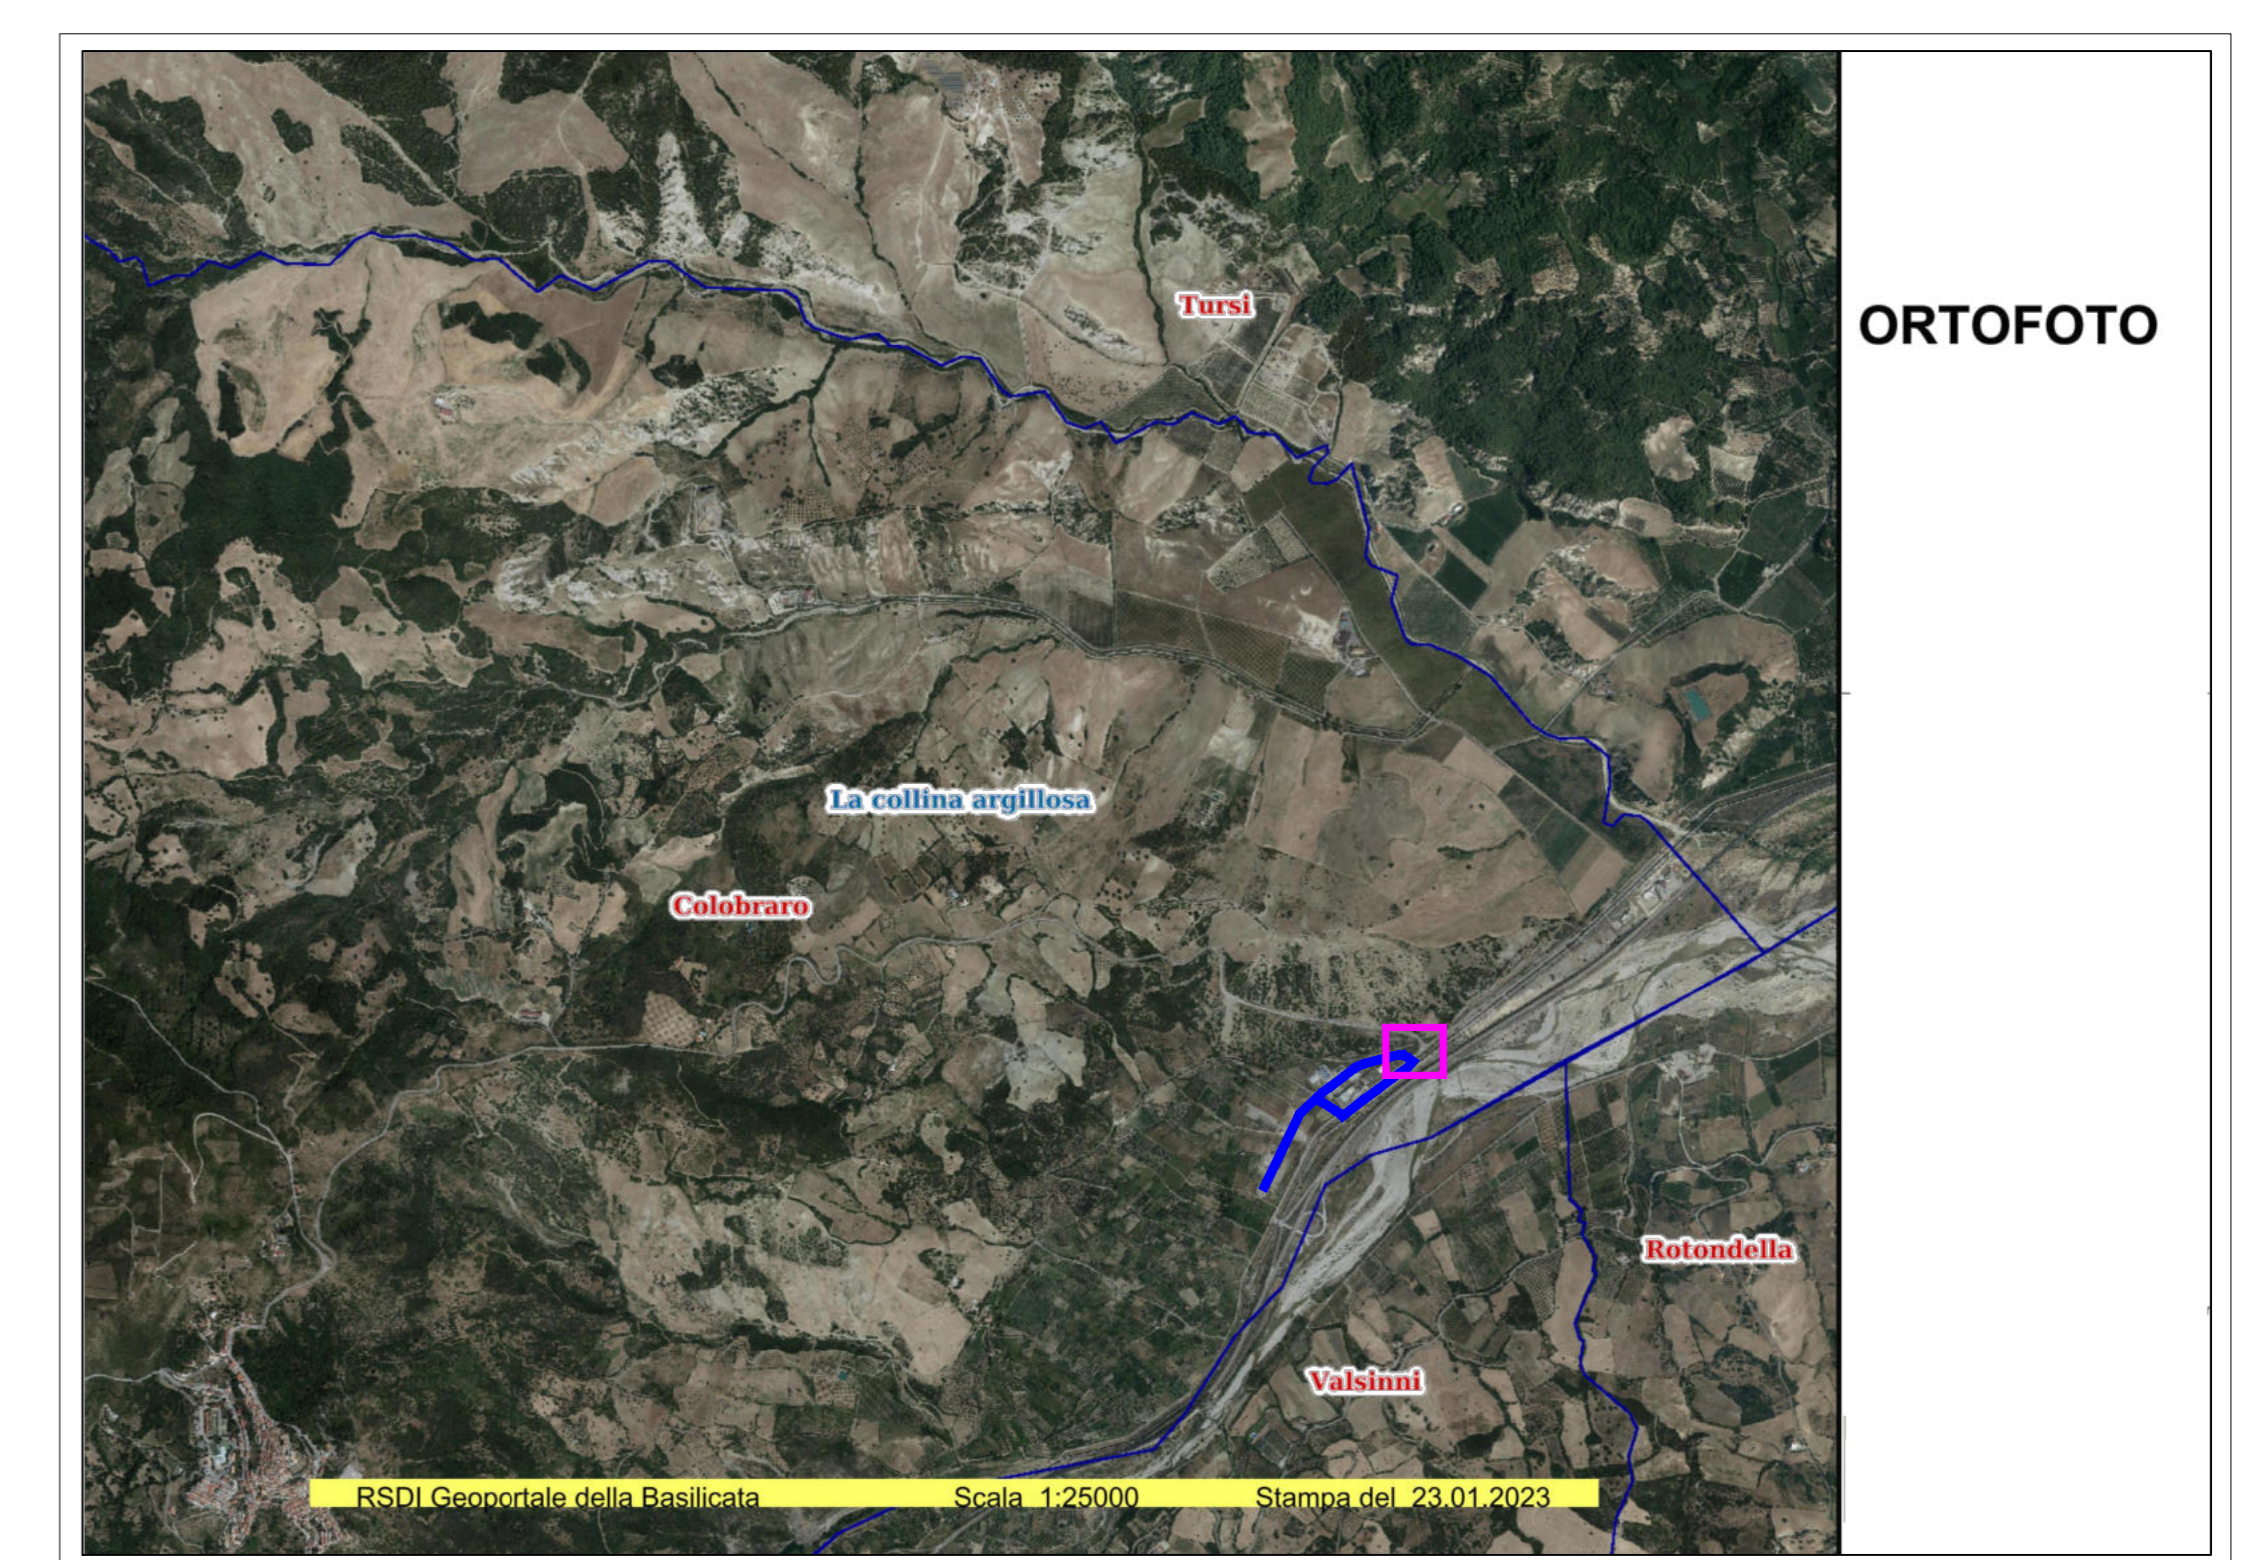
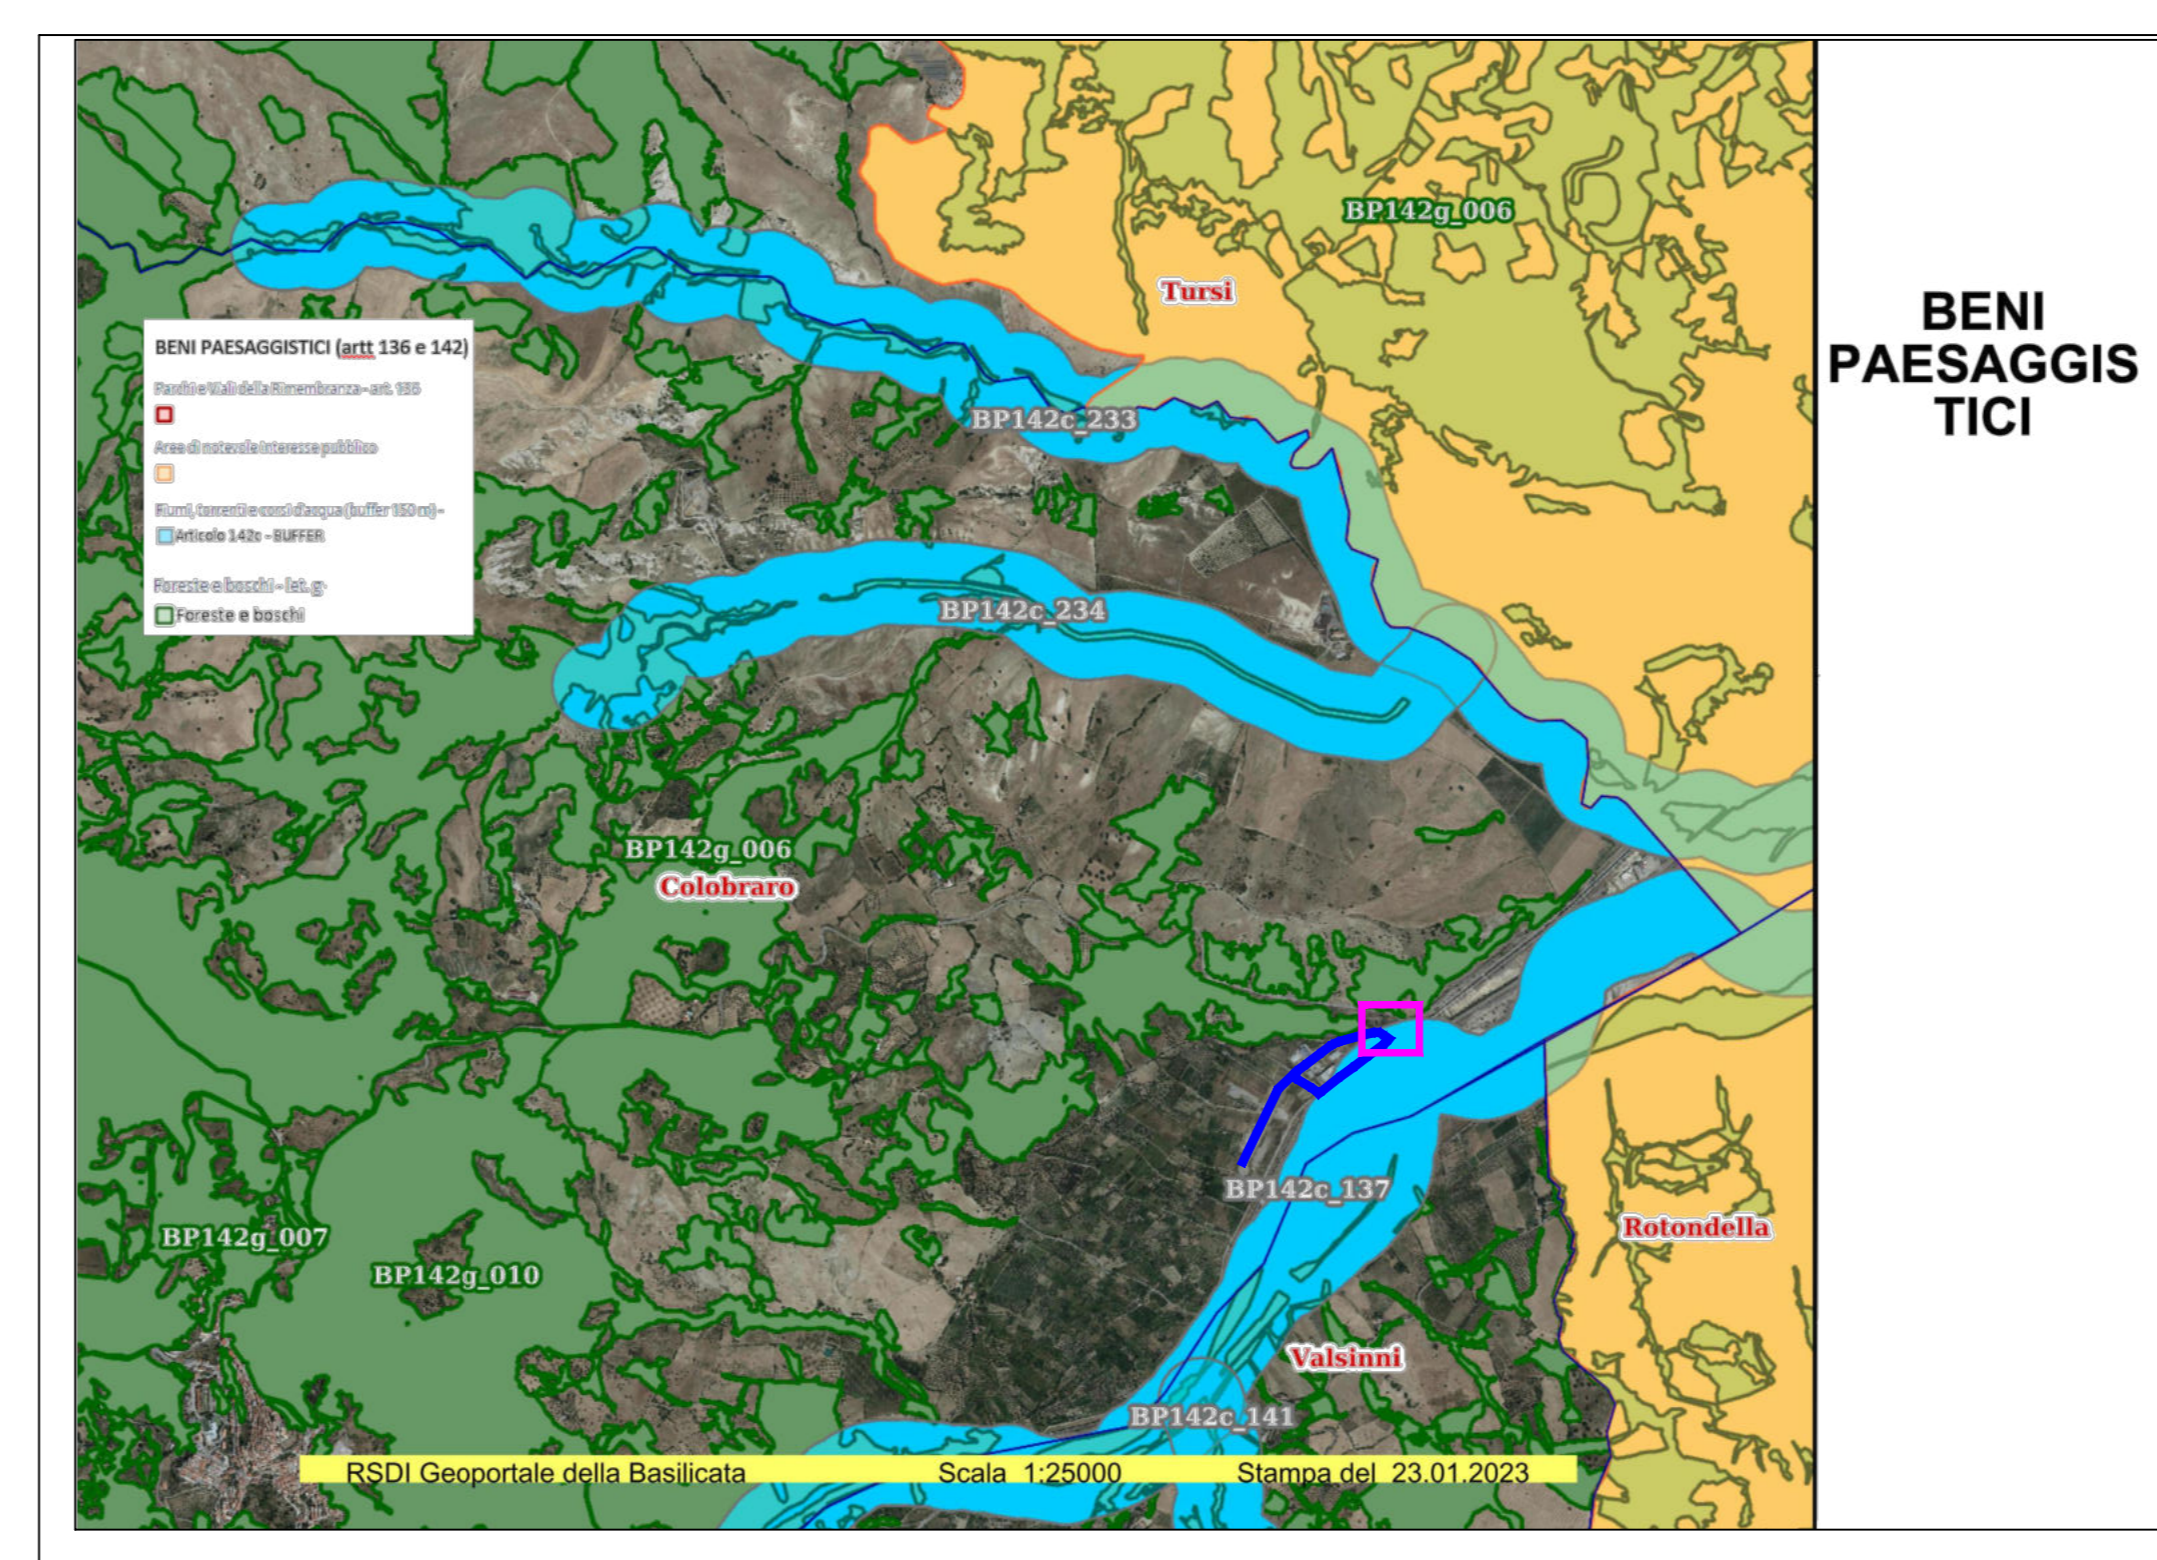





LEGENDA

- Limiti comunali
- Zona PIP Colobraro (MT)

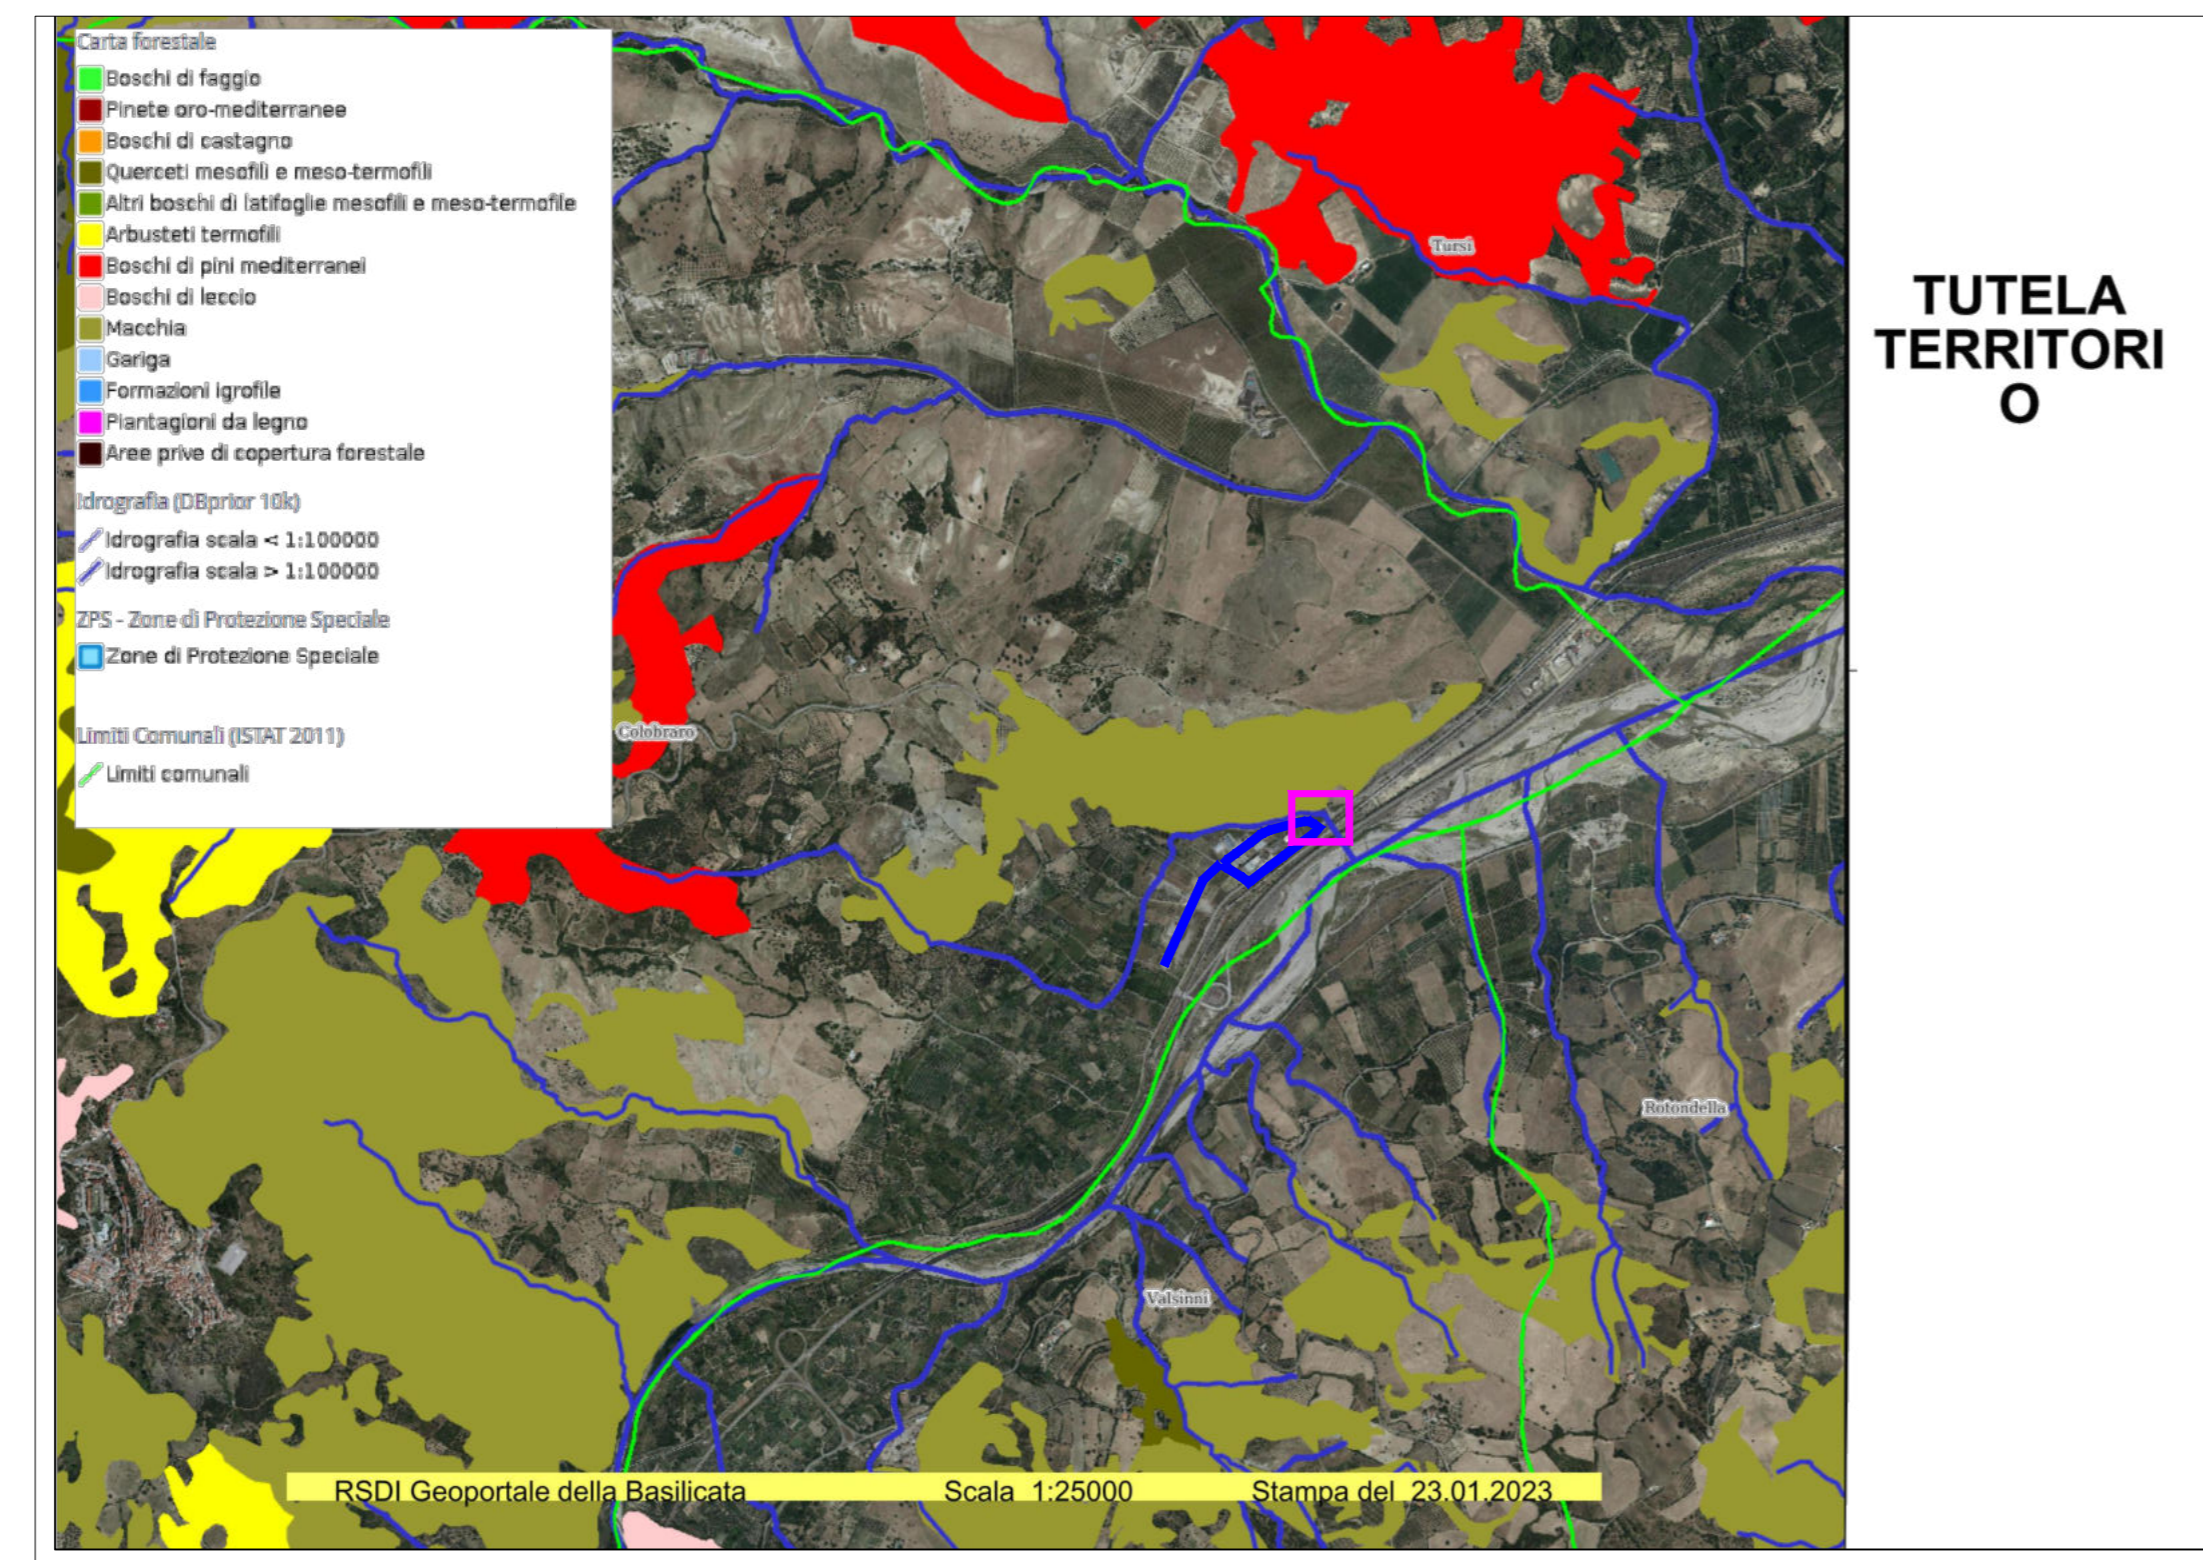

PROGETTO

- Fognatura bianca e nera di progetto (sistema separato)
- Impianto di depurazione esistente
- Sistema di riferimento: UTM ED50

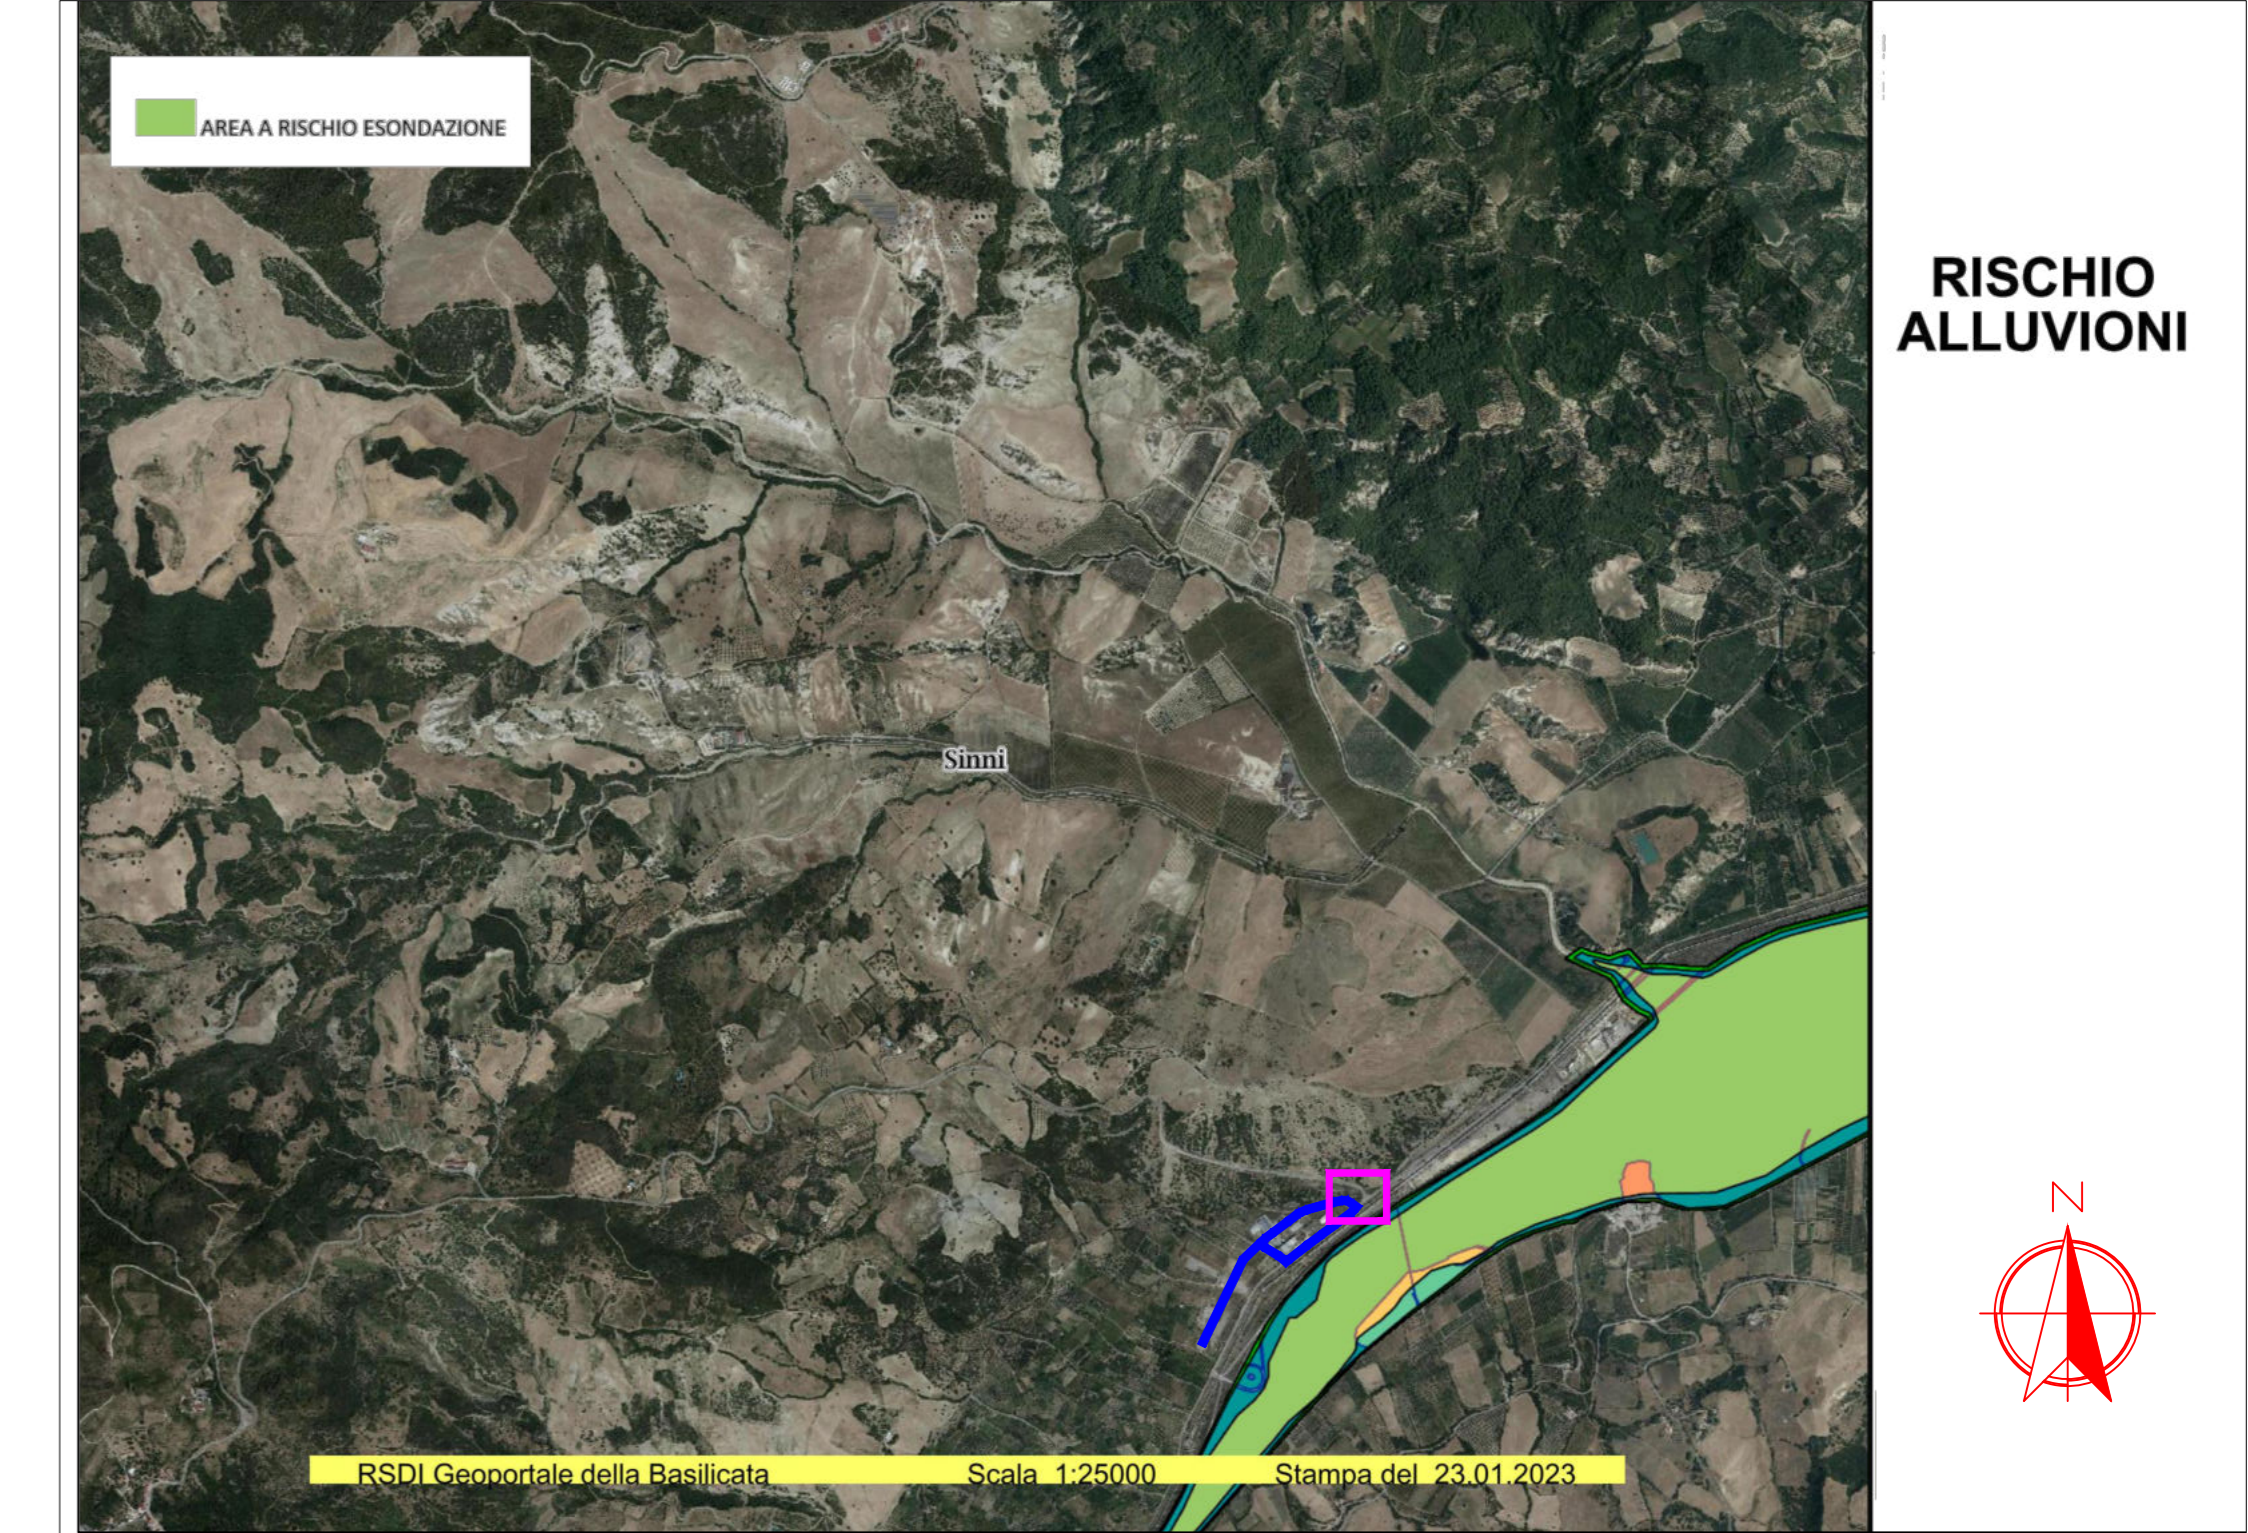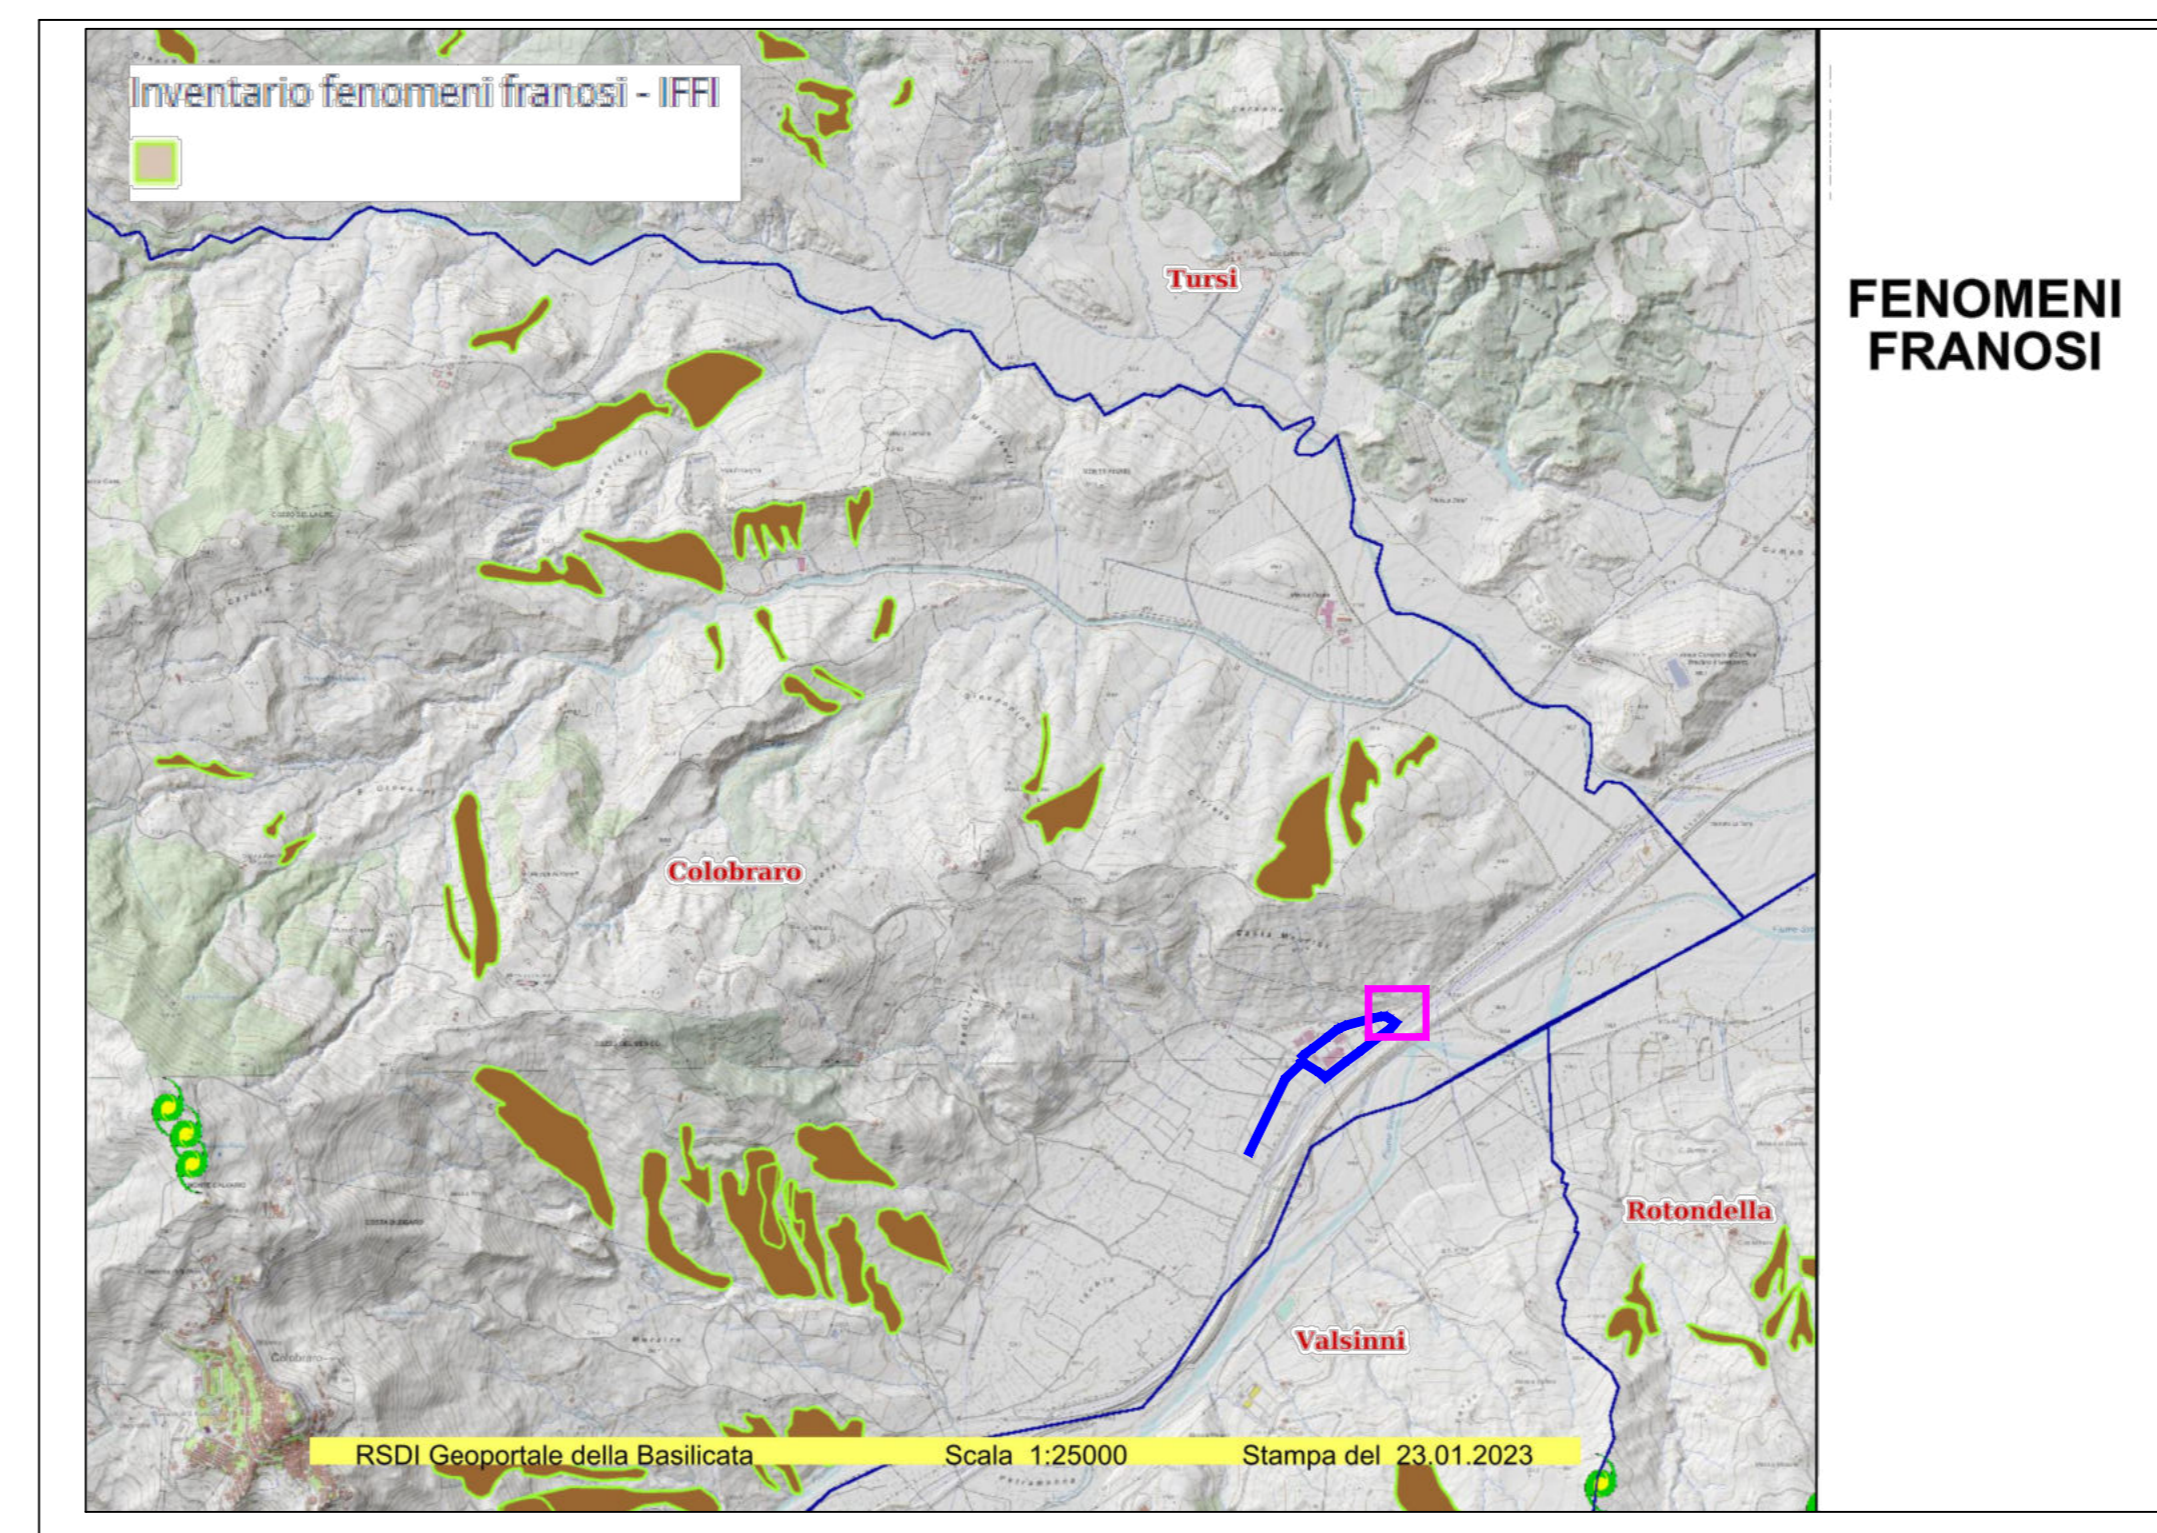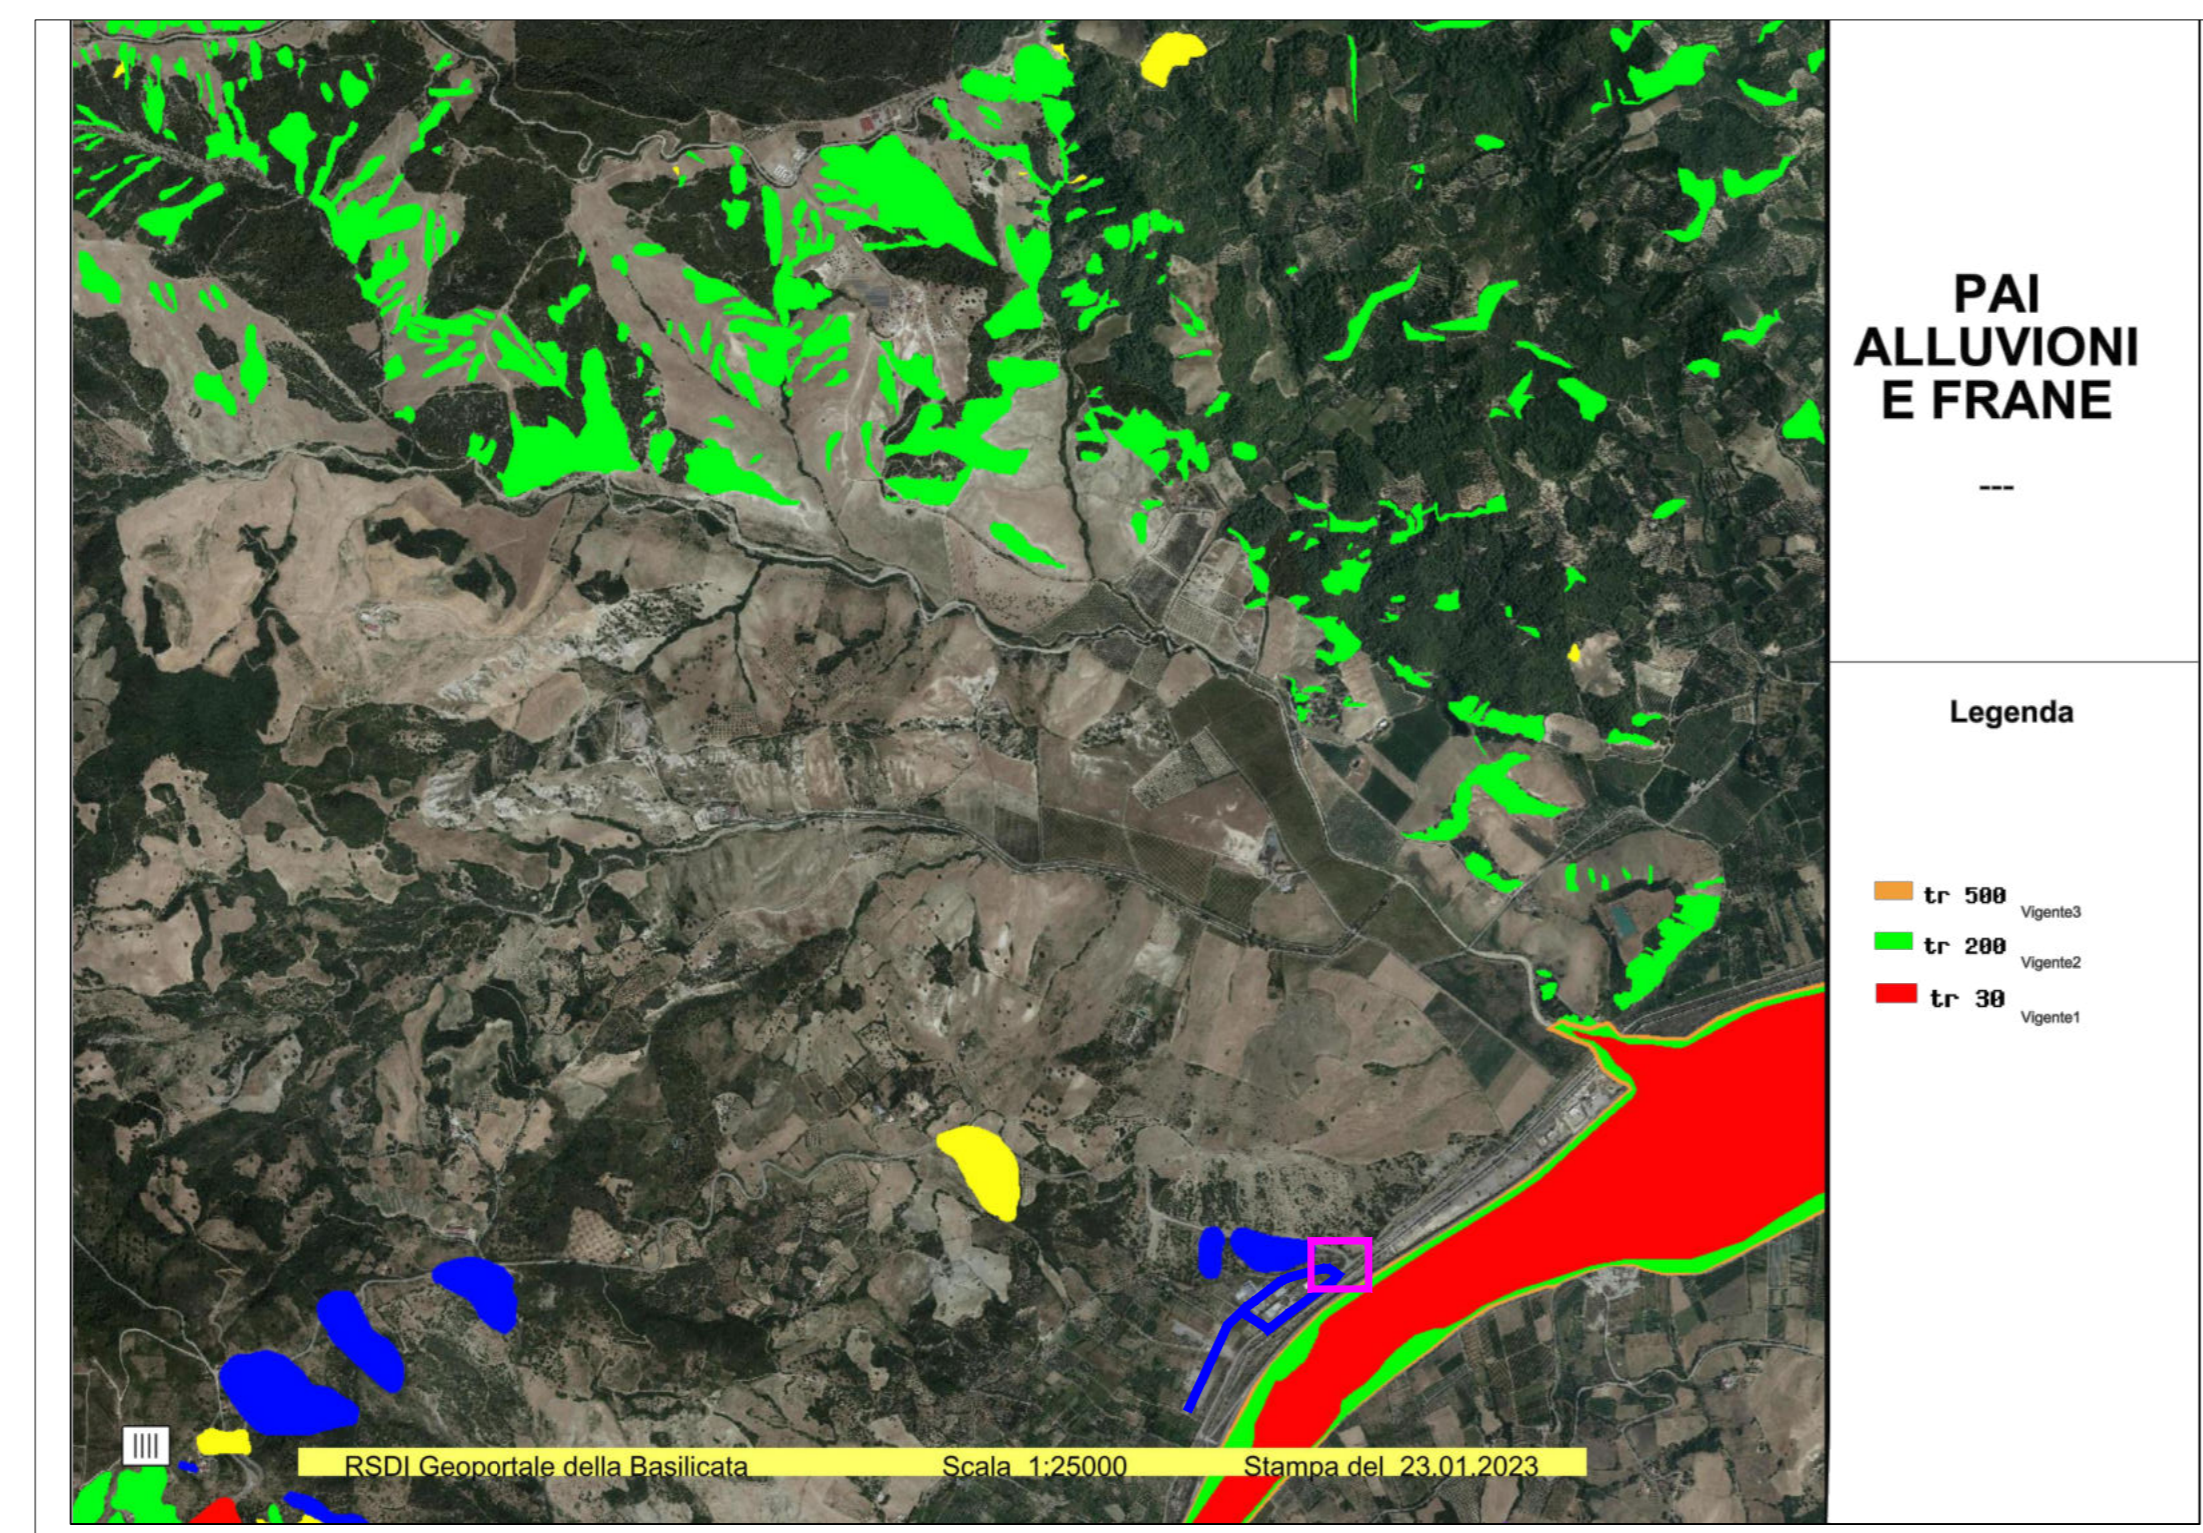

REGIONE BASILICATA  
 COMUNE COLOBRARO  
 PROVINCIA DI MATERA  
 REGIONE BASILICATA

DECRETO MINISTERO DELL'INTERNO DEL 28.10.2022 CONTRIBUTI AGLI ENTI LOCALI PER LA SPESA DI PROGETTAZIONE DEFINITIVA ED ESECUTIVA RELATIVA AD INTERVENTI DI MESSA IN SICUREZZA DEL TERRITORIO - ANNO 2022 - DI CUI ALL'ARTICOLO 5, COMMI DA 51 AL 58 DELLA LEGGE N. 160 DEL 27 DICEMBRE 2019 E SS.MM.II.

P.F.T.E. N. 2 - CUP: D2312200070001, CIG: 9628021E43



**PROGETTO FATTIBILITA' TECNICO ECONOMICA N. 2**  
 P.E.L. N. 1 LAVORI DI COSTRUZIONE RETE IDRICA E FOGNARIA AREA PIP "ZONA PIP" INTERVENTI DI NUOVA REALIZZAZIONE ACQUEDOTTO DALLO STACCO DEL RANNO MONTANO DELLA CANTONIERA DEL PRATO FINO ALL'AREA PIP NUOVA REALIZZAZIONE RETE IDRICA IN TUTTA L'AREA PIP NUOVA REALIZZAZIONE DELLA RETE FOGNARIA BIANCA E NERA IN TUTTA L'AREA PIP

R.T.P. PROGETTISTI ING. NICOLA CASTELLUCCIO Modigliano	ARCH. MARIA LUISA MARTORANO Modigliano
IL RESPONSABILE DEL PROCEDIMENTO SECONDO STATO ING. ROCCO VENTIMIGLIA Capogruppo Coordinatore Progettista Strutturale e Architettonico Coordinamento della sicurezza Gruppo di progettazione Rilievi topografici - Cartografia	Assistenza e Supporto alle progettazioni Rilievi topografici - Cartografia (Giovane professionista laureata)

Elaborato n. 9/8  
 Scala 1:25.000  
**INQUADRAMENTO GENERALI E VINCOLI INTERVENTO DI FOGNATURA**

00	2023	Emesso per PROGETTO FATTIBILITA' TECNICO ECONOMICA N. 2	Ing. Castelluccio	Ing. Castelluccio	Ing. Ventimiglia
N. Rev.	Data	Descrizione	Redatto	Controllato	Approvato

RTP ING. ROCCO VENTIMIGLIA - ING. NICOLA CASTELLUCCIO - ARCH. MARIA LUISA MARTORANO