


- LEGENDA:**
- Area invaso
 - A Direttrici di sezione
 - Curve di livello

Comune Colobraro
Provincia di Matera
Regione Basilicata

Provvedimento Autorizzatorio Unico Regionale (PAUR) per la Piattaforma integrata per lo smaltimento di rifiuti non pericolosi composta da un impianto di produzione di Biometano da matrici organiche da raccolta differenziata urbana (FORSU e sfalci) e da una discarica per rifiuti non pericolosi, sita nel Comune Colobraro (MT)

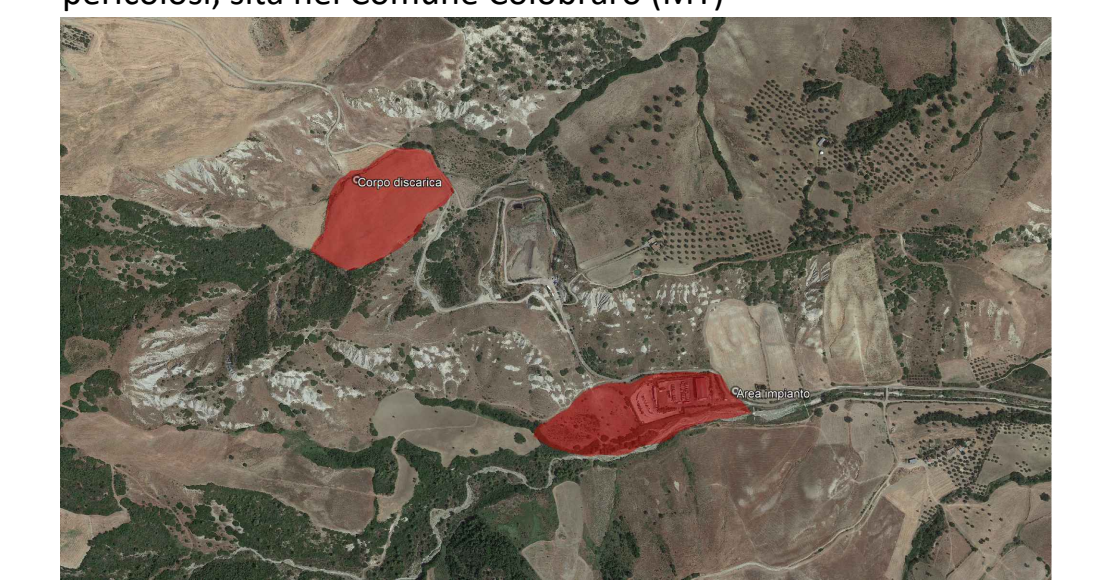

PROPONENTE

ProgettAmbiente Soc. coop
 Via Guido Rossa, 4 - 85021 - Avigliano (PZ)
 Tel/fax 0971 81180 - e-mail info@progettambiente.it

PROGETTAZIONE

CGA S.r.l. - Prof. Ing. G. M. Baruchello
 Indirizzo: Via Atto Tigrì, n. 11 - 00197 Roma
 Tel: 06 64012749-750 E-mail: cga@cgaonline.it

SUPPORTO ALLA PROGETTAZIONE

imperiam SOCIETÀ DI INGEGNERIA
IMPERIA S.r.l. - Ing. Egidio Grillo
 Indirizzo: Via Antonio Iannuzzi, 35 - 84128 - Salerno (SA)
 Tel. 348 549 4302 - E-mail: info@imperiaingegneria.com

ELABORATO

TITOLO: Rilievo corpo discarica

CODICE: 02 SCALA: 1: 500 DATA: Luglio 2022

Revisione	Descrizione
Rev.01	-
Rev.02	-
Rev.03	-