



COMUNE DI COLOBRARO

Provincia di MATERA

Committente

COMUNE DI COLOBRARO

(Provincia di MATERA)

L.go Convento, 1 - 75021 - Colobraro (MT)

Tel.: 0835 841016 - Fax: 0835 841141

comunecolobraro@rete.basilicata.it

<http://www.comune.colobraro.mt.it>

Tavola

2

Progetto
Definitivo/Esecutivo

Titolo Elaborato

Elaborati grafici

Scala

VARIE

Revisione:

Luglio 2015: Emissione

Data


Luglio 2015

Visto: *Il responsabile del procedimento*

Oggetto

**"Intervento di adeguamento funzionale e
miglioramento della fruibilità della biblioteca
comunale e museo della civiltà contadina"**




Progettista

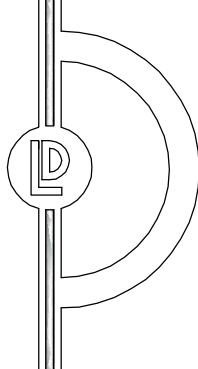

Arch. Domenico Lecce

Via L.go Costantinopoli, 1 85032 Teana (PZ)

Cell. 335 7279939 - Fax: 0973 1980139 e-mail: arch.lecce@gmail.com

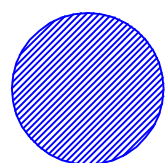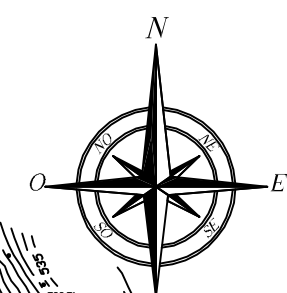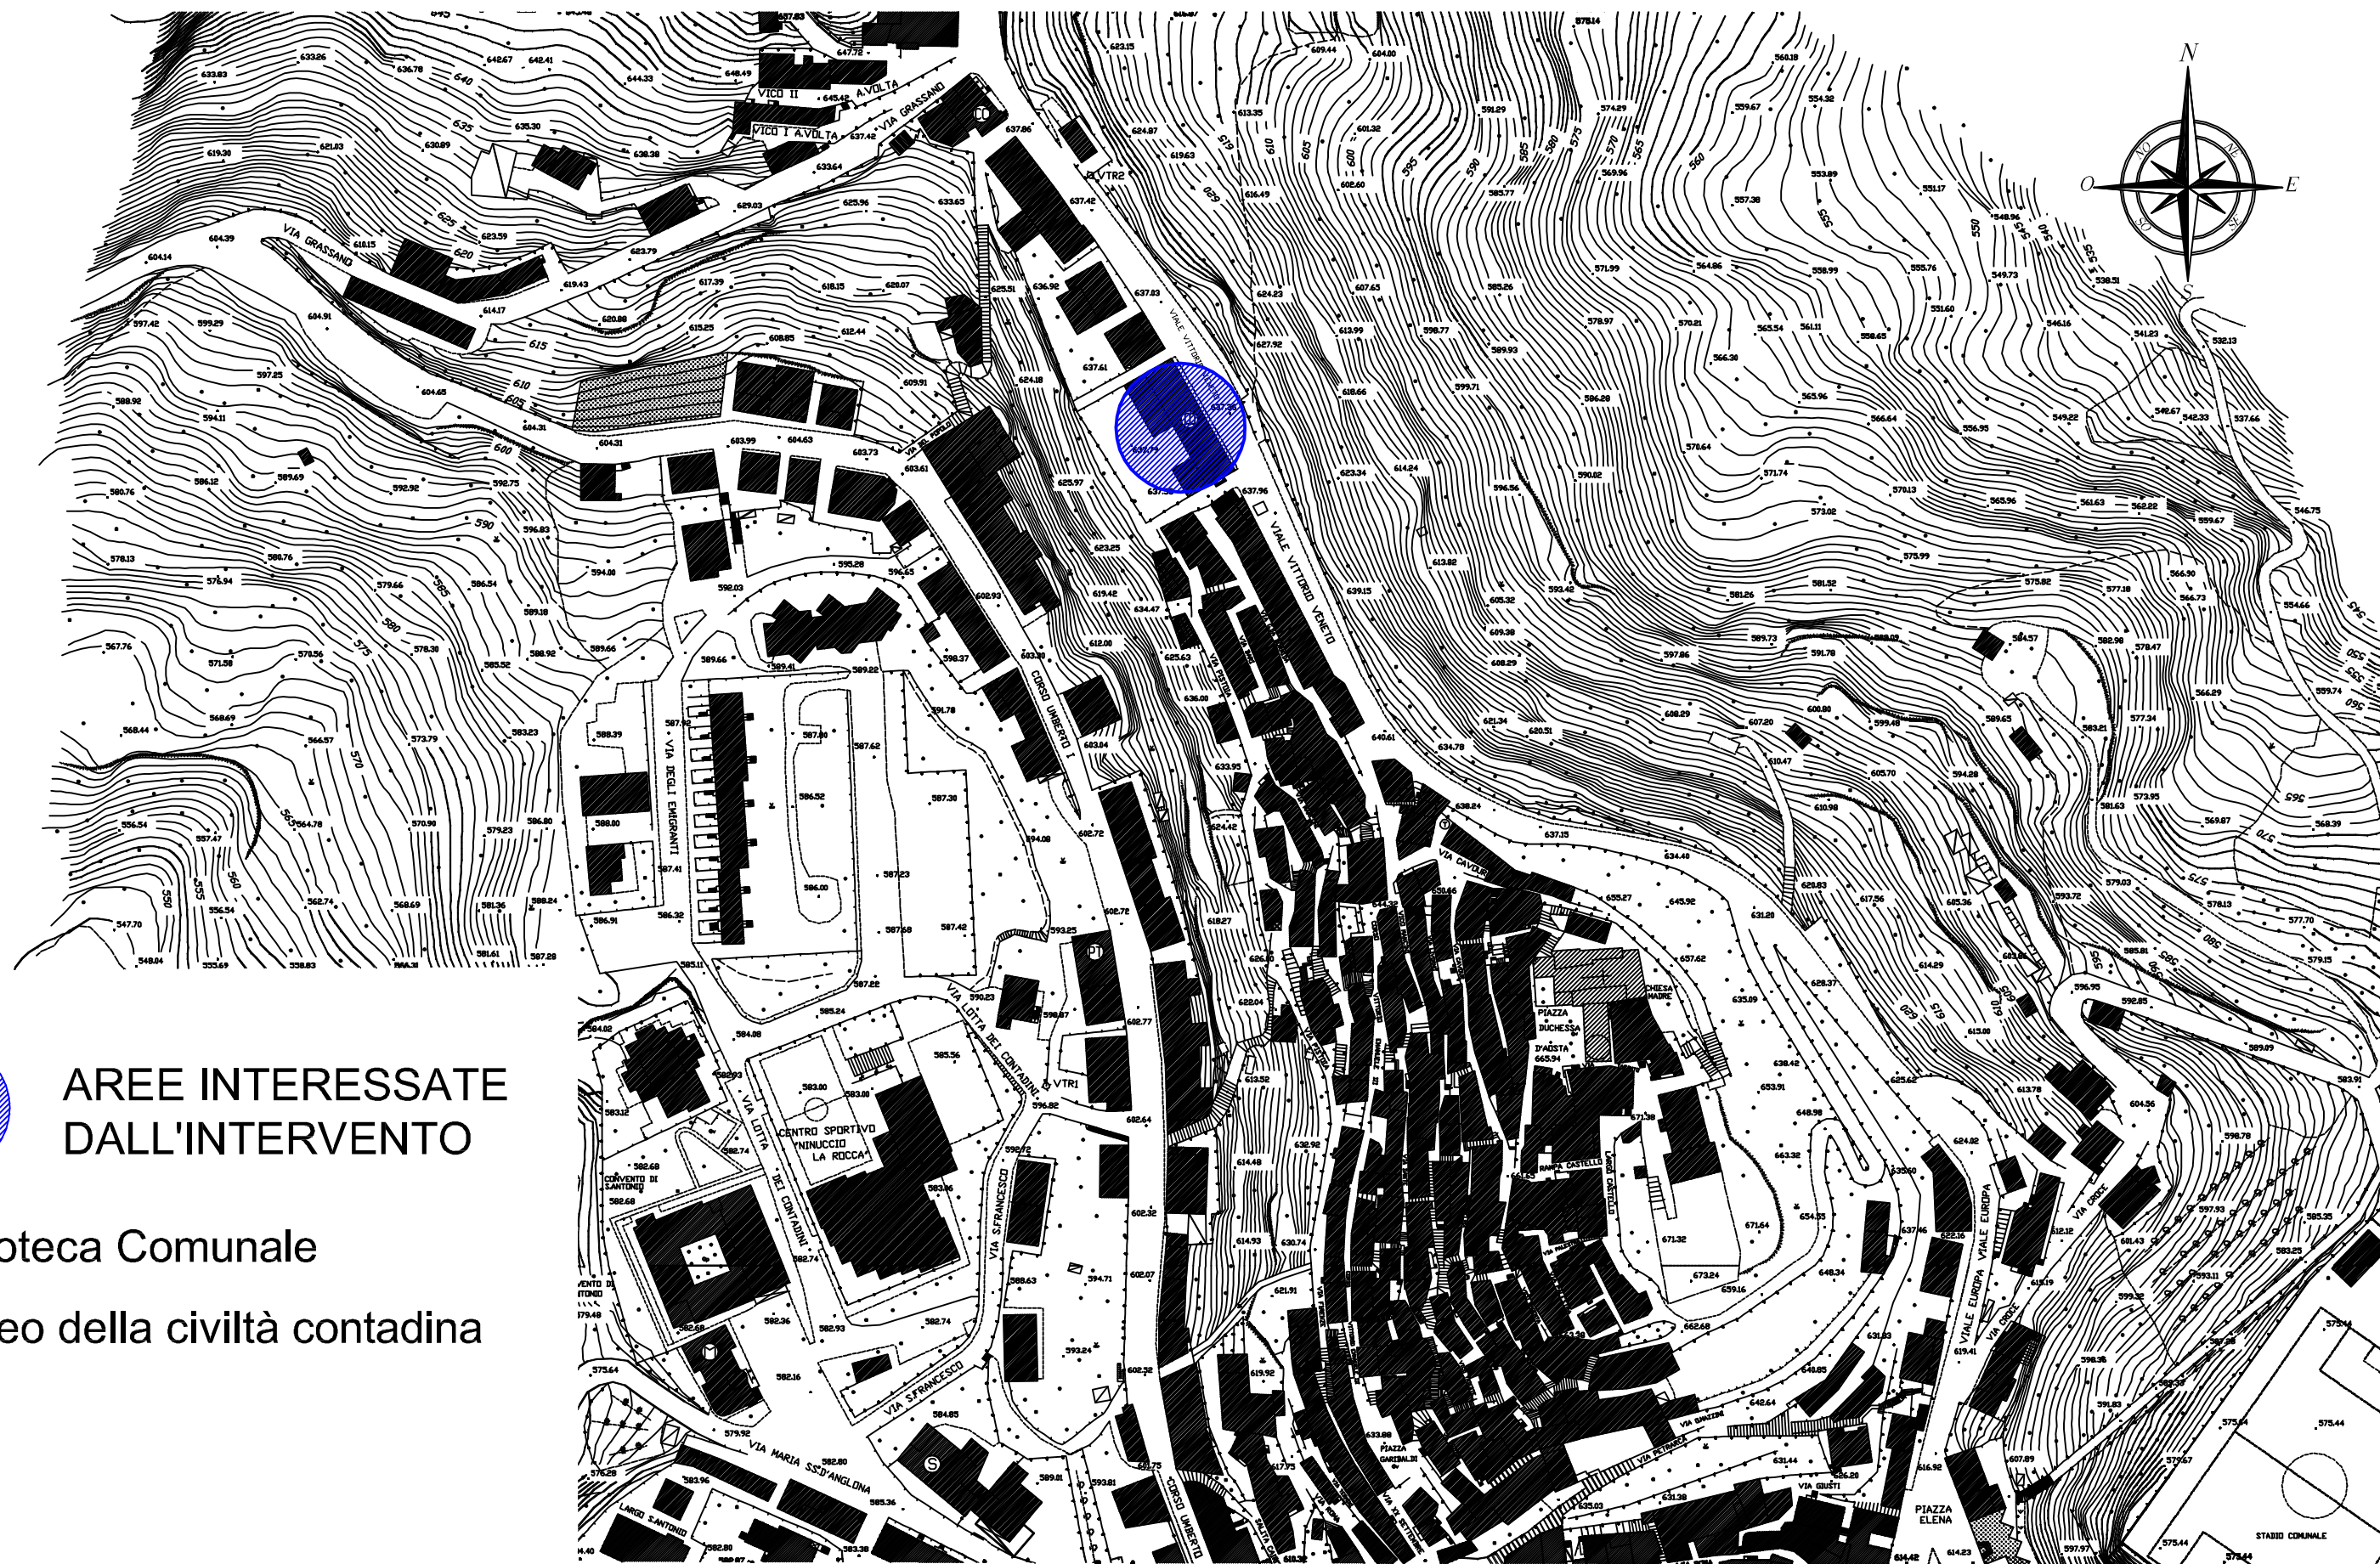

AREE INTERESSATE
DALL'INTERVENTO

Biblioteca Comunale
Museo della civiltà contadina





COMUNE DI COLOBRARO
Provincia di Matera

*"Intervento di adeguamento funzionale e miglioramento
della fruibilità della biblioteca comunale e museo della civiltà contadina"*

Tav. 2.a


Corografia

Scala 1:2.000

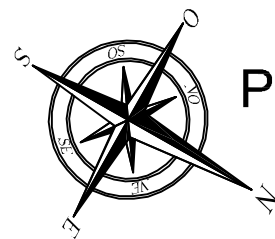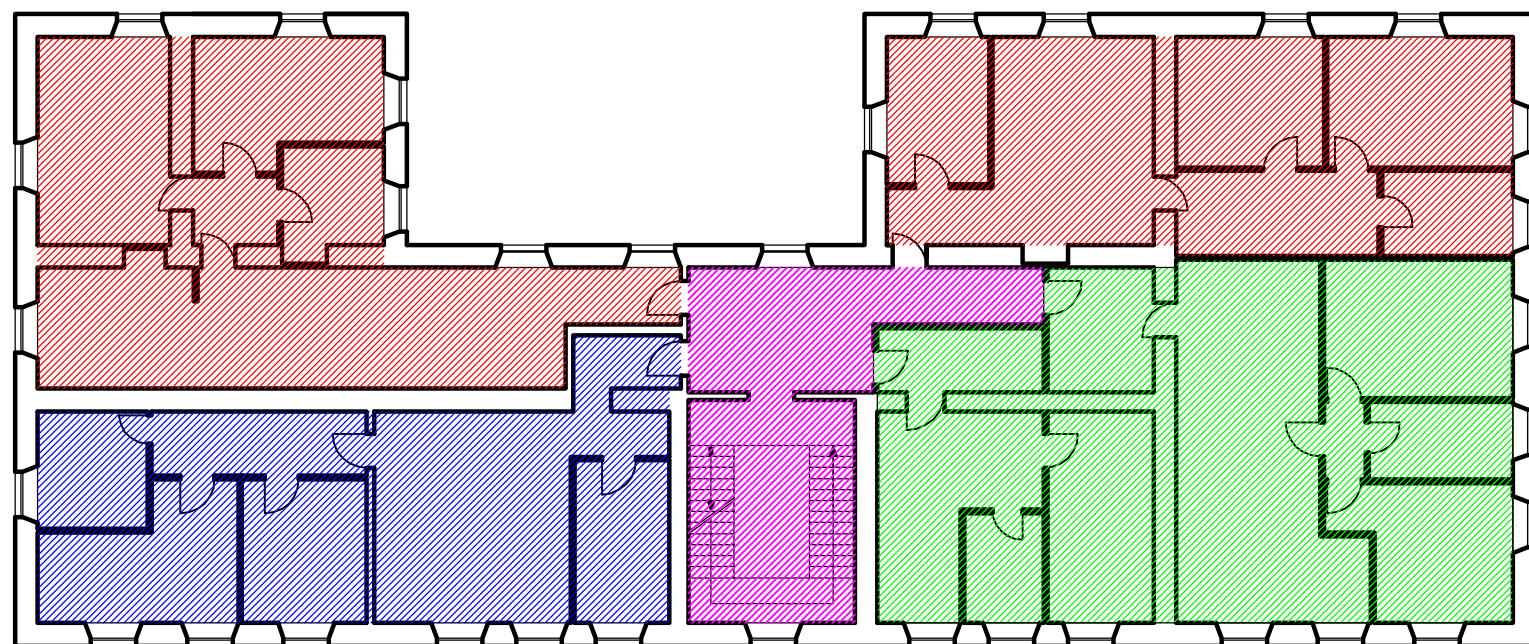

Pianta primo piano


USO DEGLI SPAZI

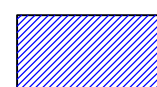


Biblioteca Comunale




Museo della civiltà contadina

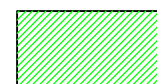


Altri usi (sede di associazioni culturali)

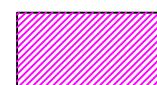

Aree comuni

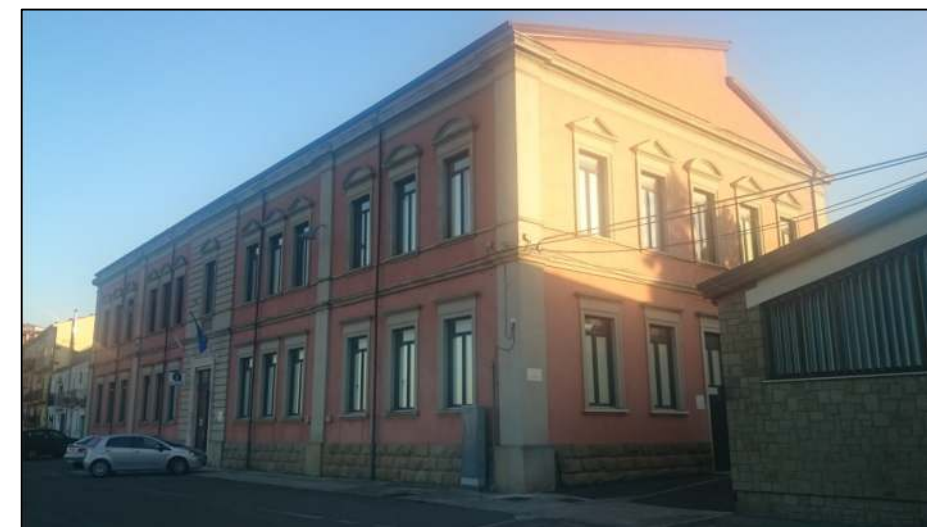

Vista d'insieme della struttura
contenente la biblioteca ed il museo

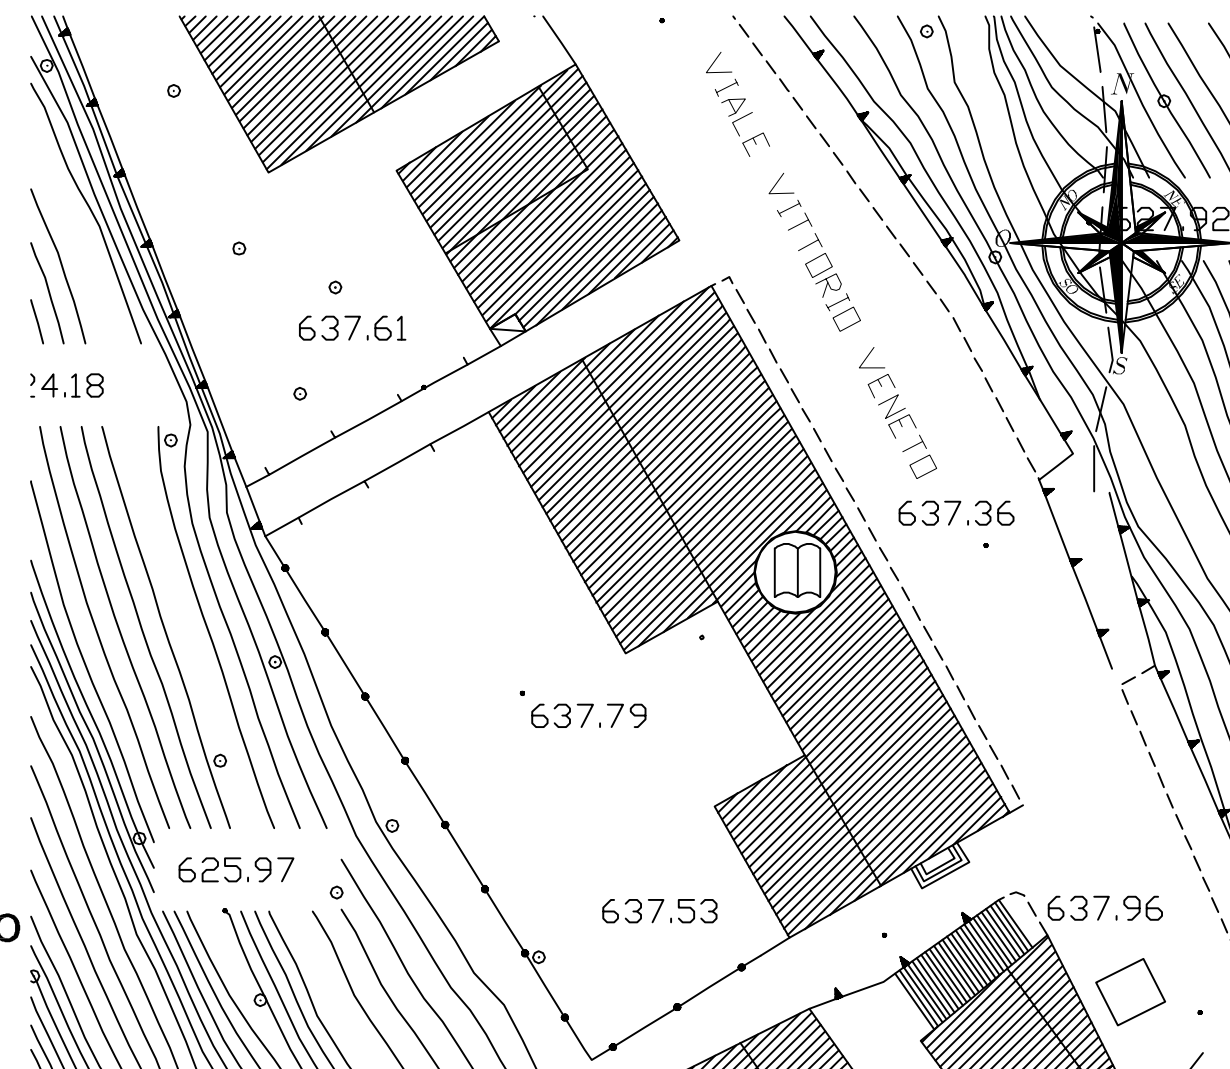

Stralcio cartografico
Scala 1:500




COMUNE DI COLOBRARO
Provincia di Matera

*"Intervento di adeguamento funzionale e miglioramento
della fruibilità della biblioteca comunale e museo della civiltà contadina"*


Tav. 2.b Planimetria generale

Scala:Varie

Biblioteca
Scala 1:100

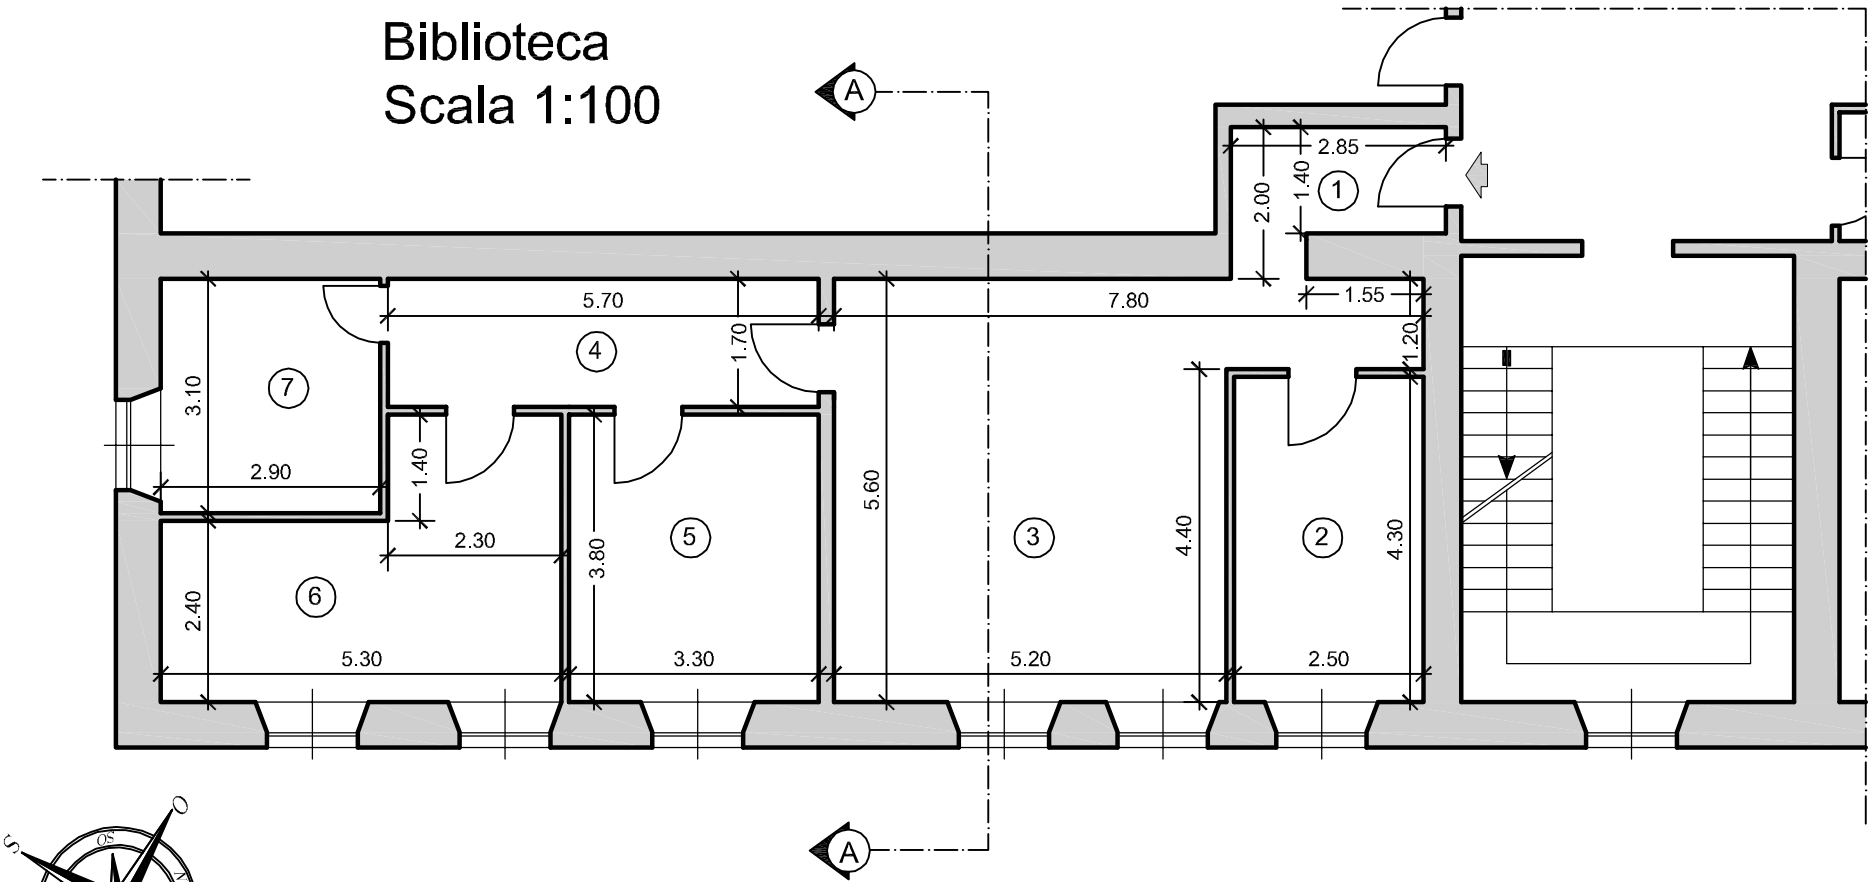


BIBLIOTECA			
Superfici succielo e lunghezze pareti			
N.A.	DESTINAZIONE	Succielo	Lungh. pareti
1	Ingresso	mq. 4,59	ml. 9,70
2	Segreteria	mq. 10,77	ml. 13,60
3	Sala B1	mq. 32,22	ml. 26,80
4	Corridoio	mq. 9,69	ml. 14,80
5	Sala B2	mq. 12,54	ml. 14,20
6	Sala B3	mq. 15,95	ml. 18,20
7	Bagno	mq. 8,99	ml. 12,00

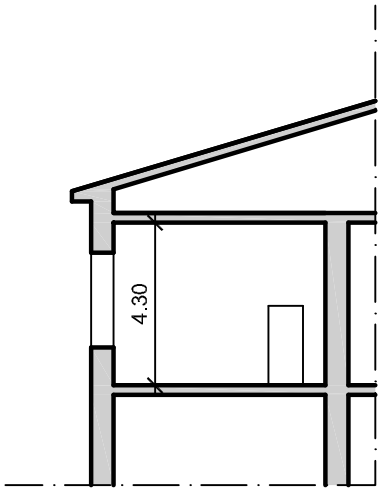

Sezione A-A
Scala 1:200

Disposizione nuovi
organi illuminanti

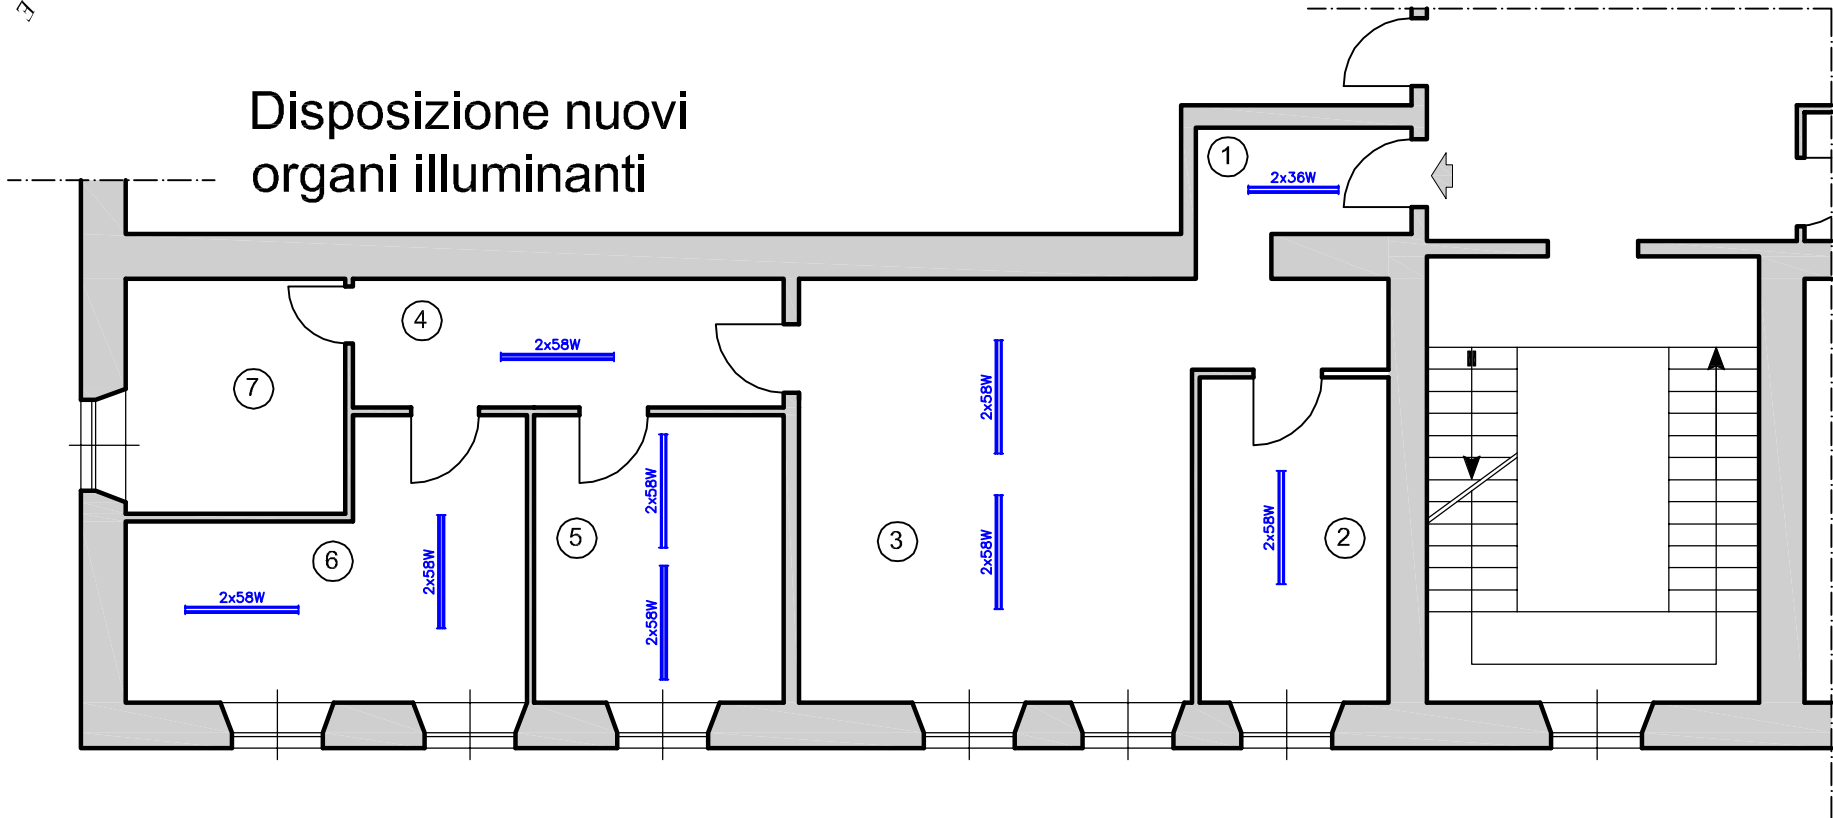

BIBLIOTECA							
Interventi in progetto							
Descrizione	Ambiente						
	1	2	3	4	5	6	7
Scrostatura intonaco ammalorato del succielo	✓	✓	✓		✓	✓	✓
Nuovo intonaco succielo	✓	✓	✓	✓	✓	✓	✓
Tinteggiatura pareti e succielo	✓	✓	✓	✓	✓	✓	✓
Sostituzione organi illuminanti	✓	✓	✓	✓	✓	✓	
Revisione Infissi esterni		✓	✓	✓	✓	✓	✓
Istallazione elementi radianti		✓	✓		✓	✓	
Nuovi arredi		✓	✓	✓	✓	✓	





COMUNE DI COLOBRARO
Provincia di Matera

"Intervento di adeguamento funzionale e miglioramento
della fruibilità della biblioteca comunale e museo della civiltà contadina"

Tav. 2.c

Biblioteca
Interventi in progetto

Biblioteca
Scala 1:50

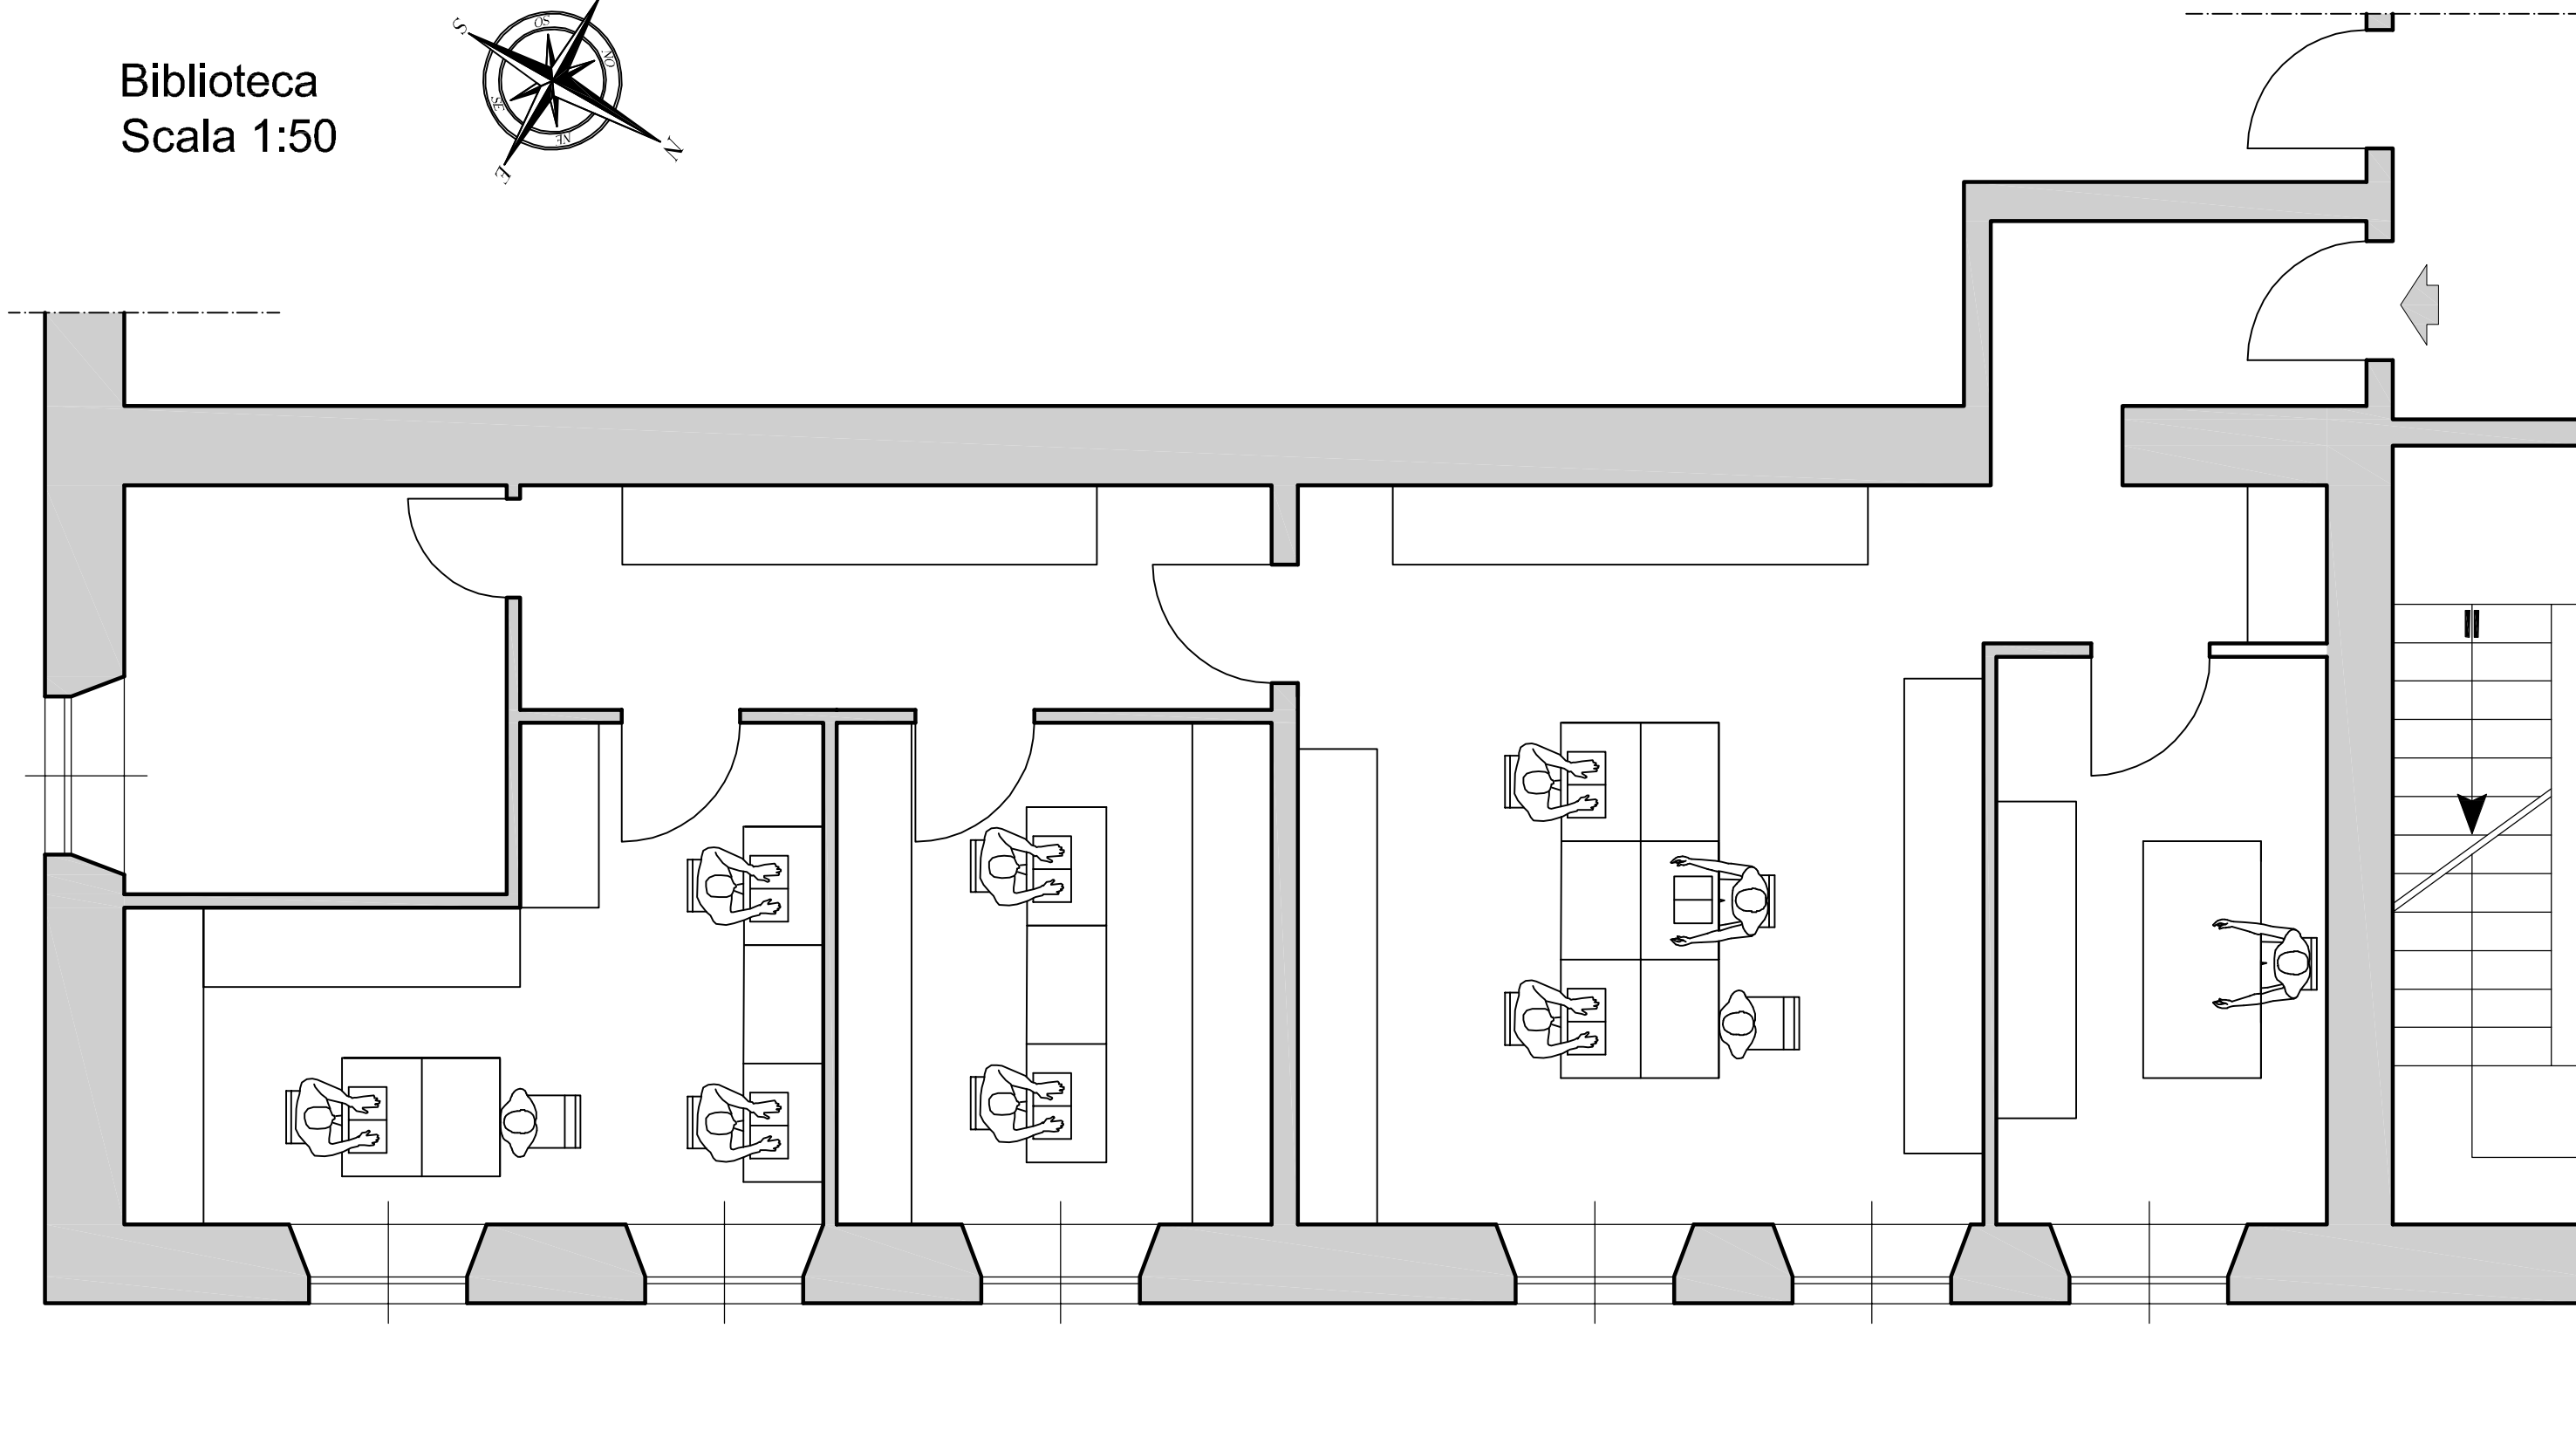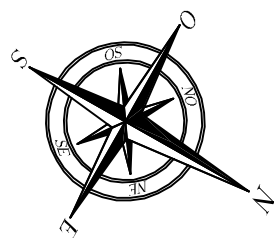


COMUNE DI COLOBRARO
Provincia di Matera

*"Intervento di adeguamento funzionale e miglioramento
della fruibilità della biblioteca comunale e museo della civiltà contadina"*

Tav. 2.d

Biblioteca
Ubicazione arredi

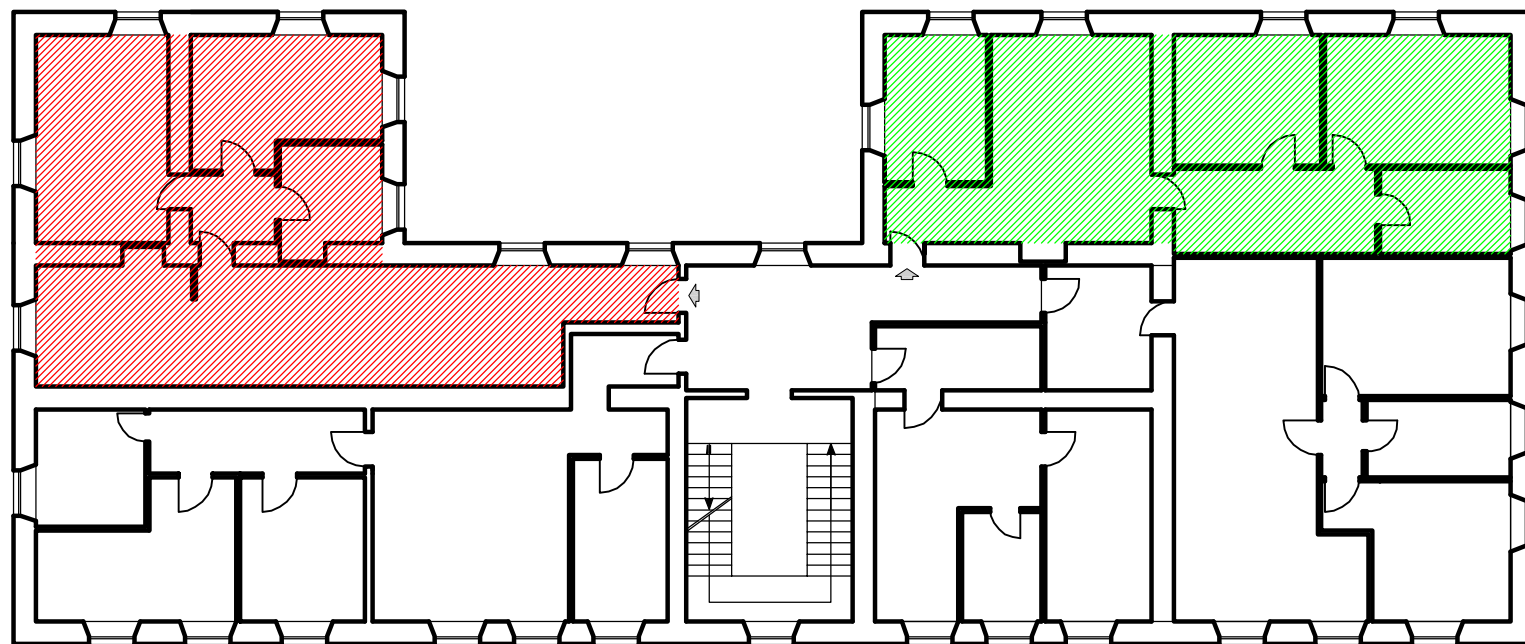


Museo
Scala 1:200


MUSEO			
Superfici succielo e lunghezze pareti			
N.A.	DESTINAZIONE	Succielo	Lungh. pareti
1	Sala M1	mq. 49,12	ml. 42,20
2	Disimpegno	mq. 4,05	ml. 8,10
3	Sala M2	mq. 19,25	ml. 18,00
4	Sala M3	mq. 15,90	ml. 17,30
5	Bagno	mq. 7,62	ml. 11,60
6	Sala M4	mq. 27,58	ml. 25,10
7	Ripostiglio	mq. 10,53	ml. 13,20
8	Corridoio	mq. 12,03	ml. 15,19
9	Sala M5	mq. 13,45	ml. 14,70
10	Sala M6	mq. 16,89	ml. 16,69
11	Bagno	mq. 7,76	ml. 11,40



 ALA "A"

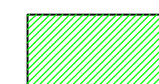

 ALA "B"

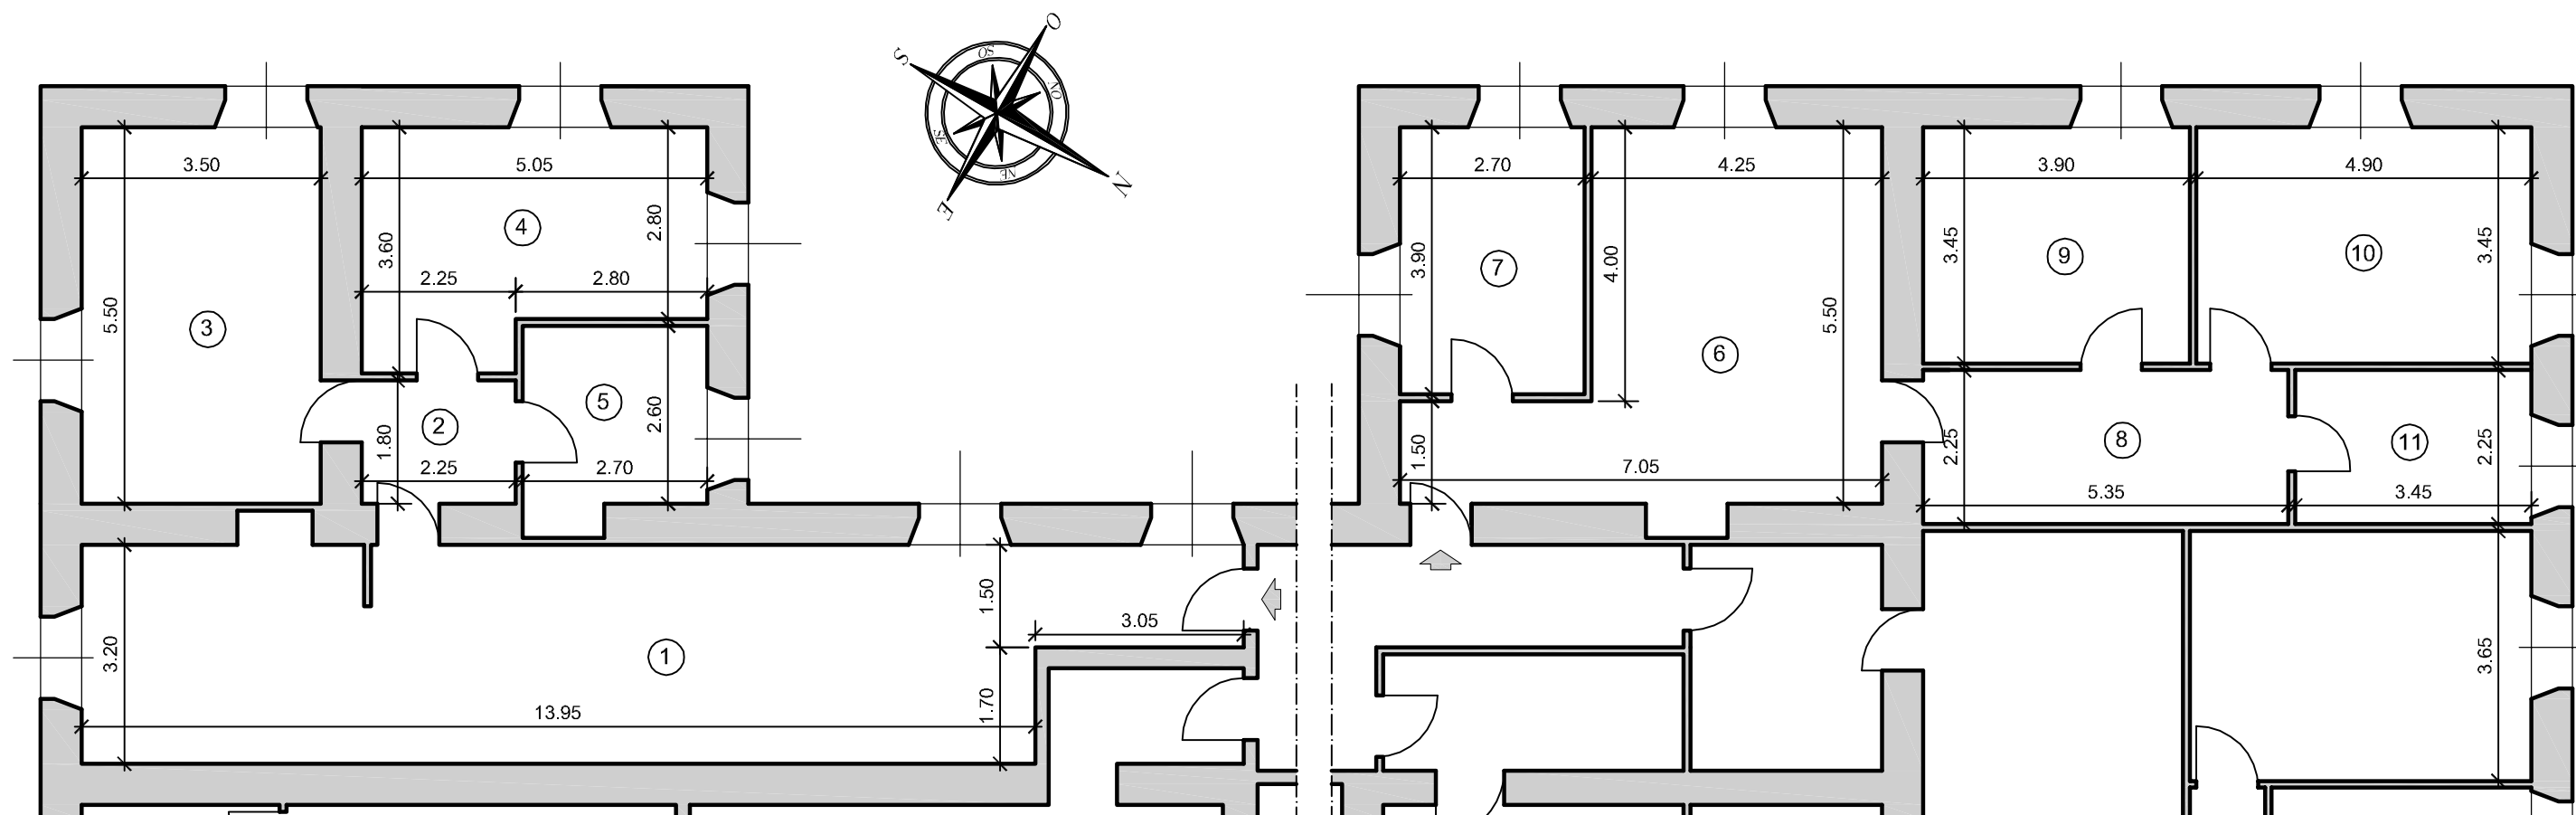



COMUNE DI COLOBRARO
Provincia di Matera

*"Intervento di adeguamento funzionale e miglioramento
della fruibilità della biblioteca comunale e museo della civiltà contadina"*

Tav. 2.e Museo Civiltà contadina
destinazione uso

MUSEO DELLA CIVILTÀ CONTADINA											
Interventi in progetto											
Descrizione	Ambiente										
	1	2	3	4	5	6	7	8	9	10	11
Realizzazione controsoffitto	✓		✓	✓		✓		✓	✓	✓	
Istallazione organi illuminanti (Neon)	✓	✓	✓	✓		✓		✓	✓	✓	
Istallazione organi illuminanti (Faretti)	✓		✓	✓		✓		✓	✓	✓	
Tinteggiatura	✓	✓	✓	✓		✓		✓	✓	✓	

Museo ala "A"
Scala 1:100

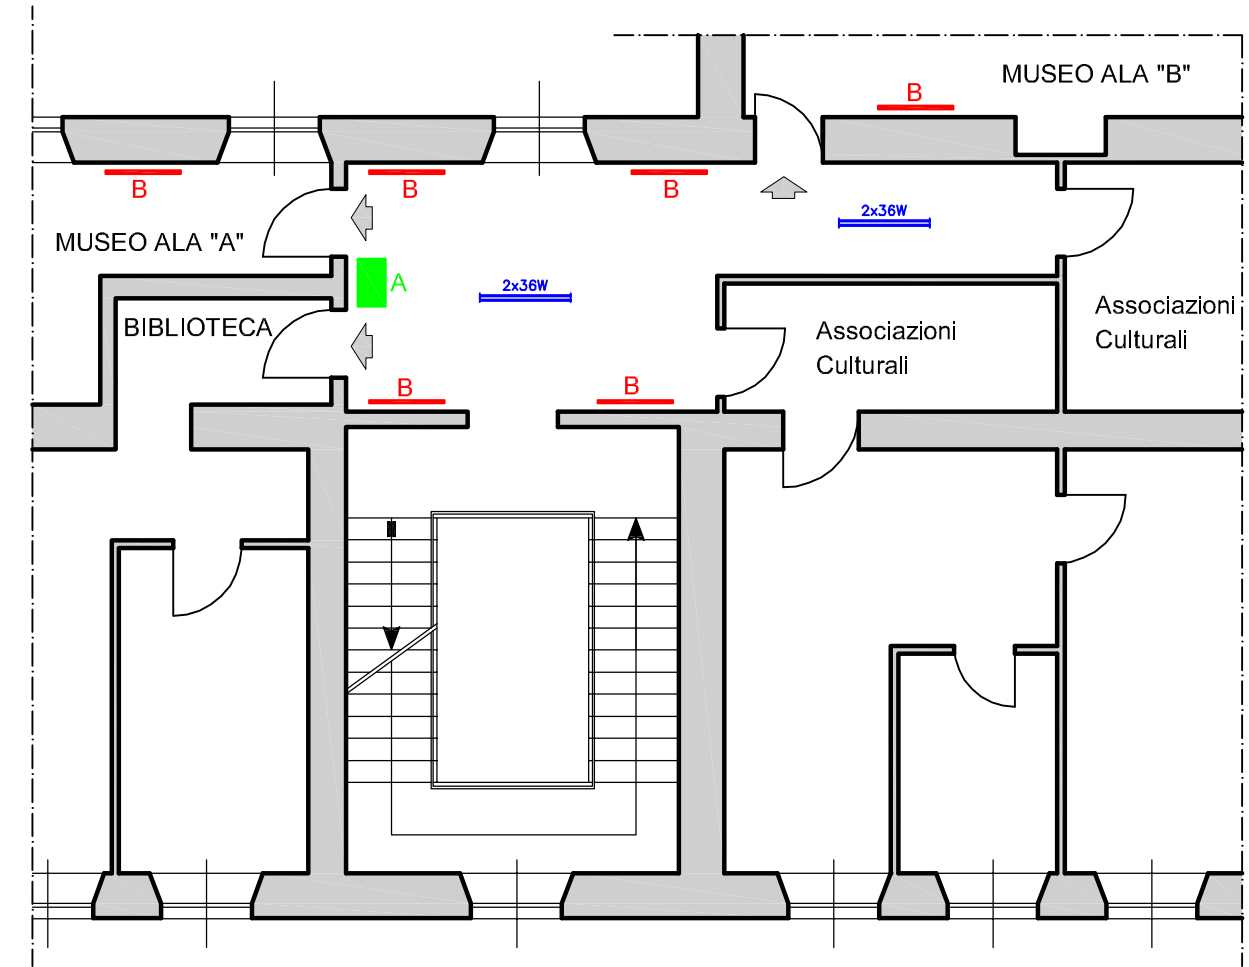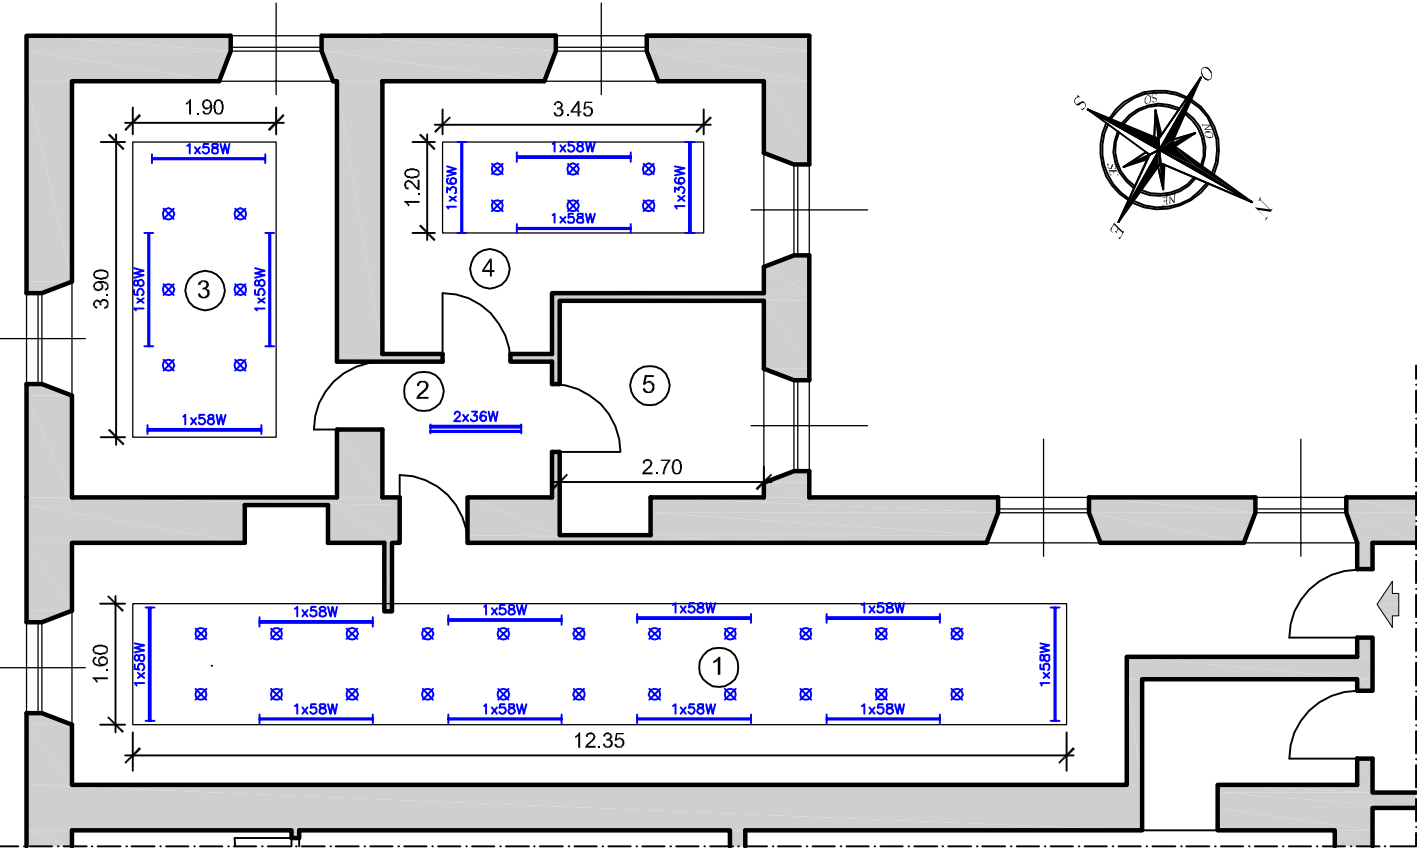

AREA COMUNE
Scala 1:100

Fornitura arredi e attrezzature

A. Totem multimediale


B. Stampe su tela canvas

1x36W Plafoniera 1x36W

2x36W Plafoniera 2x36W

1x58W Plafoniera 1x58W


Museo ala "B"
Scala 1:100

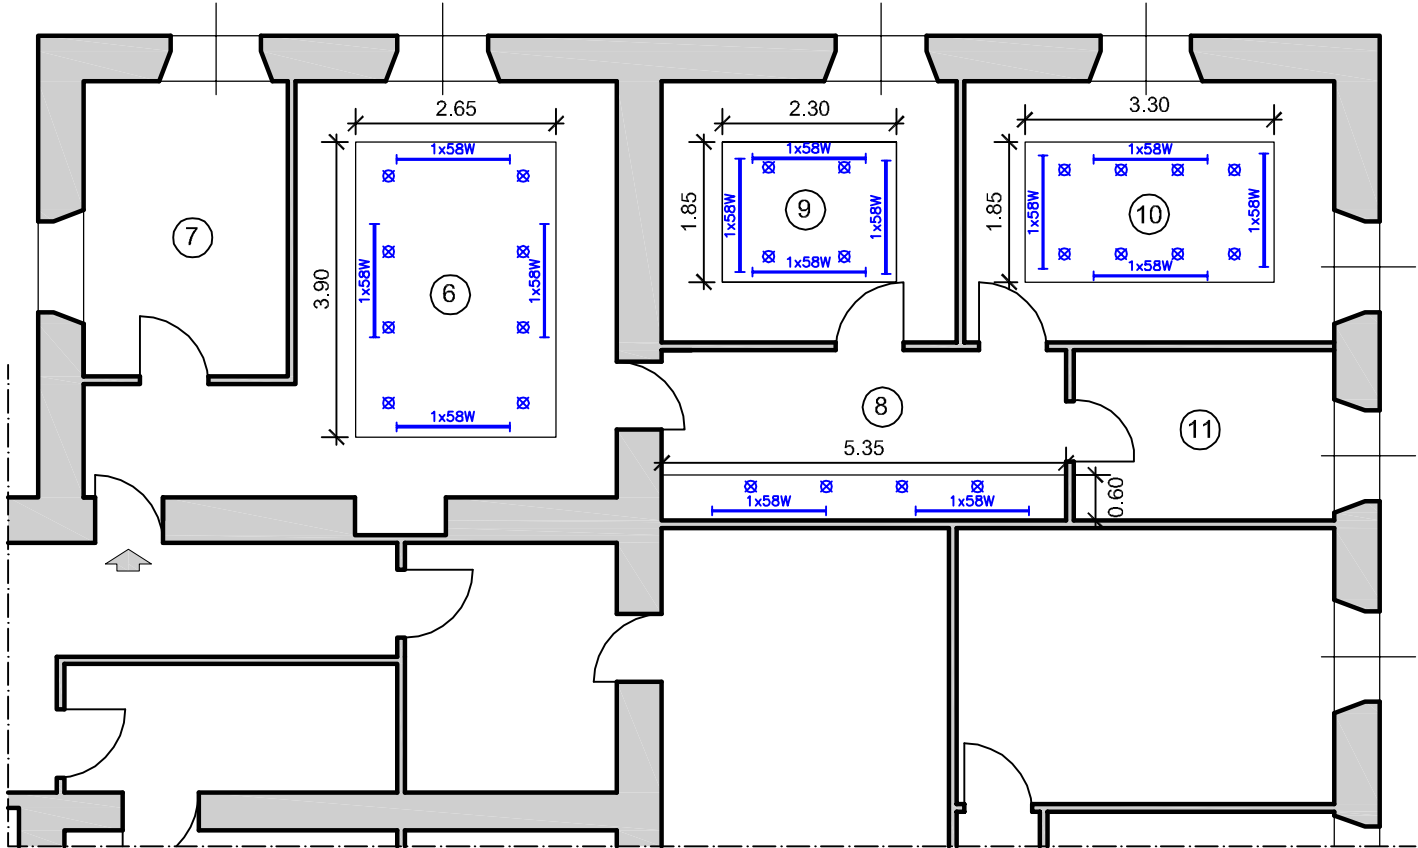


COMUNE DI COLOBRARO
Provincia di Matera

"Intervento di adeguamento funzionale e miglioramento
della fruibilità della biblioteca comunale e museo della civiltà contadina"


Tav. 2.f Museo Civiltà contadina
interventi in progetto

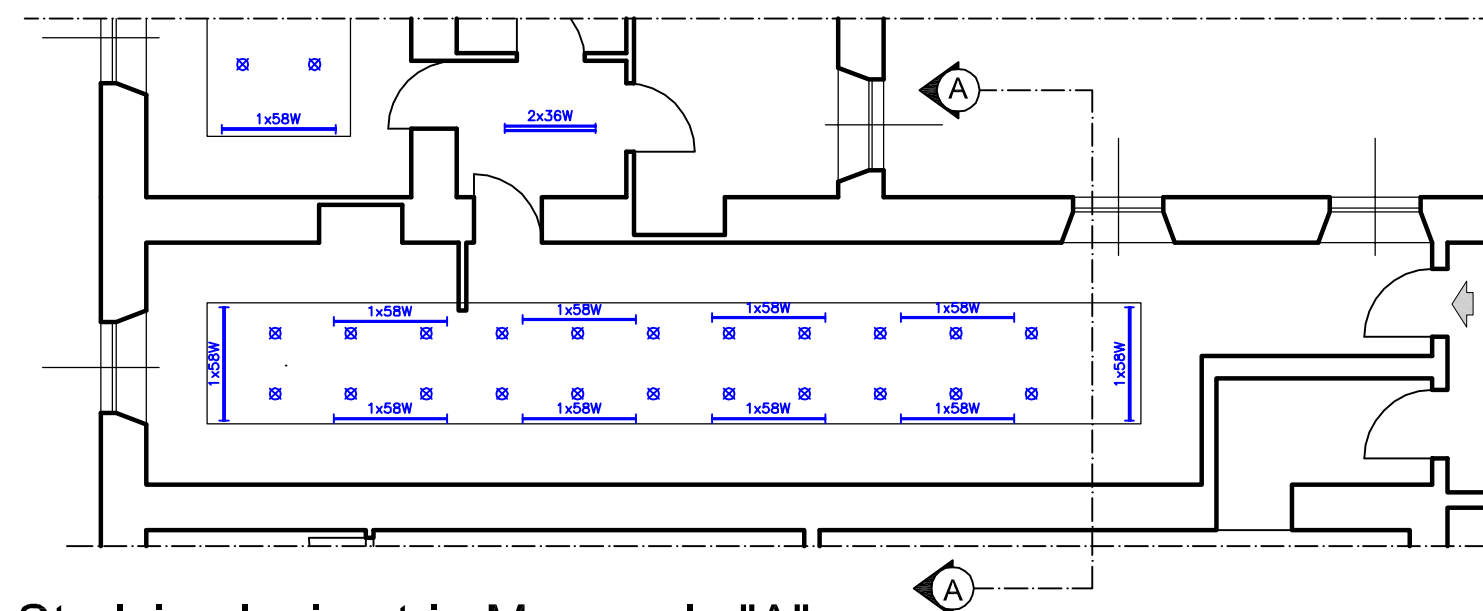



Stralcio planimetria Museo ala "A"
Scala 1:100

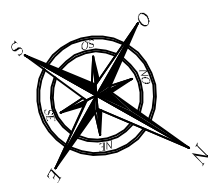

Sez. A-A Ante operam
Scala 1:100

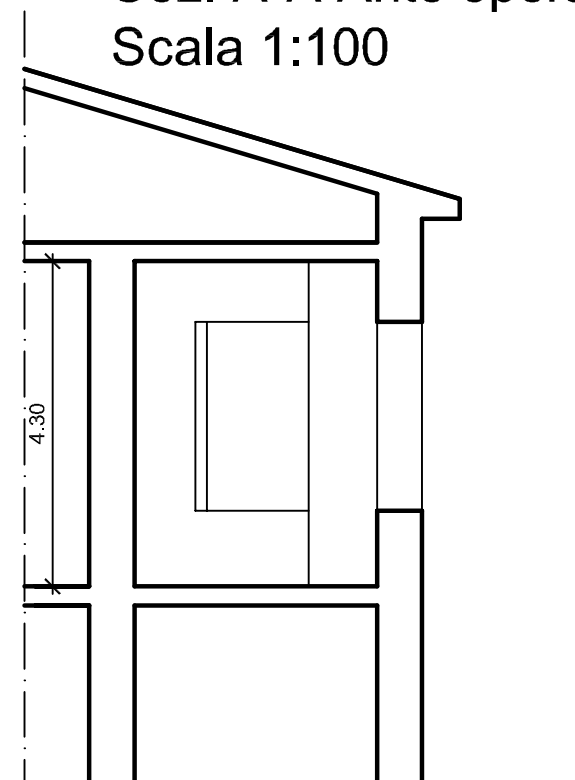

Sez. A-A Post operam
Scala 1:100

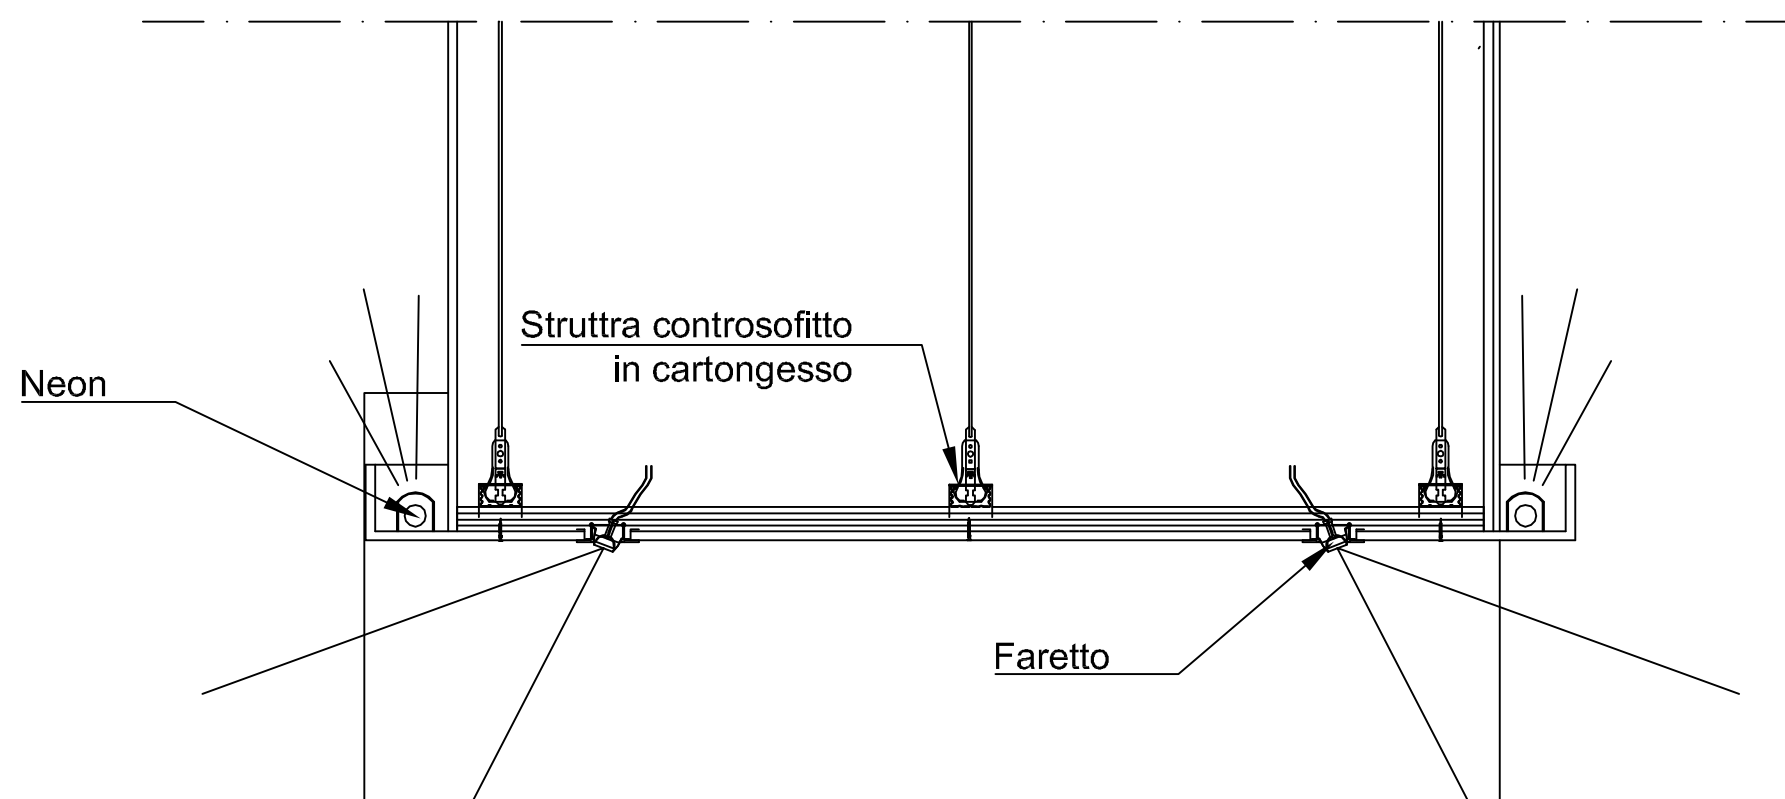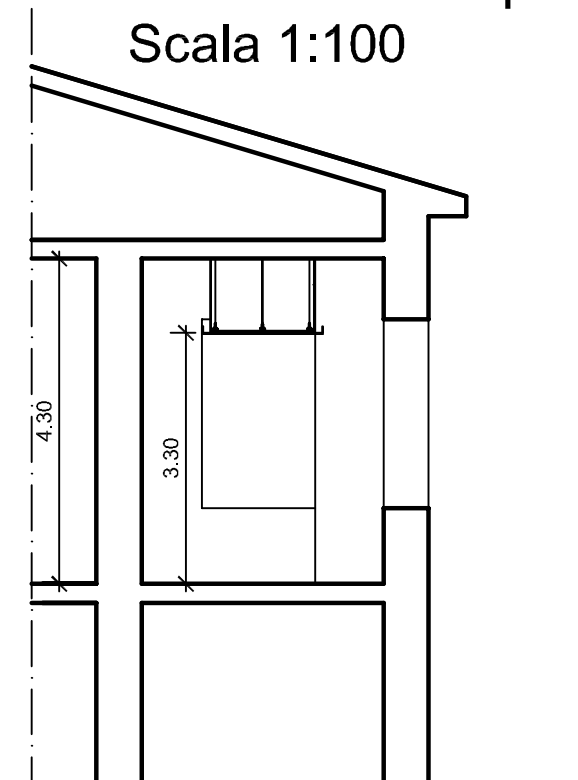

Particolare
Controsoffitto in cartongesso,
neo e faretti
Scala 1:10



COMUNE DI COLOBRARO
Provincia di Matera

*"Intervento di adeguamento funzionale e miglioramento
della fruibilità della biblioteca comunale e museo della civiltà contadina"*

Tav. 2.g Museo Civiltà contadina
particolari costruttivi