

COMUNE DI COLOBRARO

(Provincia di Matera)

PROGETTO: Determinazione del Responsabile del Servizio n. 15 del 19-04-2021
LAVORI DI RECUPERO/RESTAURO/RIQUALIFICAZIONE DEL
CONVENTO DEI FRANCESCANI

FASE DEL PROGETTO: PROGETTAZIONE DEFINITIVA

ELABORATI GRAFICI STATO DI FATTO


Scala: 1:200

Tavola n. 03 A


Data: Aprile 2021

Il Tecnico
arch. Egidio FIORENZA


PIANO TERRA

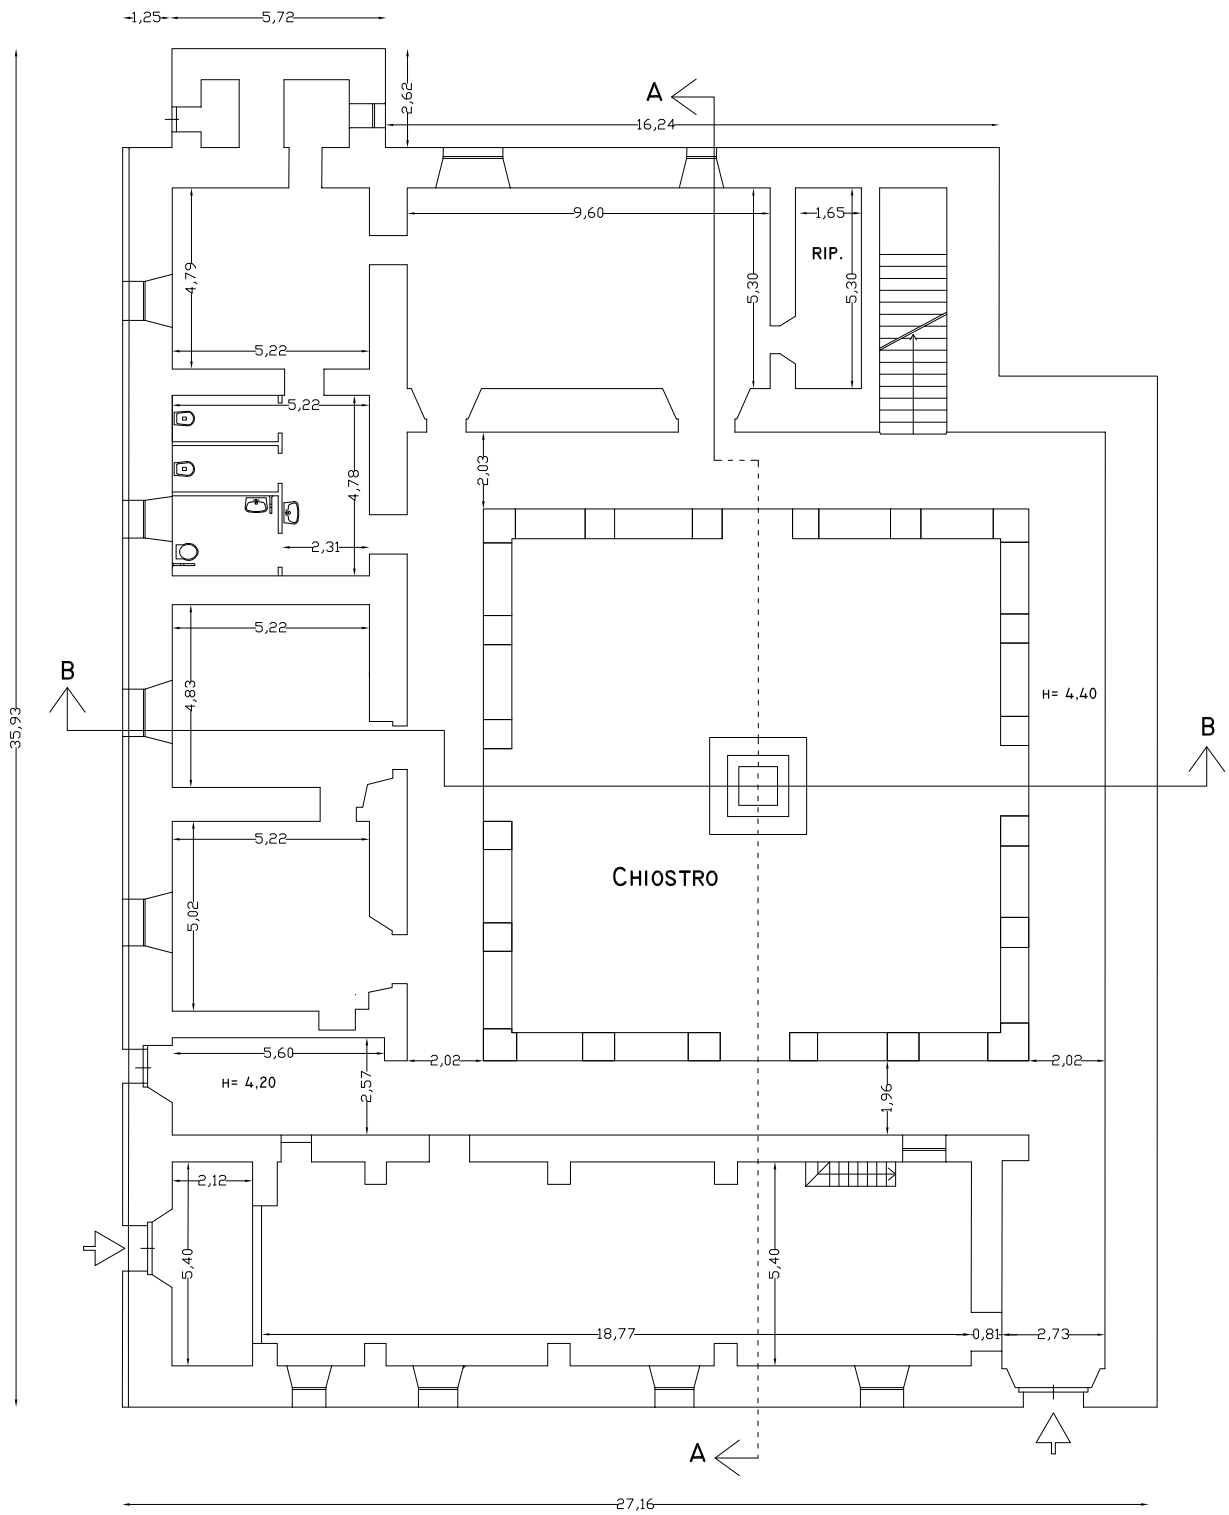


PIANO PRIMO

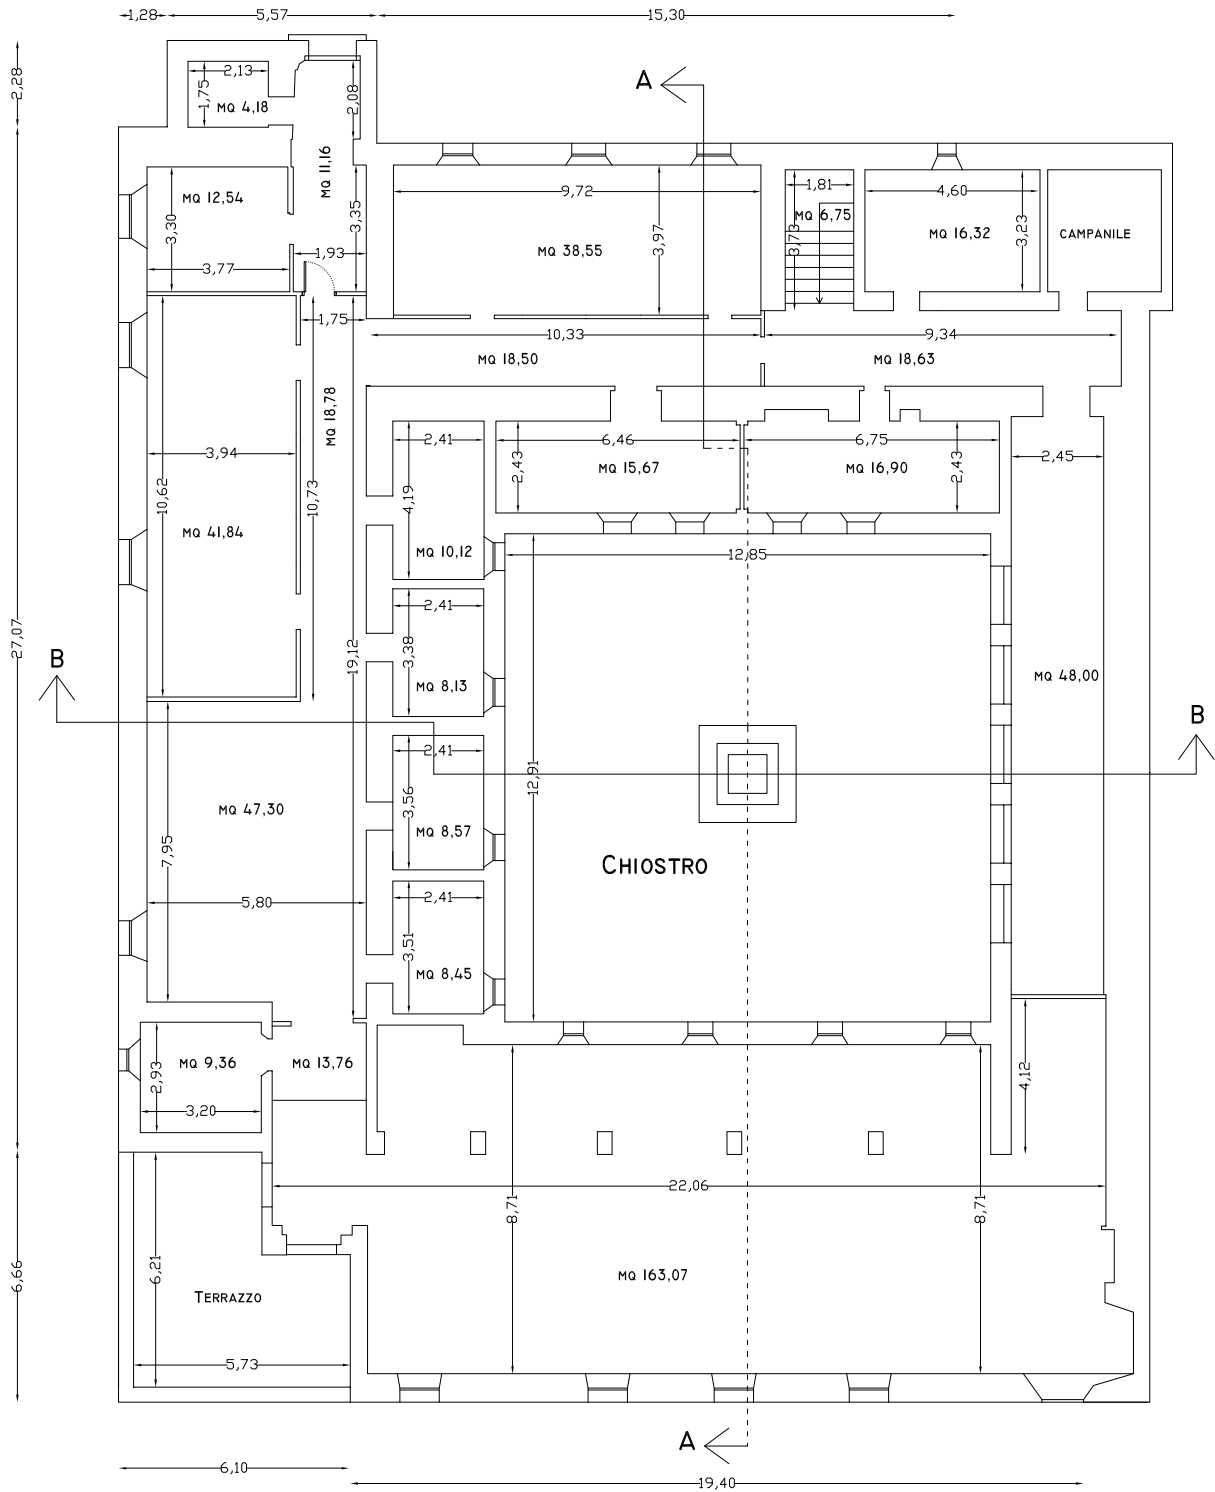


PIANTA COPERTURA

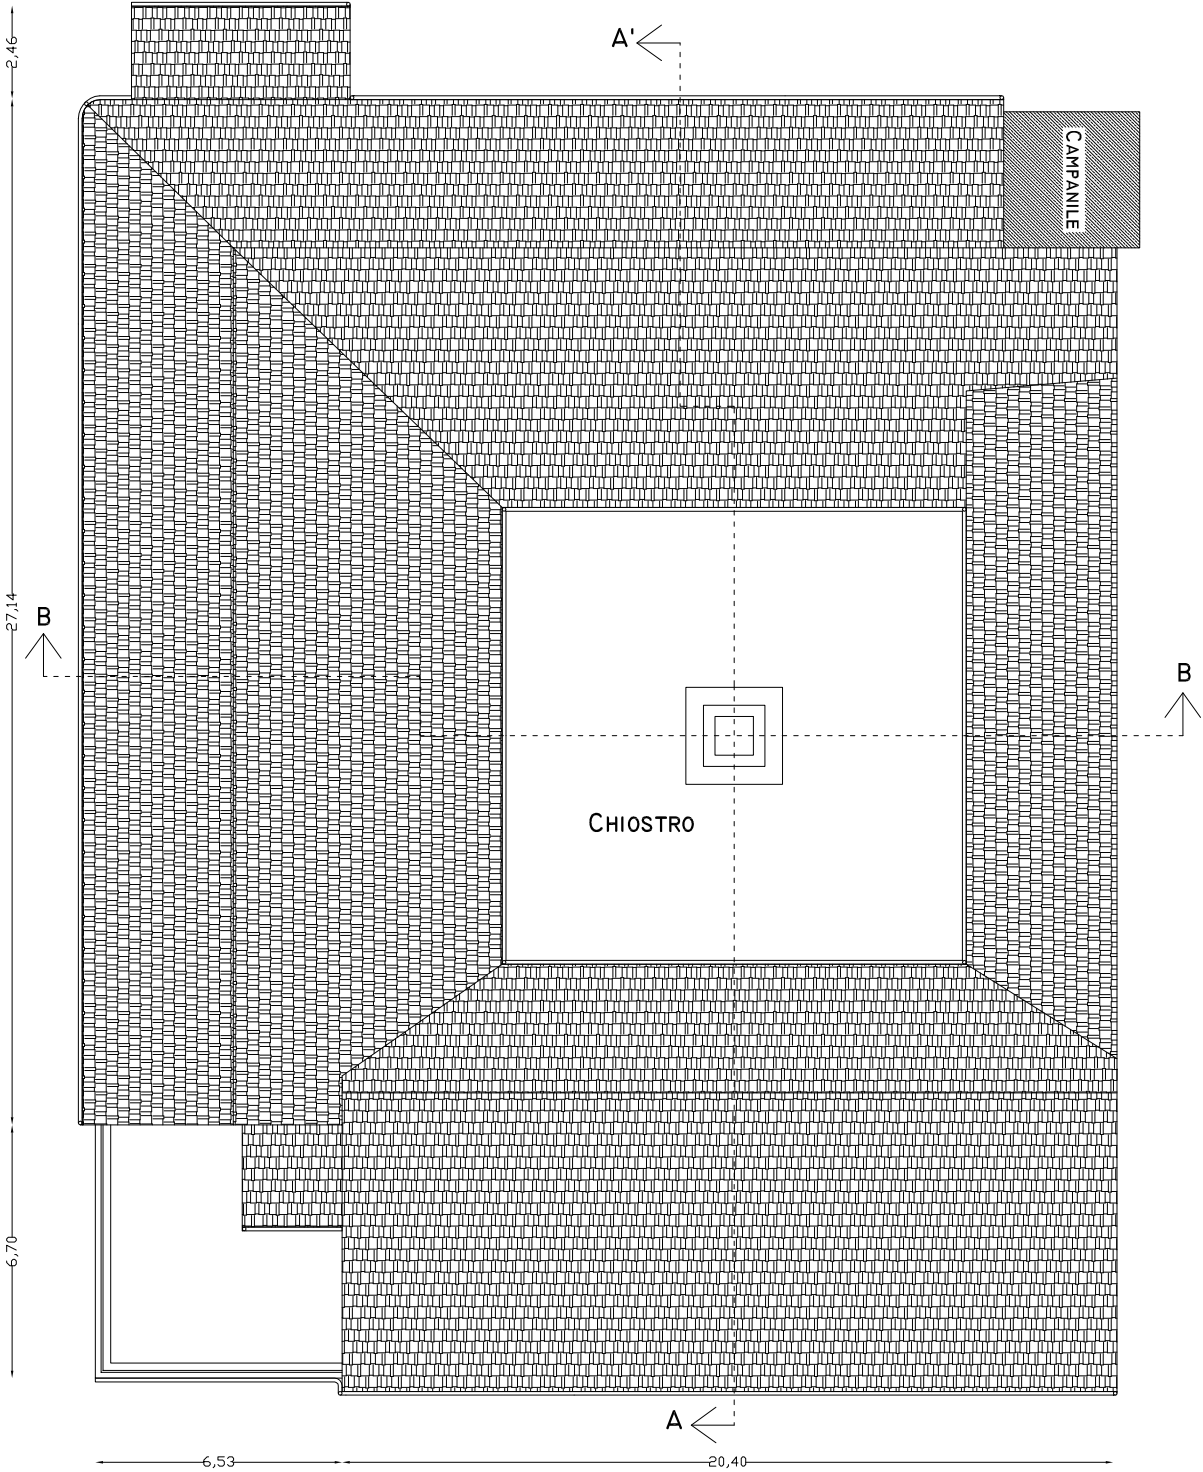

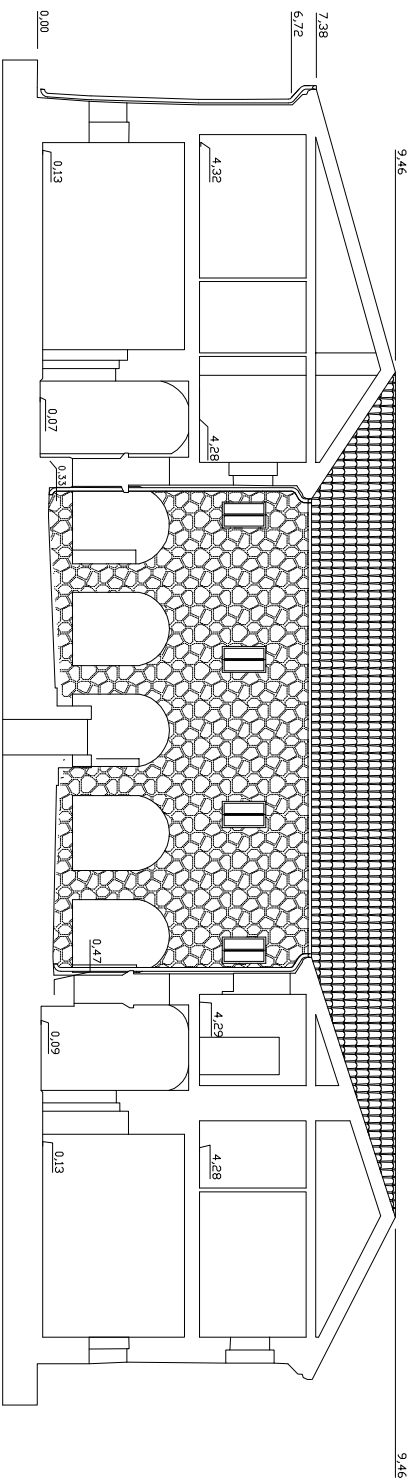


SEZIONE A-A

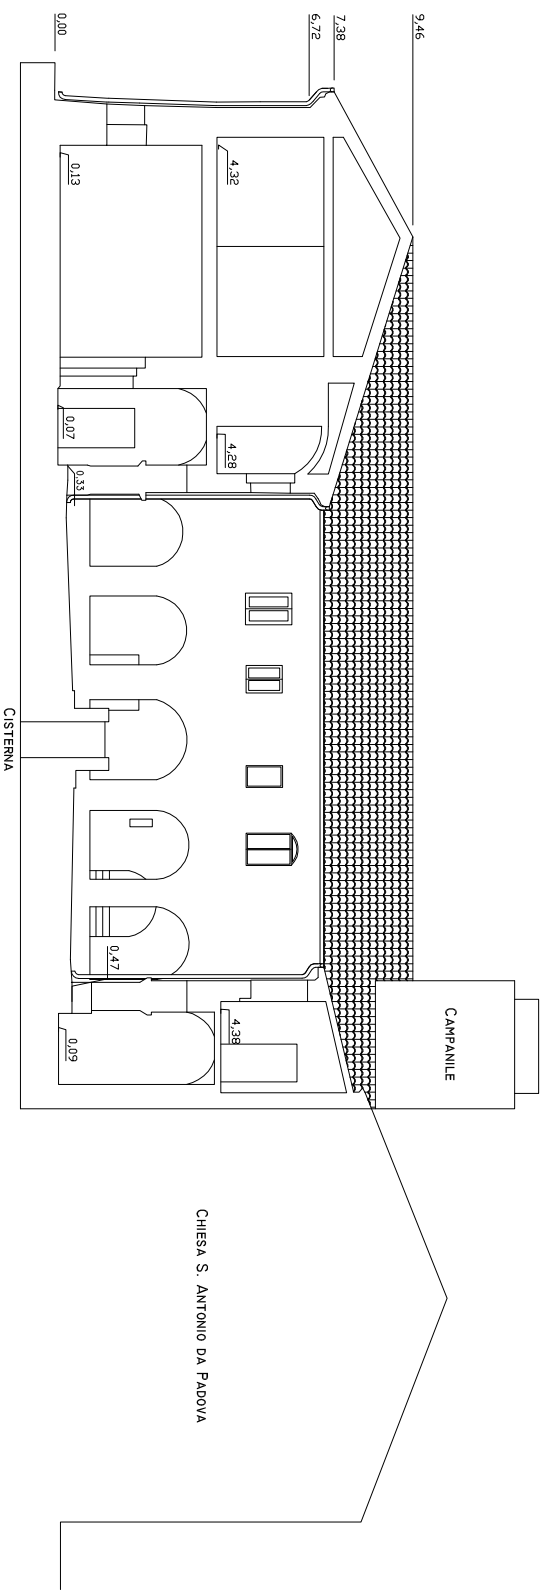


SEZIONE B-B


CHIESA S. ANTONIO DA PADOVA

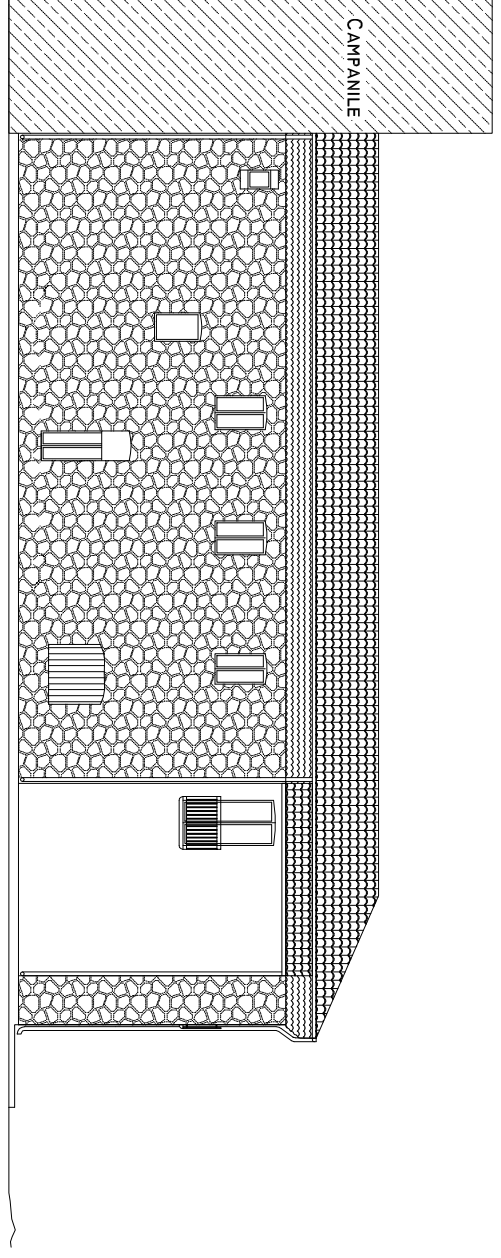

PROSPETTO NORD

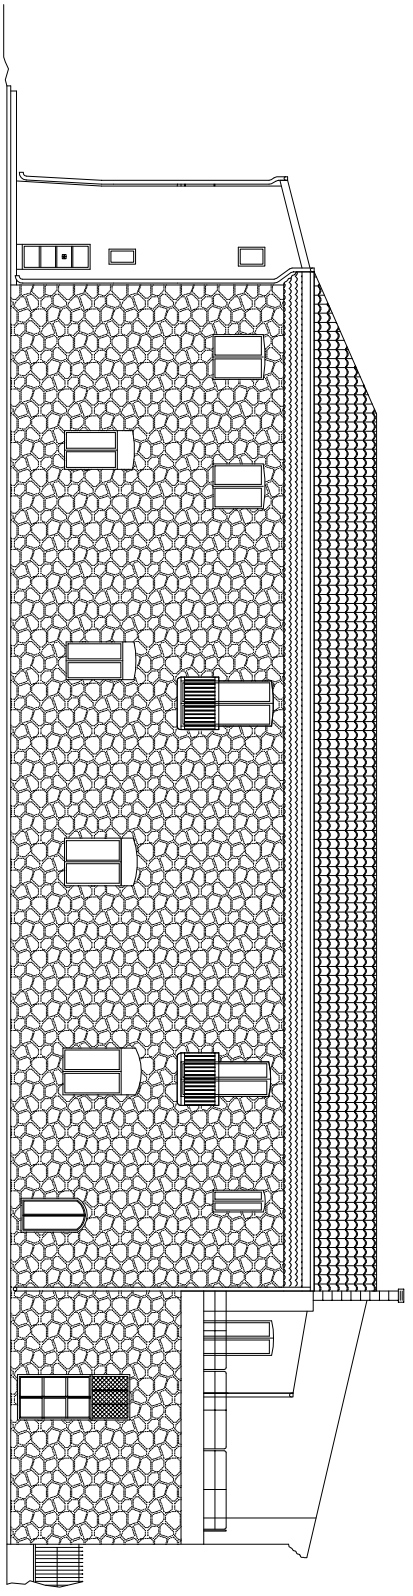

PROSPETTO OVEST

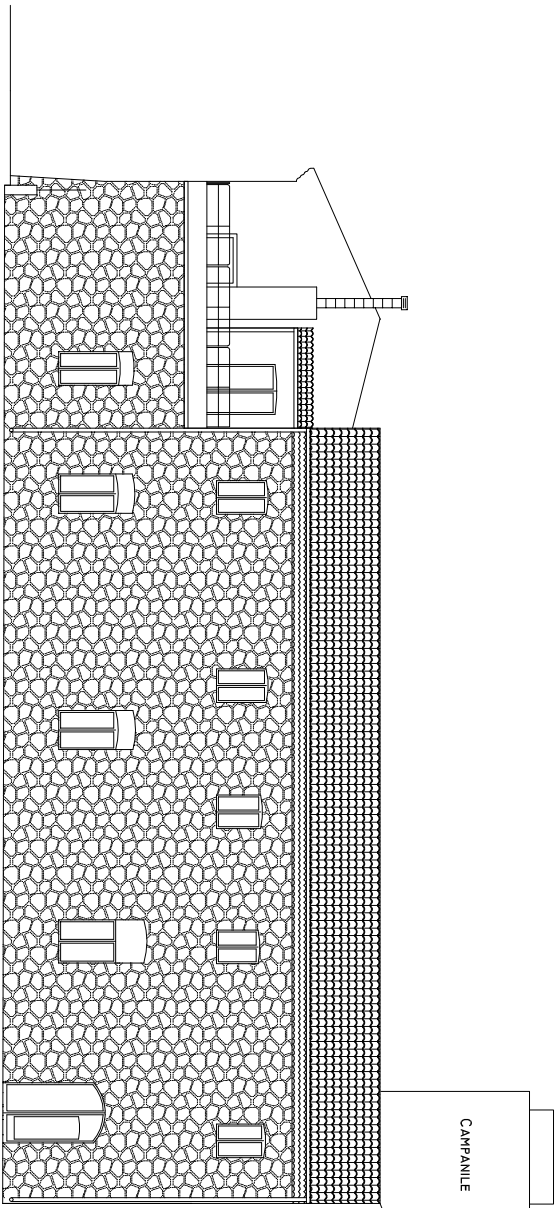

PROSPETTO SUD

CHIESA S. ANTONIO DA PADOVA