


**Sez. AA** scala 1:20

PALAZZO ESPOSIZIONI

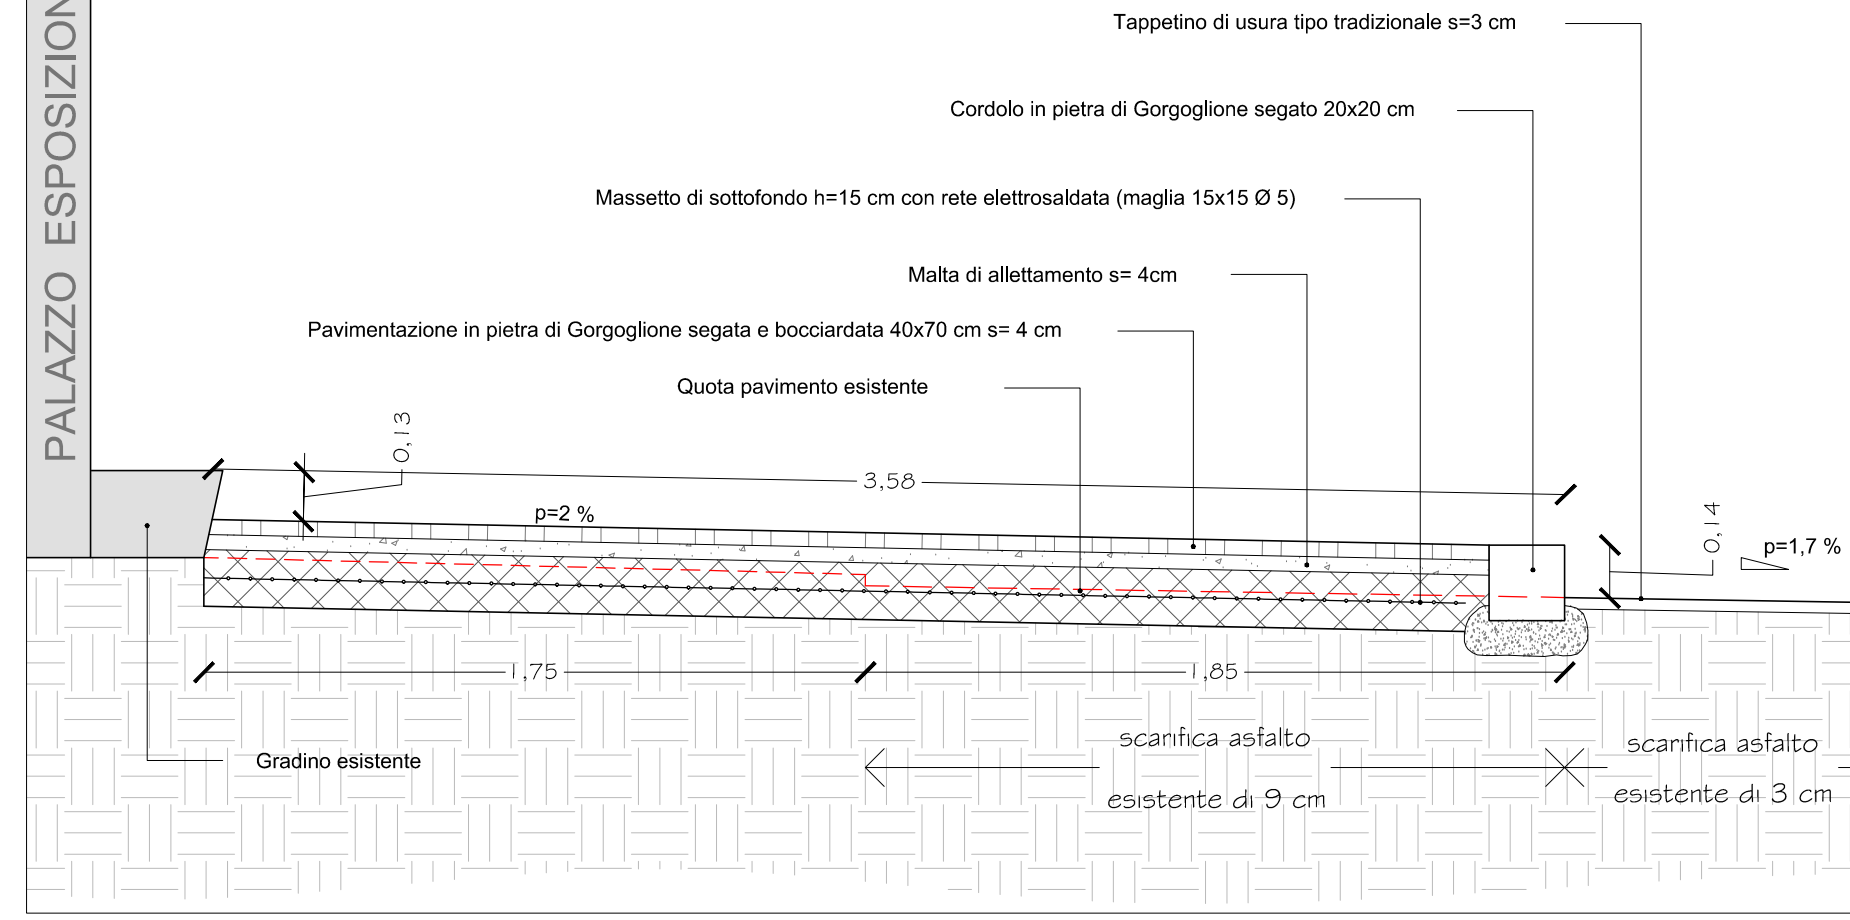

Committente: Parco Eolico di Tursi e Colobrano  
Via Dismano, 1280  
47522 Cesena (FC)

Progetto: Riqualificazione dell'arredo urbano del borgo di Colobrano.  
Comune di Colobrano (MT)

Codice Progetto: CLB

Fase del Progetto: PROGETTAZIONE

Attività: PROGETTAZIONE DEFINITIVA - ESECUTIVA

Rev. n°	Data	Descrizione	Redatto	Controllato	Approvato	Visto
00	---	Prima emissione				

Tipo: **INTERVENTO "PALAZZO ESPOSIZIONI":  
Planimetrie stato di fatto e di progetto -  
Particolari costruttivi**

Scala: Varie  
Cod. doc. CLB-PGC-06-00  
Elaborato: 1/1  
Data: Giugno 2016

Progettisti:  
Arch. Celano Rossella - Geom. De Pizzo Raffaele


Impresa esecutrice:



Via Dismano, 1280 - 47522 Cesena (FC)  
Tel. 0547 317199 Fax 0547 415208

Coordinatori Sicurezza in fase di Progettazione:  
Arch. Fiorenza Egidio - Arch. Celano Rossella  
Geom. De Pizzo Raffaele

Planimetria di **PROGETTO**  
scala 1:100

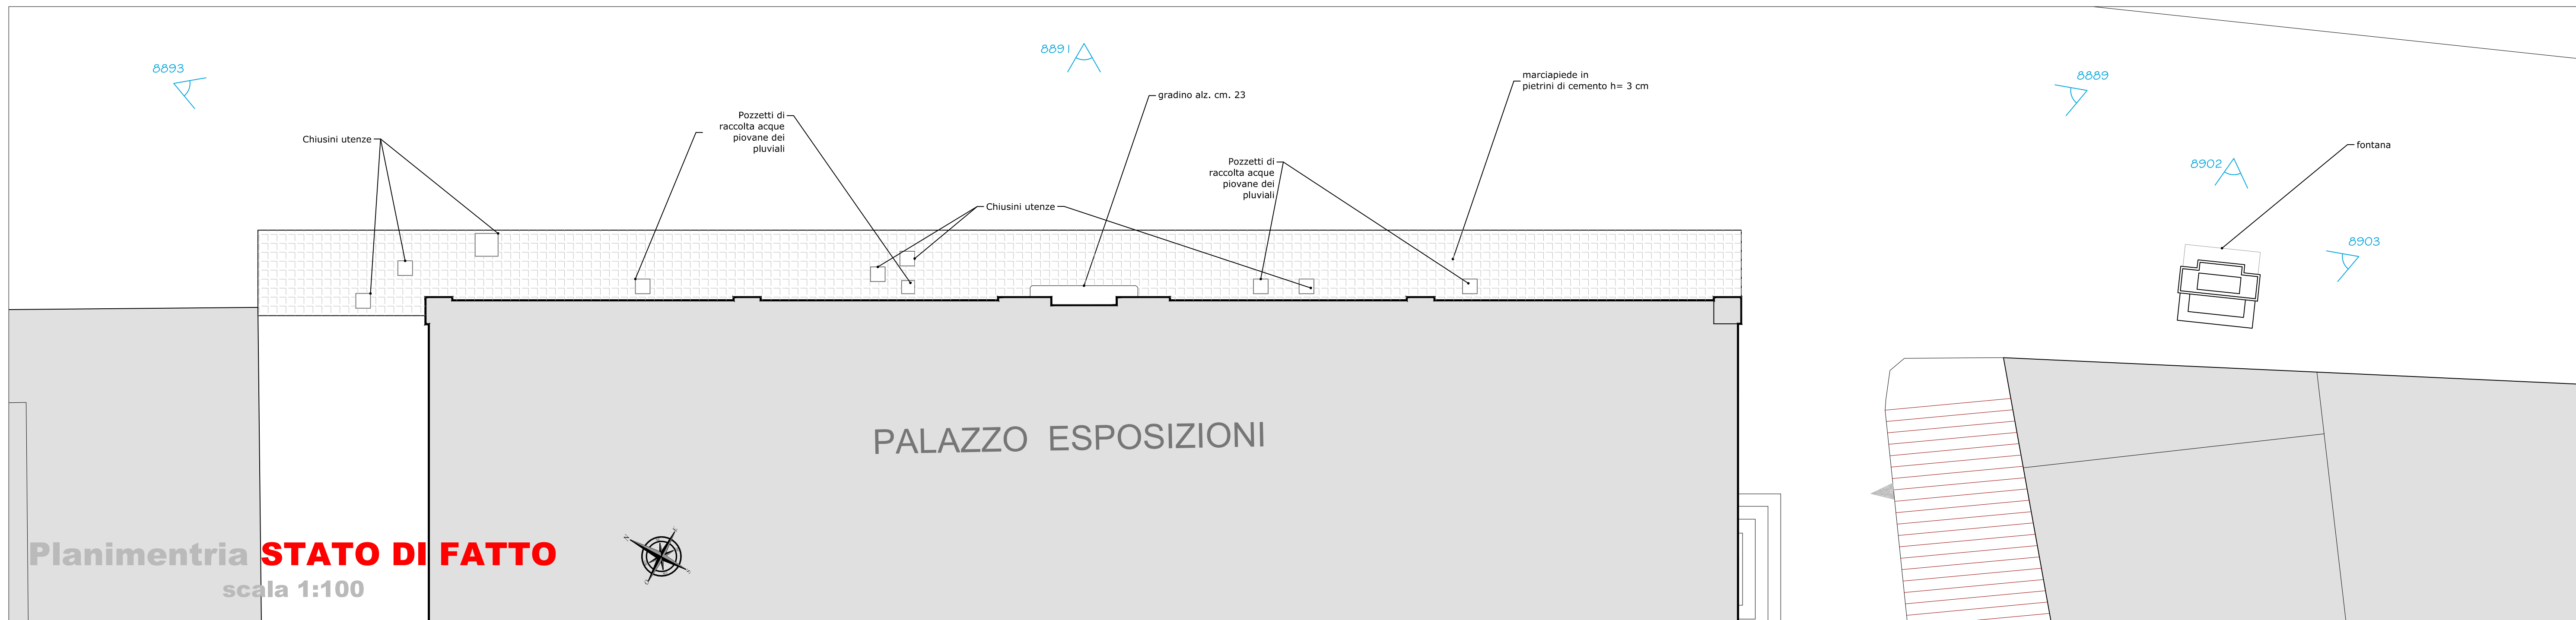

Planimetria **STATO DI FATTO**  
scala 1:100

**Foto stato di fatto**

