

RIQUALIFICAZIONE AREA "PANCHINE"

Committente: Parco Eolico di Tursi e Colobraro
Via Dismano, 1280
47522 Cesena (FC)

Progetto: Riqualificazione dell'arredo urbano del borgo di Colobraro.
Comune di Colobraro (MT)

Codice Progetto: CLB

Fase del Progetto: PROGETTAZIONE

Attività: PROGETTAZIONE DEFINITIVA - ESECUTIVA



Rev. n°	Data	Descrizione	Redatto	Controllato	Approvato	Visto
00	---	Prima emissione				

Tipo: **INTEGRAZIONE IMPIANTO DI PUBBLICA ILLUMINAZIONE MONUMENTI AI CADUTI E VIALE EUROPA:**
Planimetria - Schemi elettrici - Particolari costruttivi


Progettisti:
Arch. Celano Rossella - Geom. De Pizzo Raffaele

Coordinatori Sicurezza in fase di Progettazione:
Arch. Fiorenza Egidio - Arch. Celano Rossella
Geom. De Pizzo Raffaele




Impresa esecutrice:
PLT engineering
Via Dismano, 1280 - 47522 Cesena (FC)
Tel. 0547 317199 Fax 0547 415208

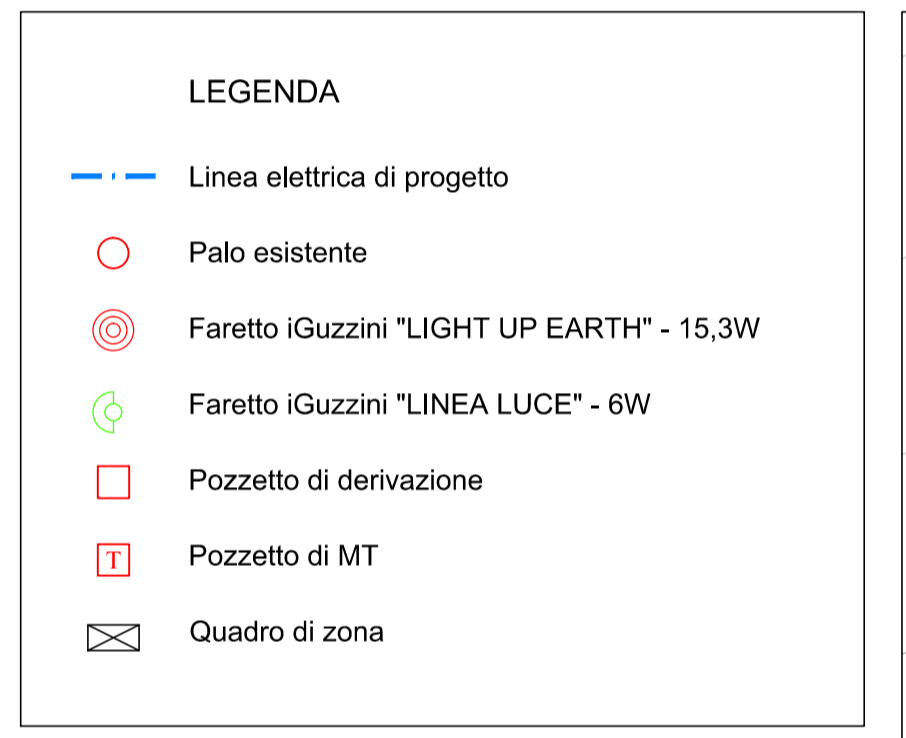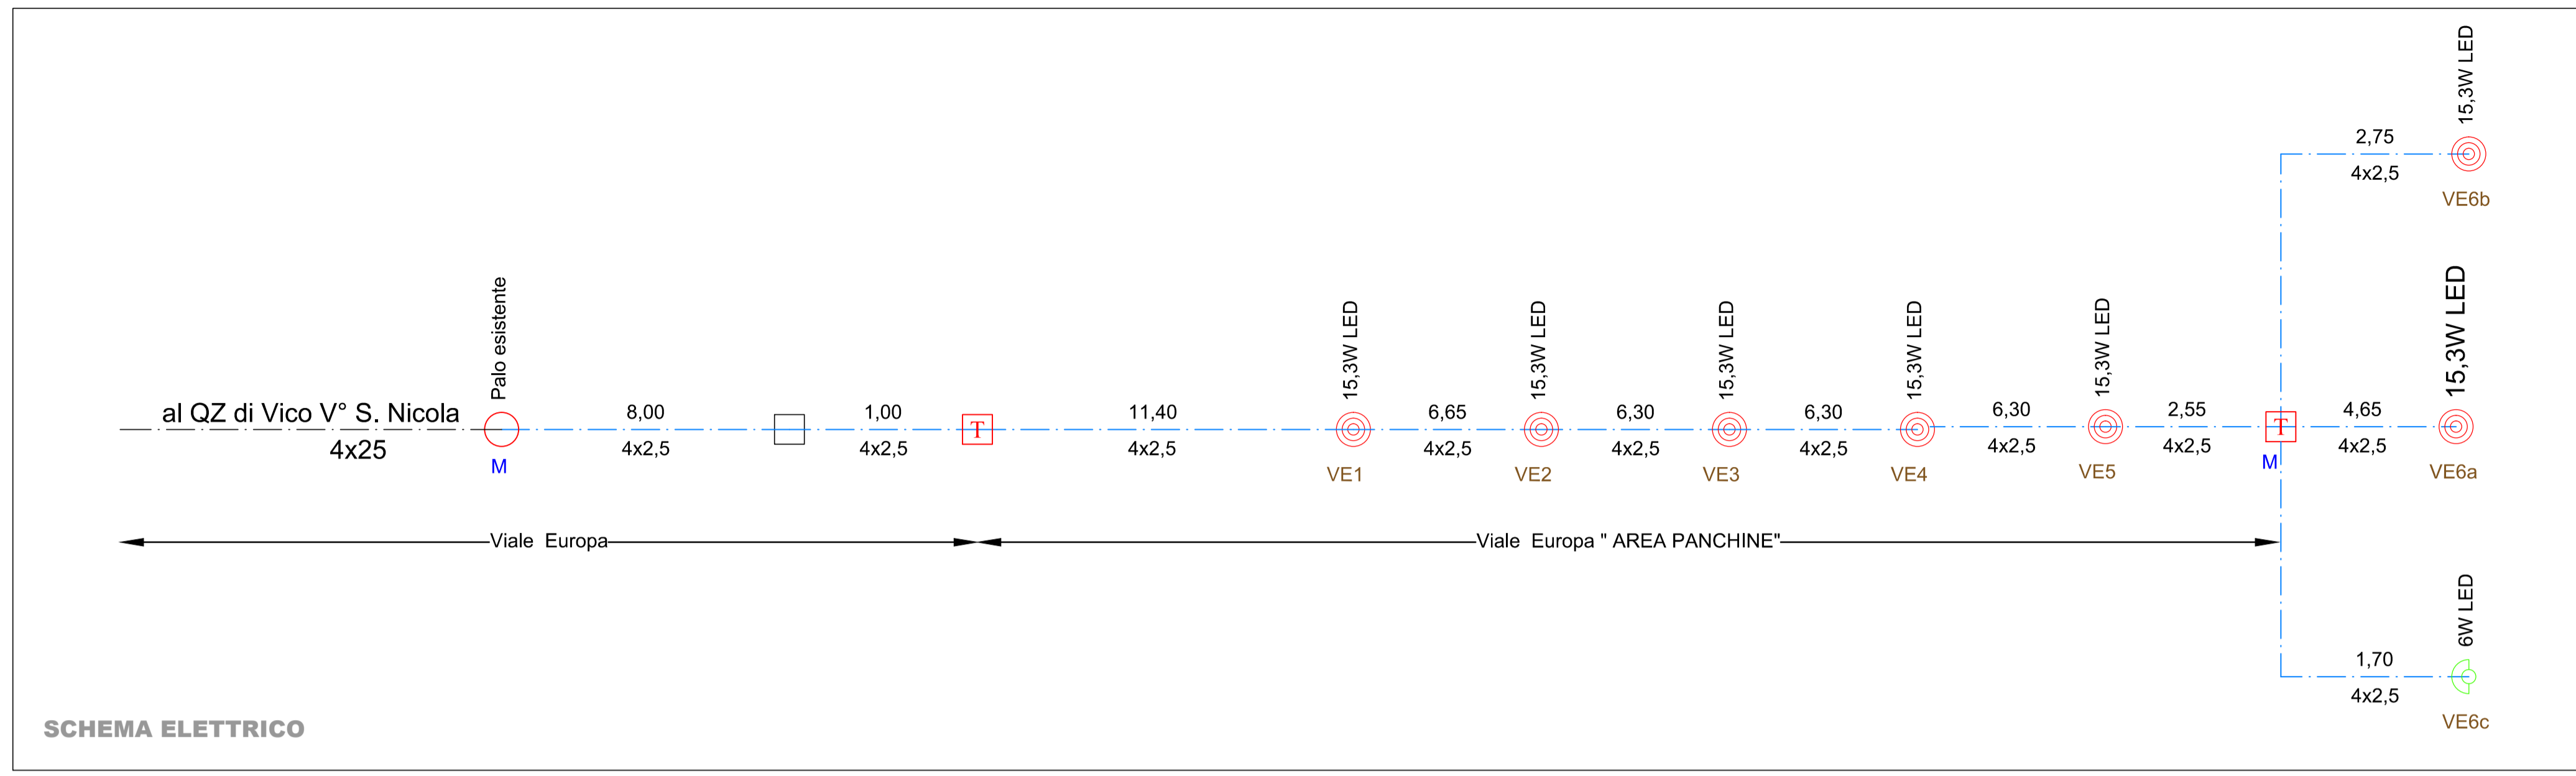

INDICAZIONE LINEE ELETTRICHE E ORGANI ILLUMINANTI - SCALA 1:100

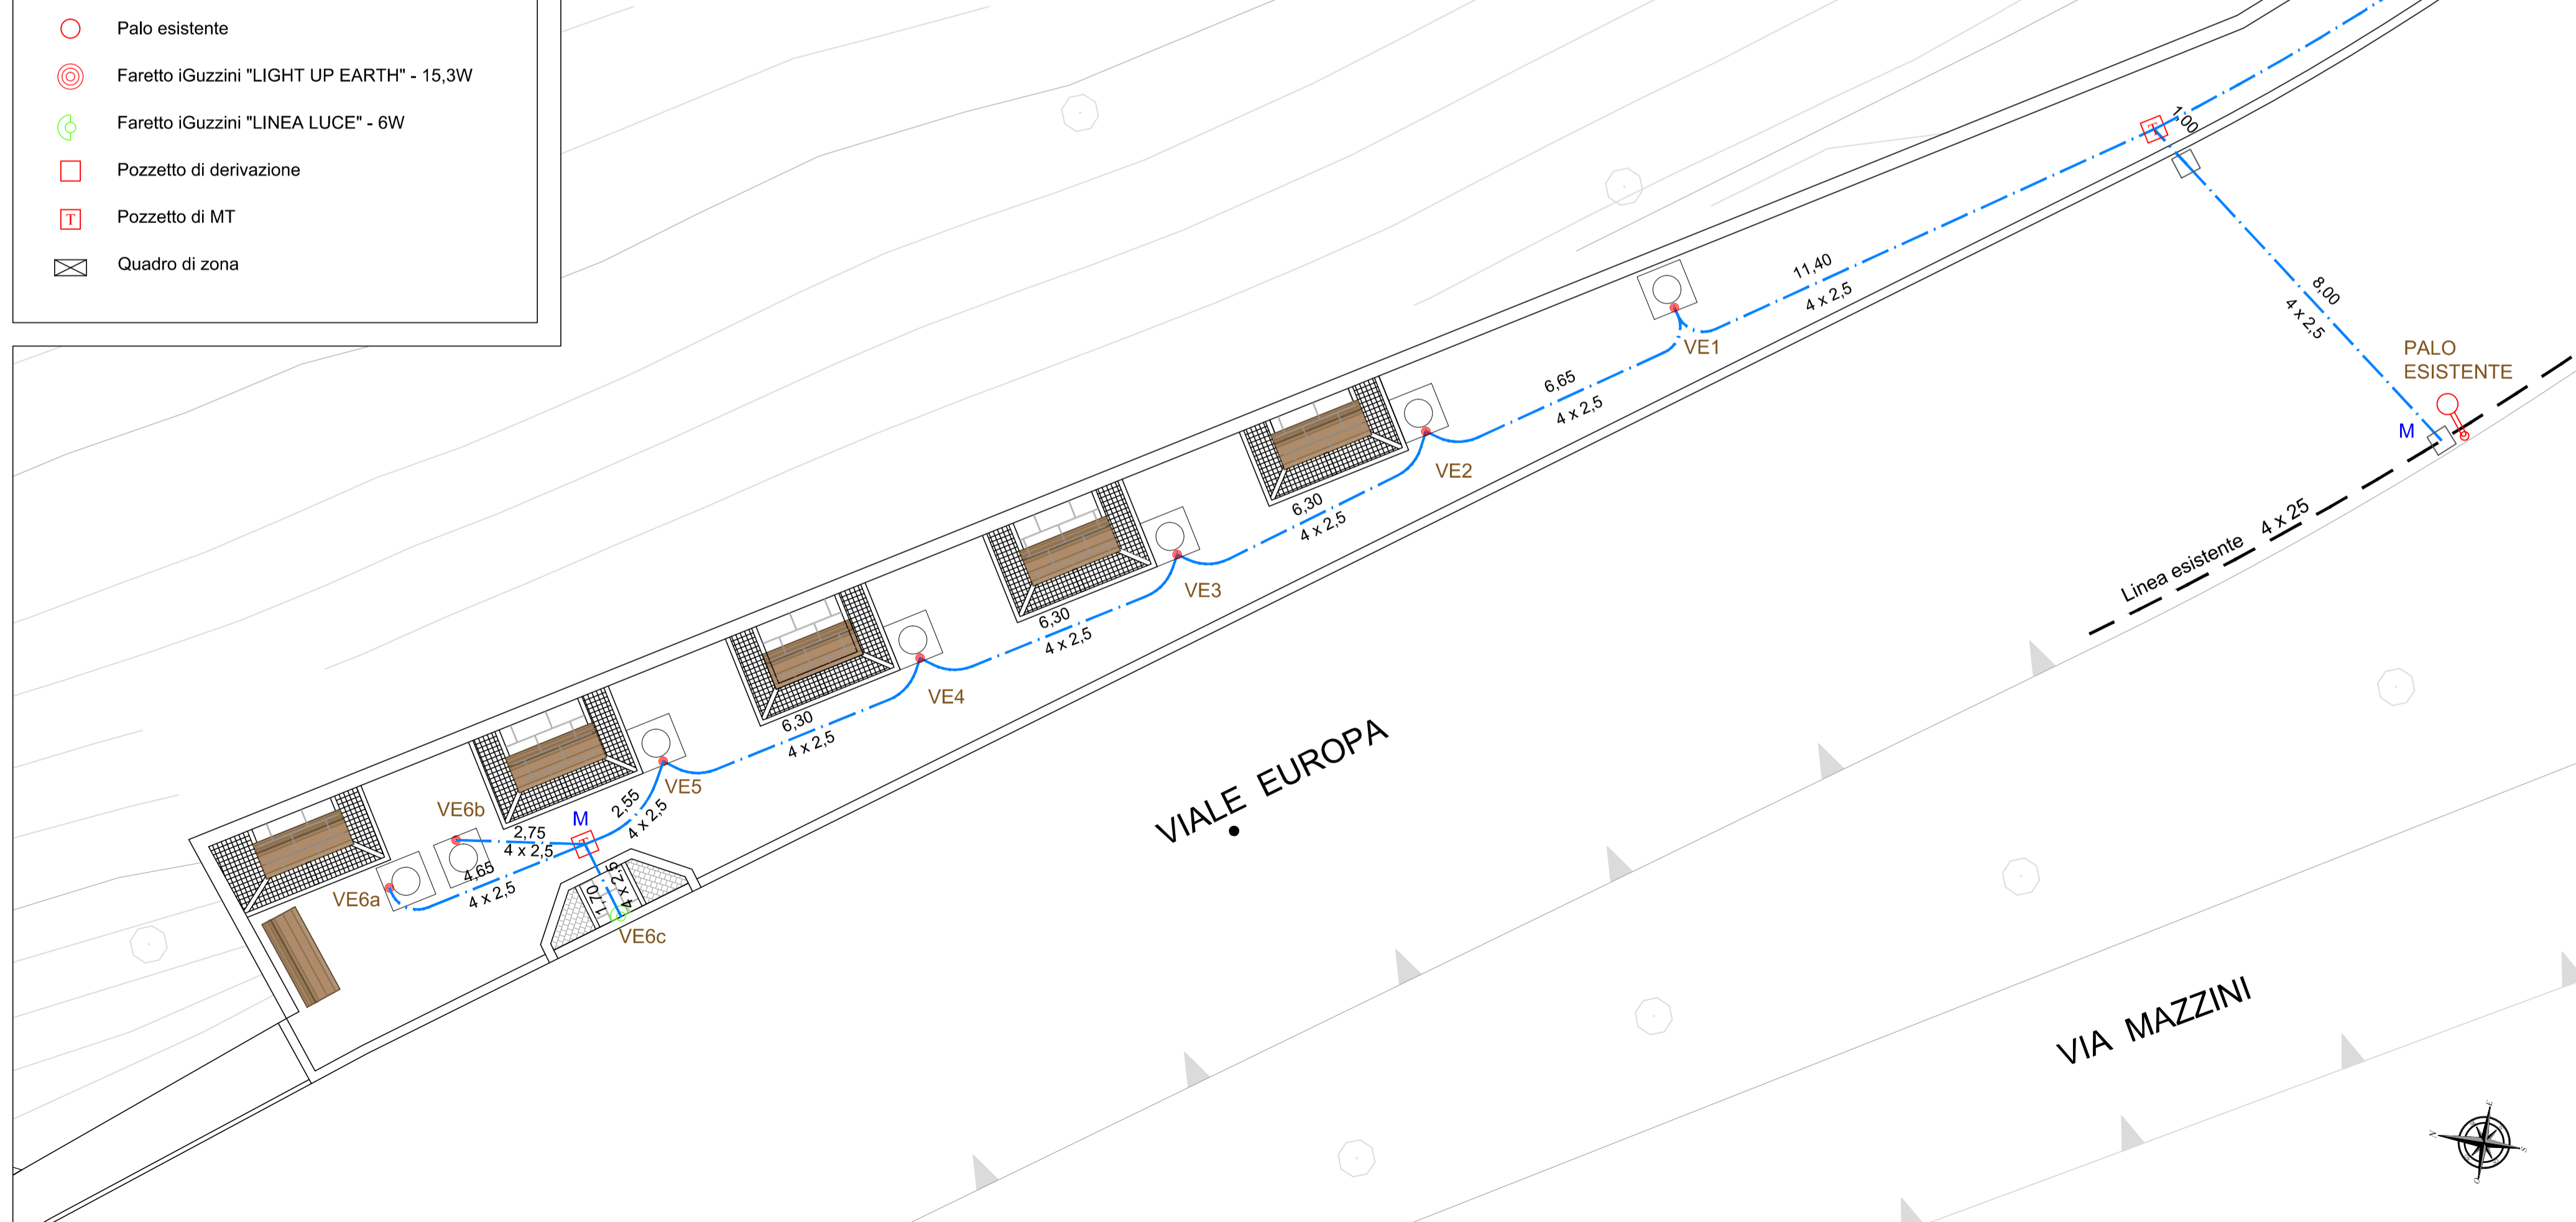

RIQUALIFICAZIONE MONUMENTO AI CADUTI

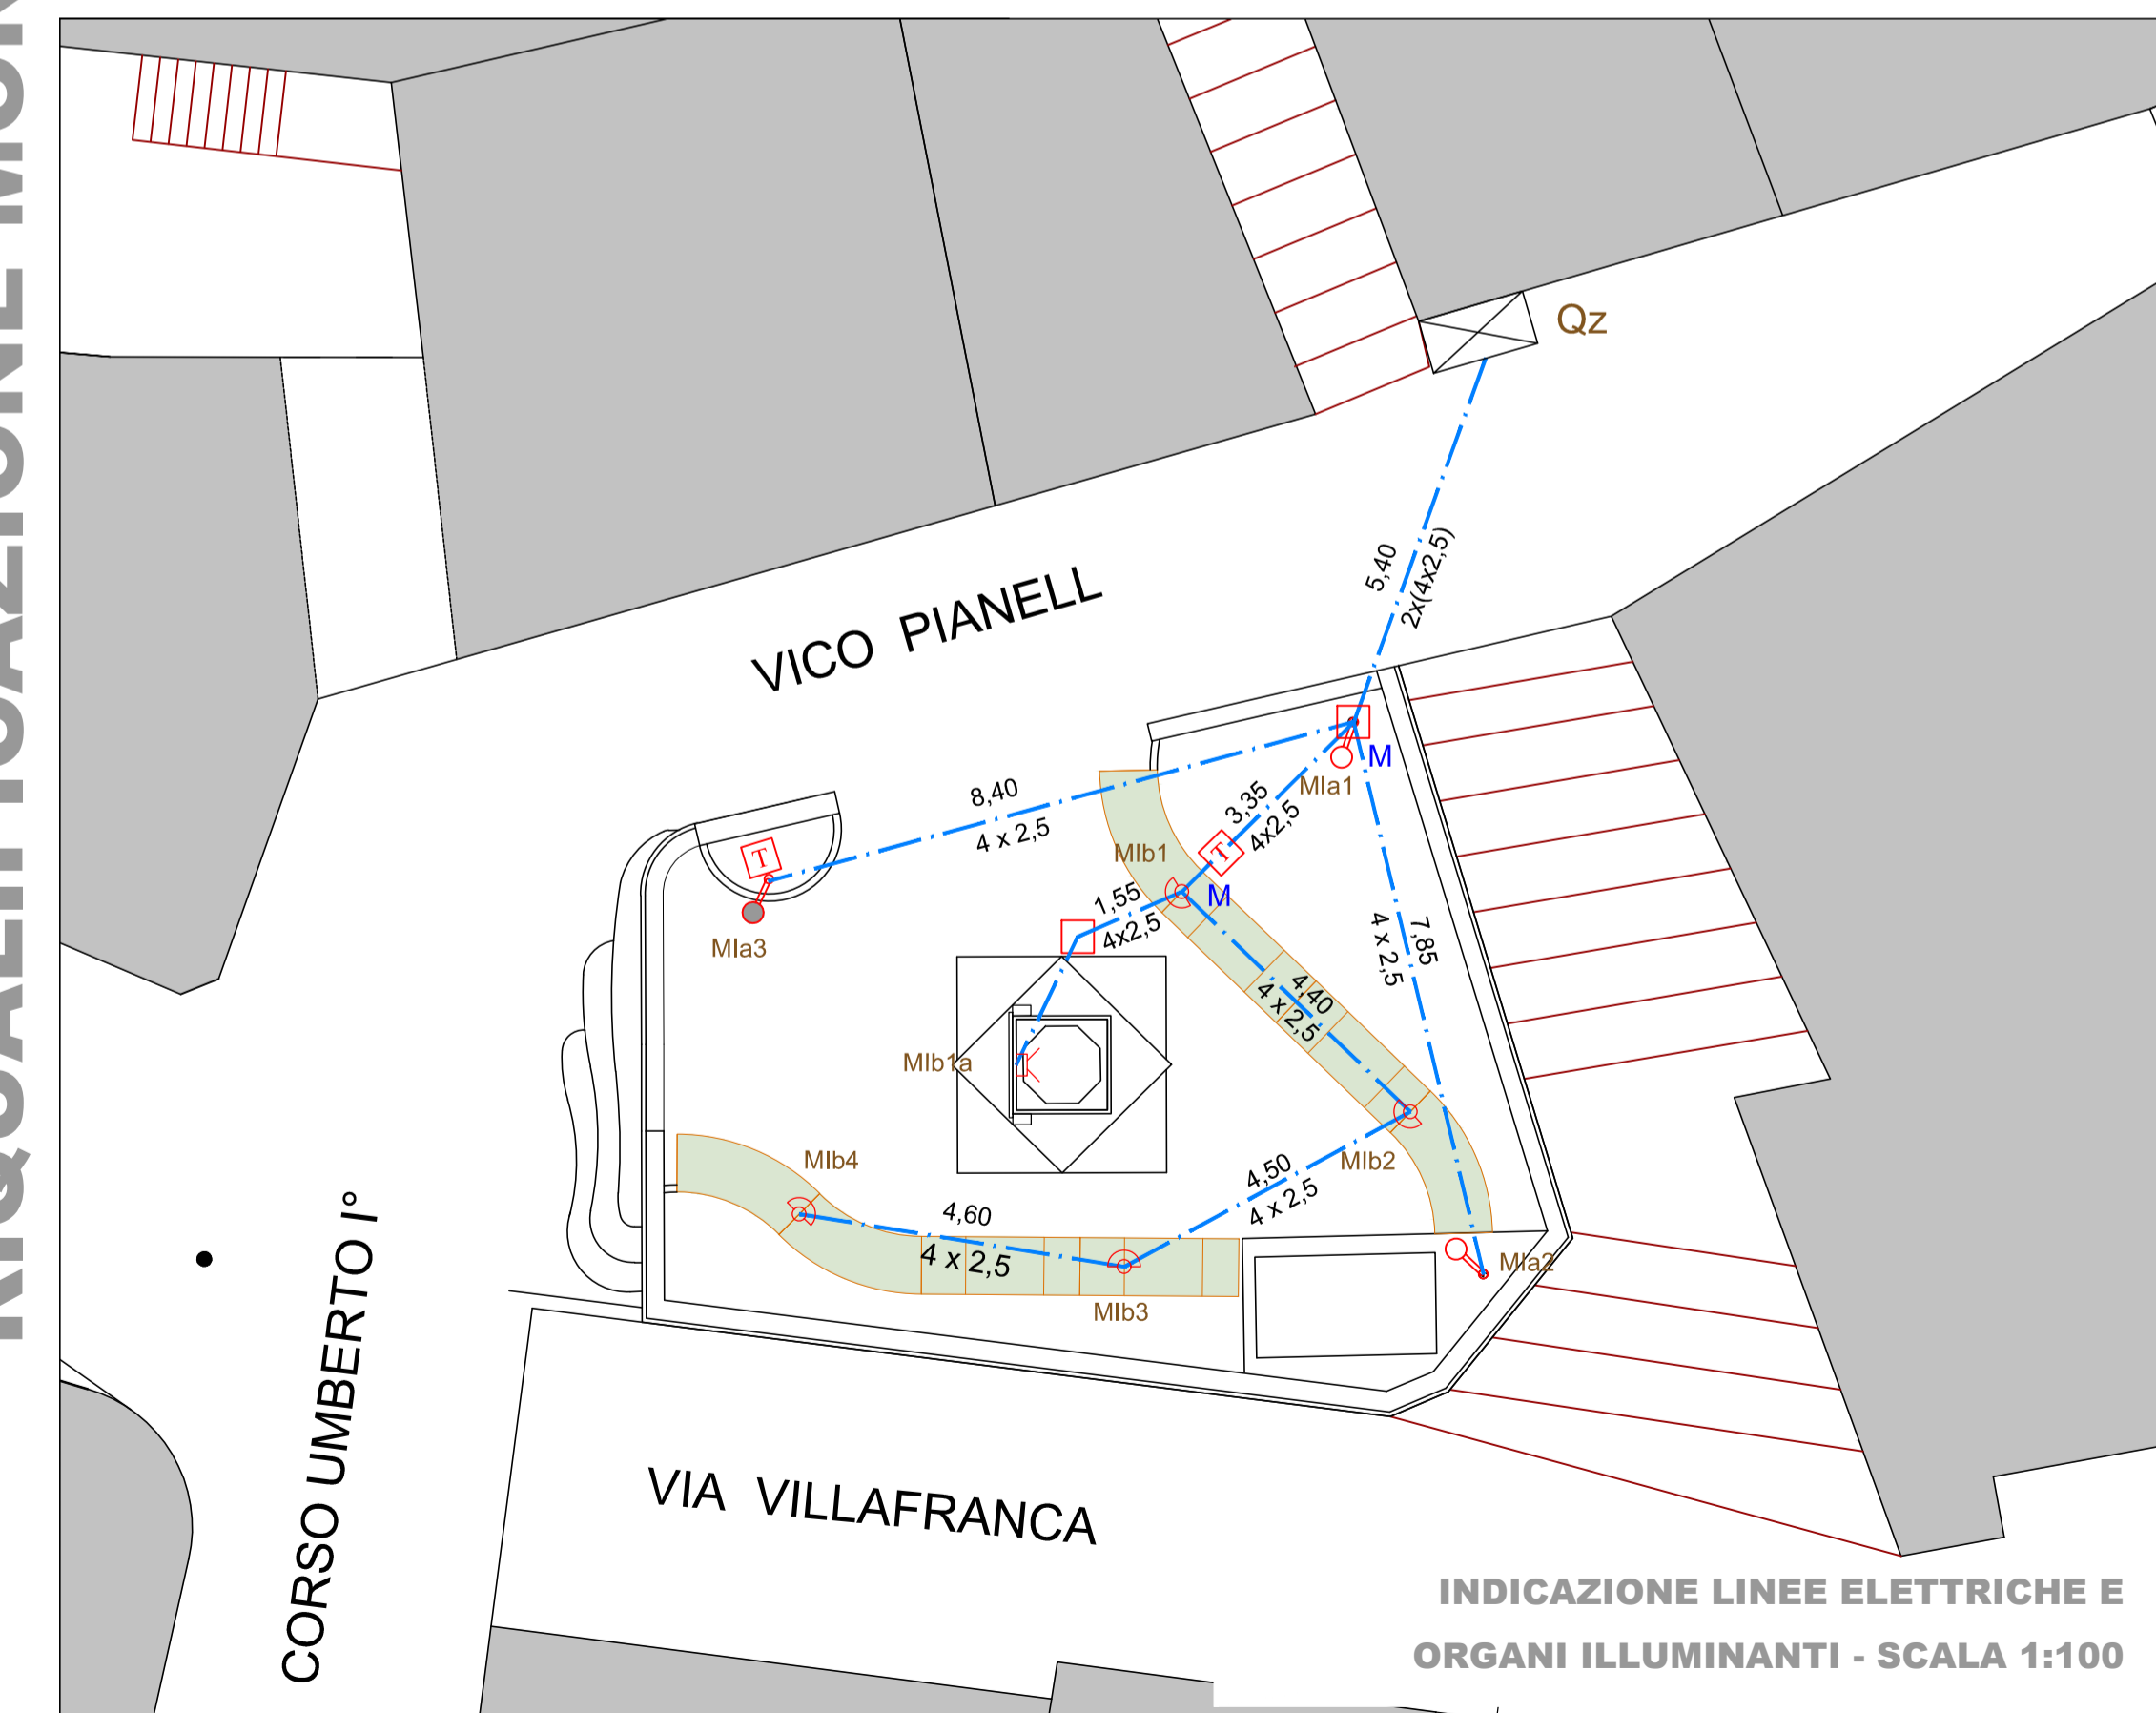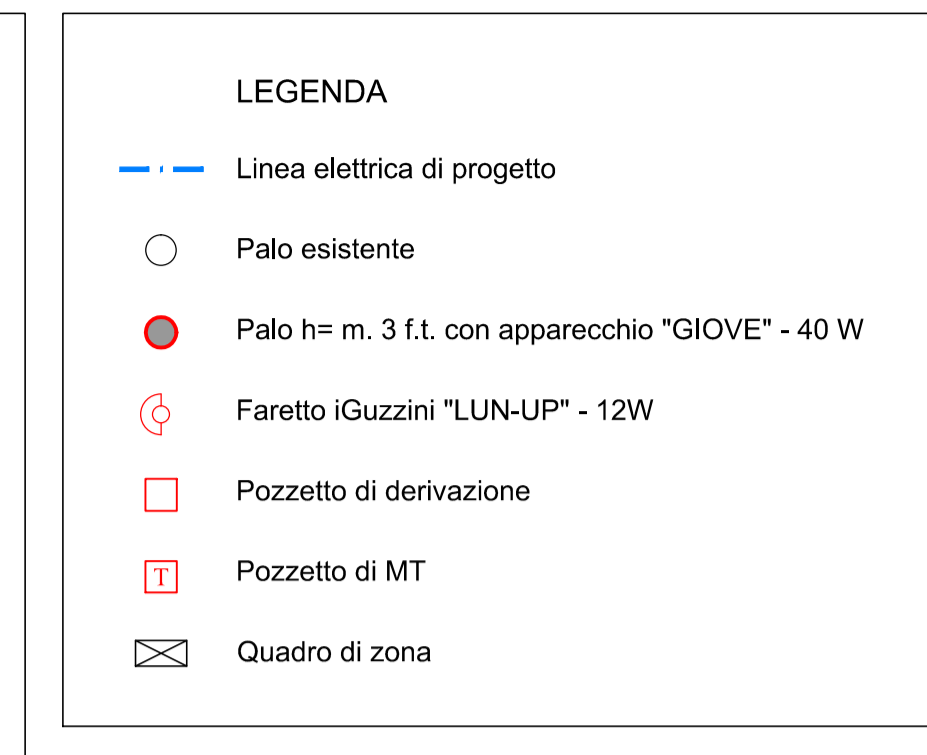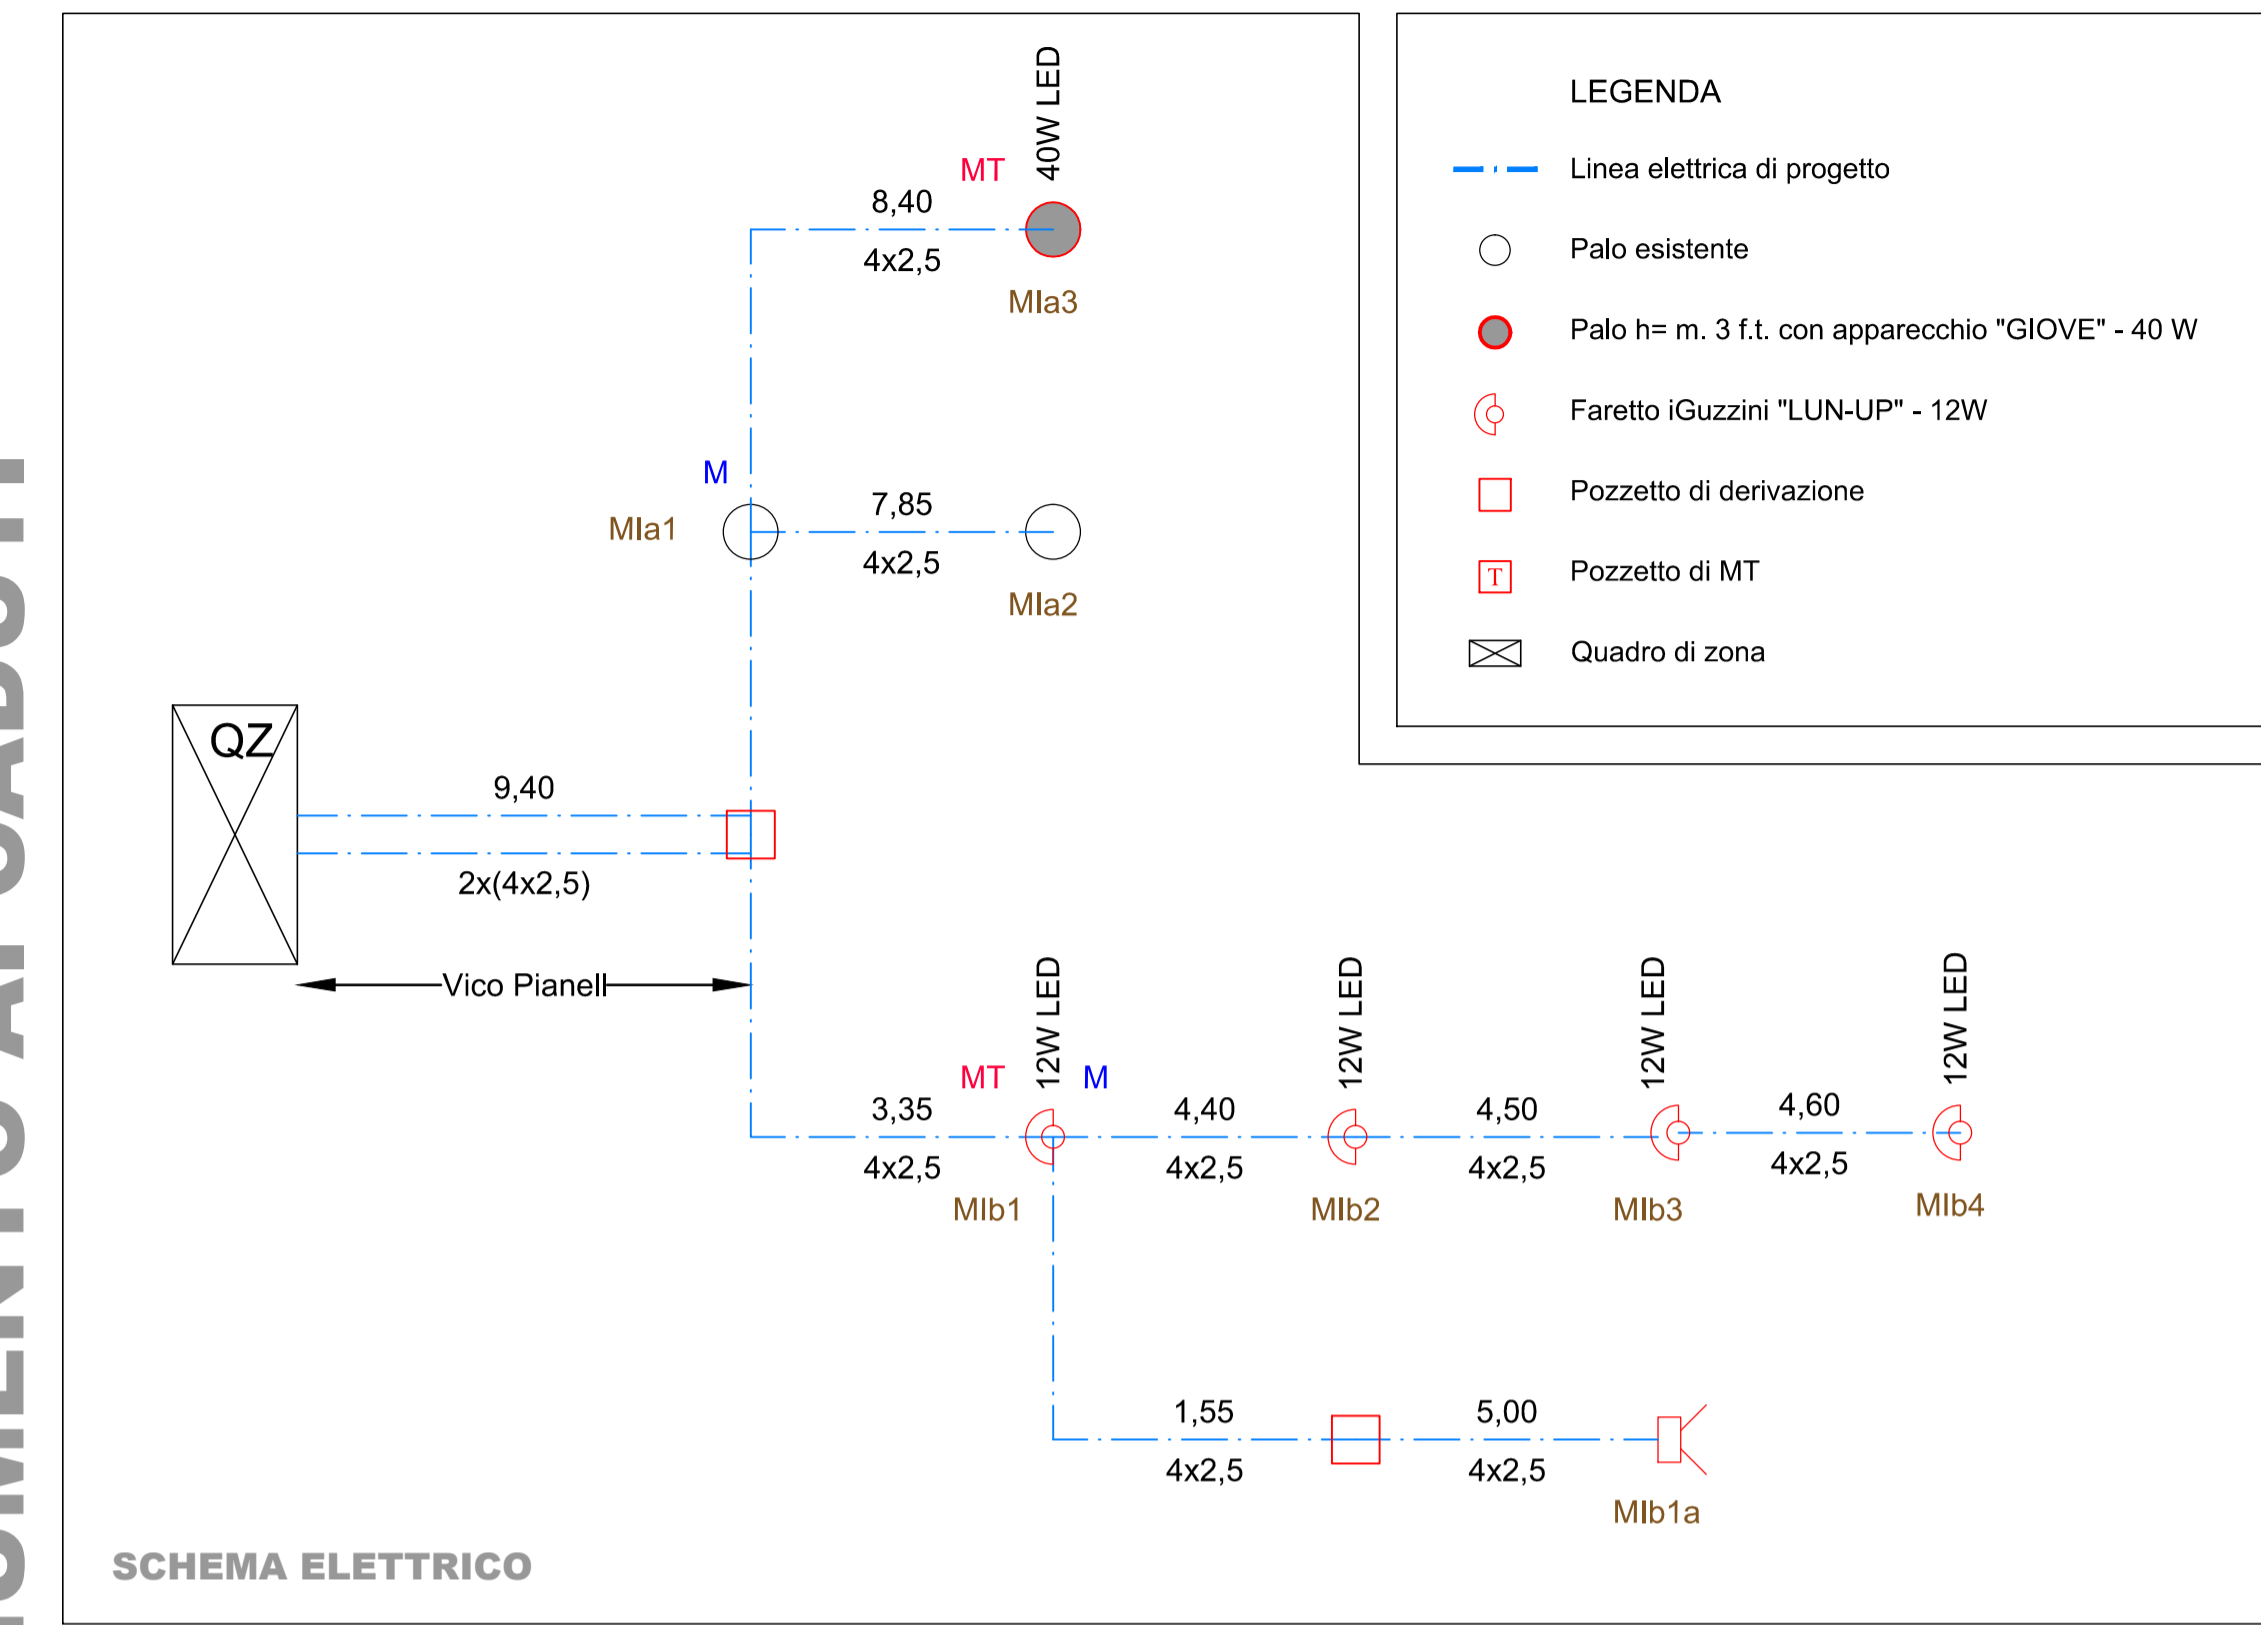

PARTICOLARI COSTRUTTIVI

