




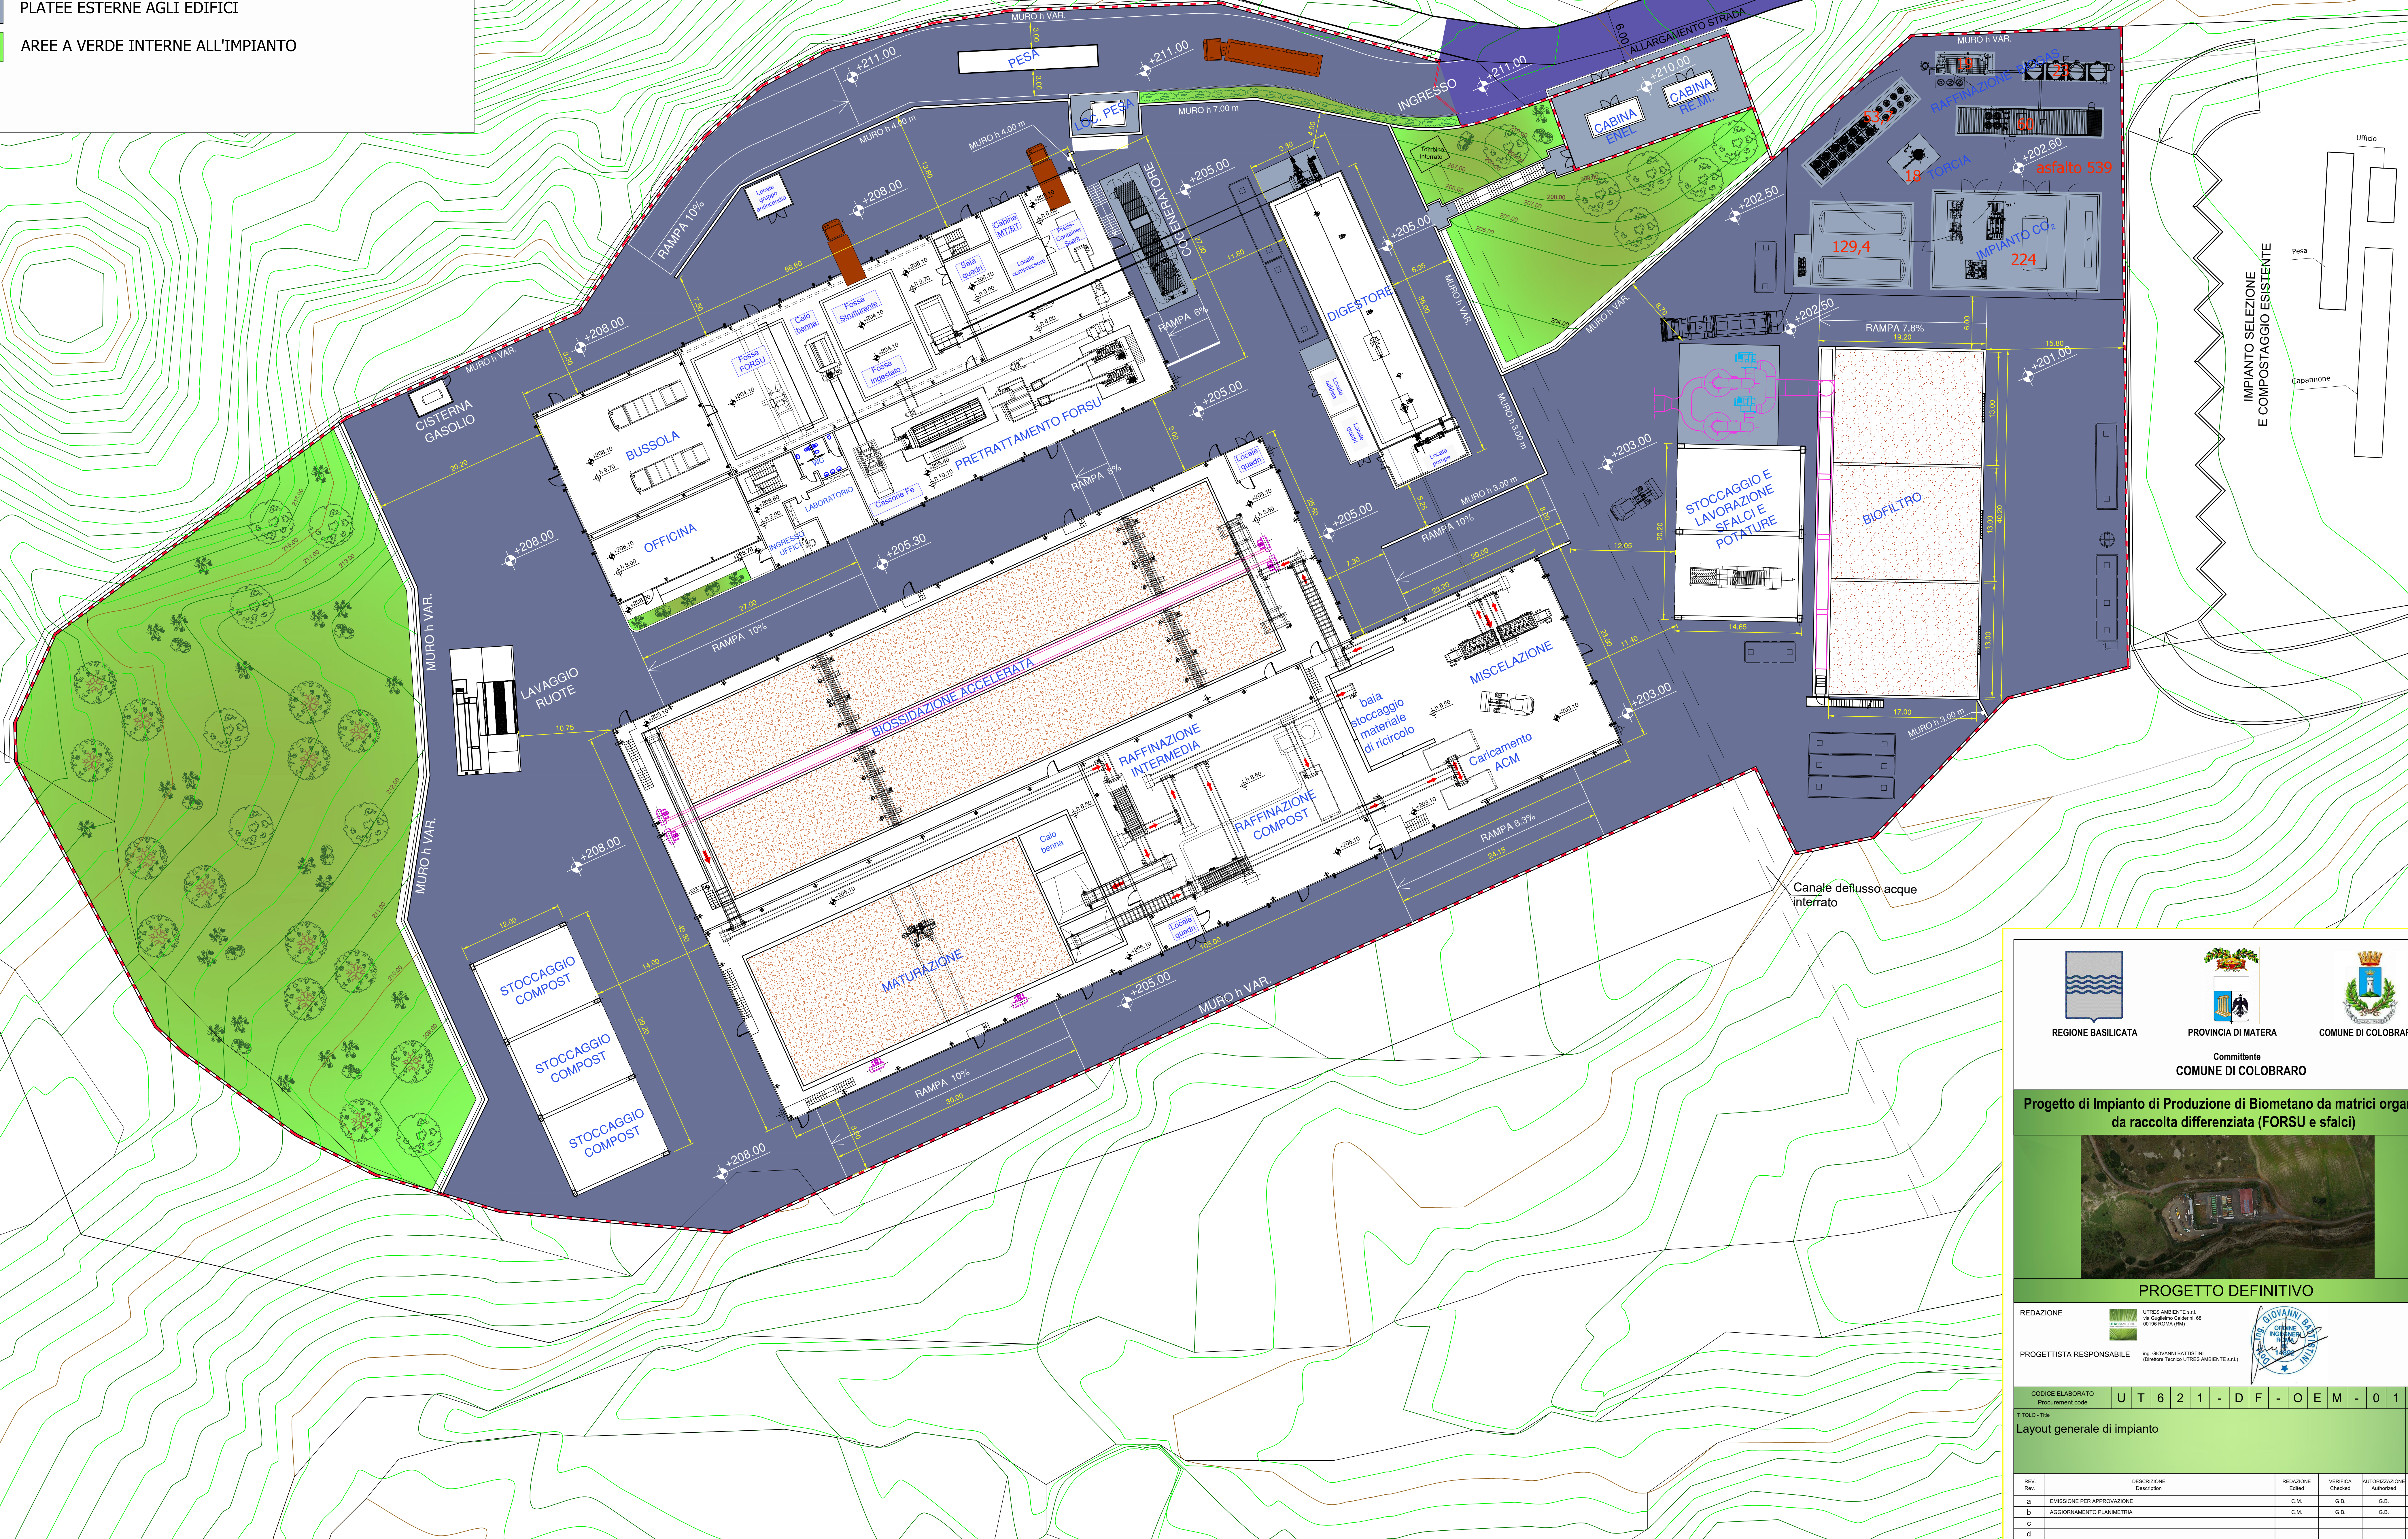
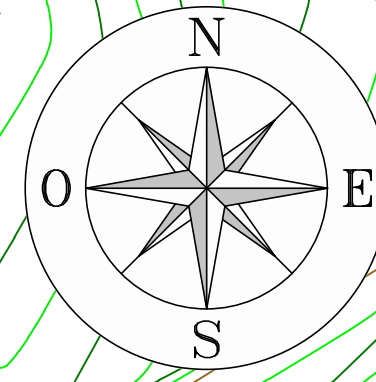


LEGENDA OPERE CIVILI

-  RECINZIONE AREA DI IMPIANTO
-  AREE ASFALTATE INTERNE ALL'IMPIANTO
-  AREE ASFALTATE VIABILITA' ESTERNA ALL'IMPIANTO OGGETTO DI INTERVENTO DI ALLARGAMENTO STRADALE
-  PLATEE ESTERNE AGLI EDIFICI
-  AREE A VERDE INTERNE ALL'IMPIANTO





REGIONE BASILICATA



PROVINCIA DI MATERA



COMUNE DI COLOBRARO

Comittente
COMUNE DI COLOBRARO

Progetto di Impianto di Produzione di Biometano da matrici organiche da raccolta differenziata (FORSU e sfalci)



PROGETTO DEFINITIVO

REDAZIONE:  **UTRES AMBIENTE s.r.l.**
Via Guglielmo Cesarelli, 68
07030 Rocca (PG)

PROGETTISTA RESPONSABILE: **ING. GIOVANNI NATTINI**
(Direttore Tecnico UTRES AMBIENTE s.r.l.)



CODICE ELABORATO		UT621-DF-OEM-01		SCALA: Stato	
TITOLO: -Titolo-		Layout generale di impianto		1:250	
REV.	DESCRIZIONE	REDAZIONE	VERIFICA	AUTORIZZAZIONE	DATA
A	EMMISSIONE PER APPROVAZIONE	C.M.	G.B.	G.B.	04/03/2022
B	AGGIORNAMENTO PLANIMETRIA	C.M.	G.B.	G.B.	MARZO 2022
C					
D					
E					

QUESTO DISEGNO E' DI PROPRIETA' DEL COMUNE DI COLOBRARO E' TUTELATO A TERMINI DI LEGGE. THIS DRAWING IS PROPERTY OF MUNICIPALITY OF COLOBRARO AND IS PROTECTED BY LAW.