


PIANTA

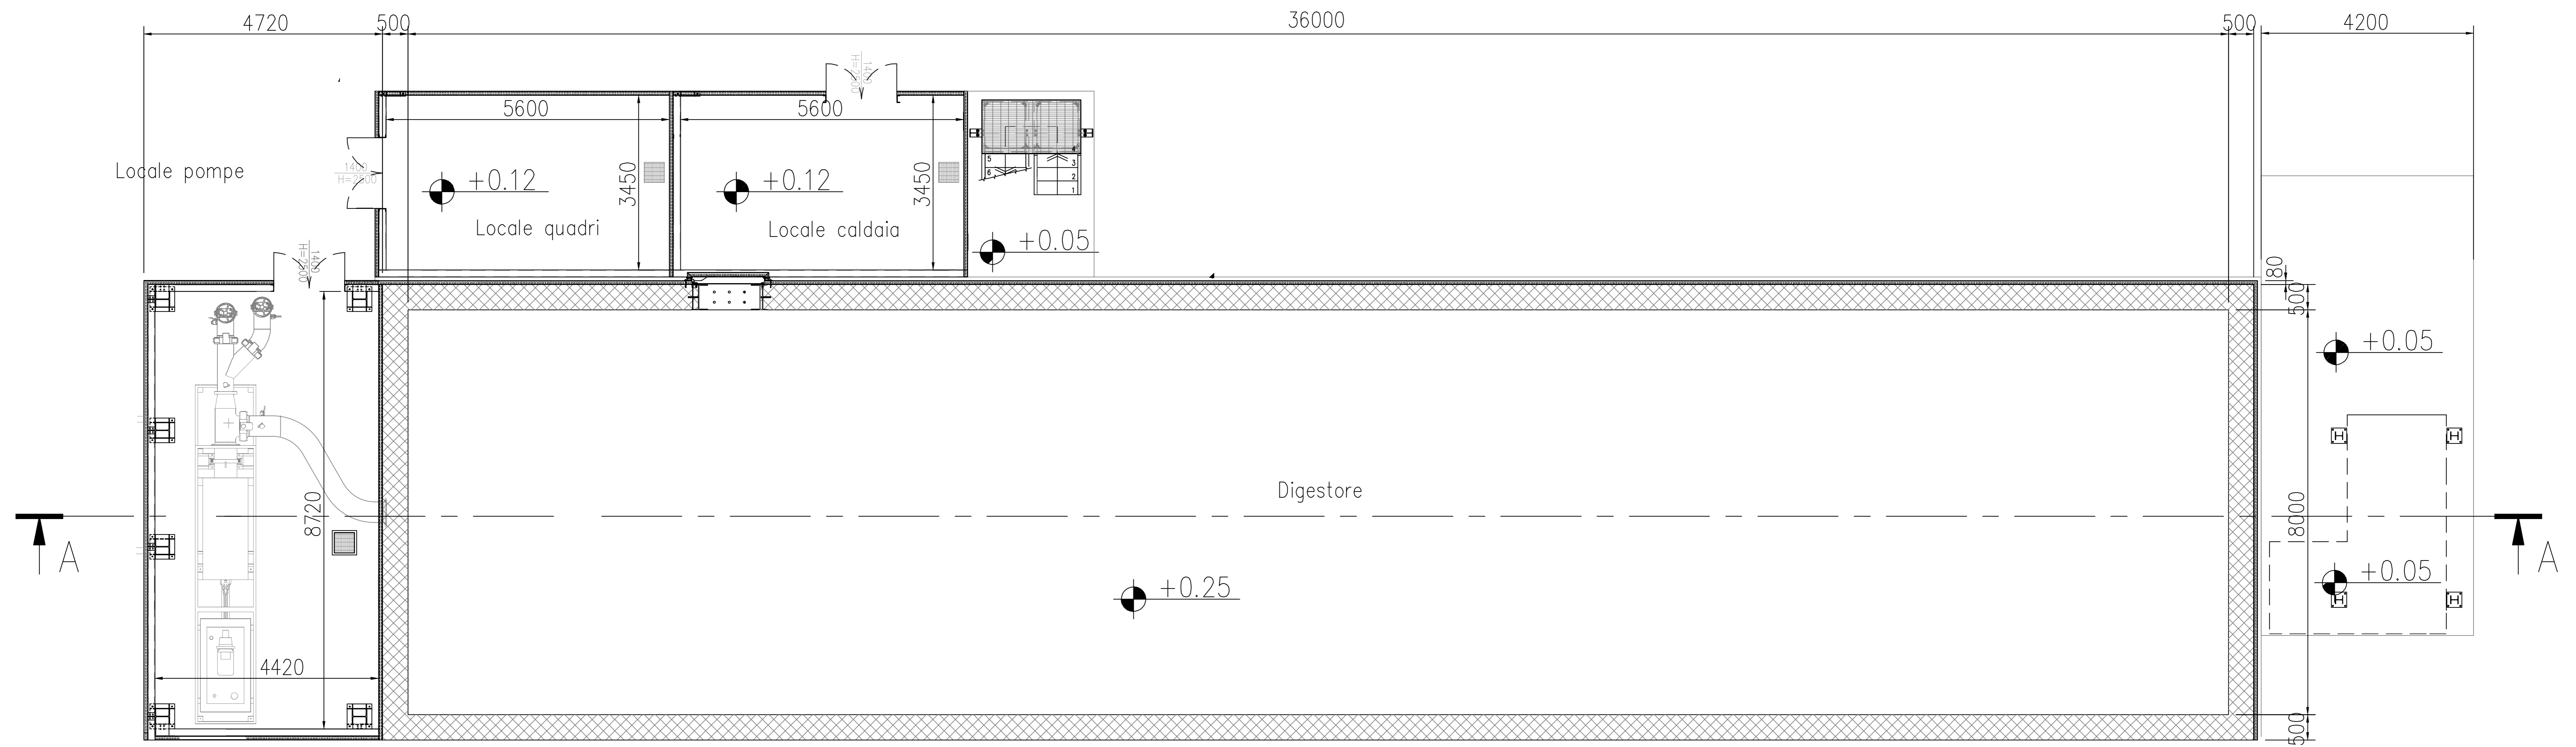





REGIONE BASILICATA **PROVINCIA DI MATERA** **COMUNE DI COLOBRARO**
 Committente
COMUNE DI COLOBRARO

Progetto di Impianto di Produzione di Biometano da matrici organiche da raccolta differenziata (FORSU e sfalci)



PROGETTO DEFINITIVO

REDAZIONE  **UTIS AMBIENTE s.r.l.**
via Giuseppe Cesaretti, 68
 07100 ROMA (RM)

PROGETTISTA RESPONSABILE  **Ing. GIOVANNI BATTISTA**
(Dipendente Utis Ambiente s.r.l.)



CODICE ELABORATO	U T 6 2 1 - D F - O E M - 1 7	SCALA: Esse
TITOLO: Tip	Planimetria di dettaglio opere elettromeccaniche: biodigestori	1:50

REV.	DESCRIZIONE	REDAZIONE	VERIFICA	AUTORIZZAZIONE	DATA
a	EMMISSIONE PER APPROVAZIONE	C.M.	G.F.B.	G.B.	Marzo 2022
b					
c					
d					
e					

QUESTO DOCUMENTO È DI PROPRIETÀ DEL COMUNE DI COLOBRARO E' TUTELATO A NORMA DI LEGGE. THIS DRAWING IS PROPERTY OF MUNICIPALITY OF COLOBRARO AND IS PROTECTED BY LAW.