


SEZIONE A-A

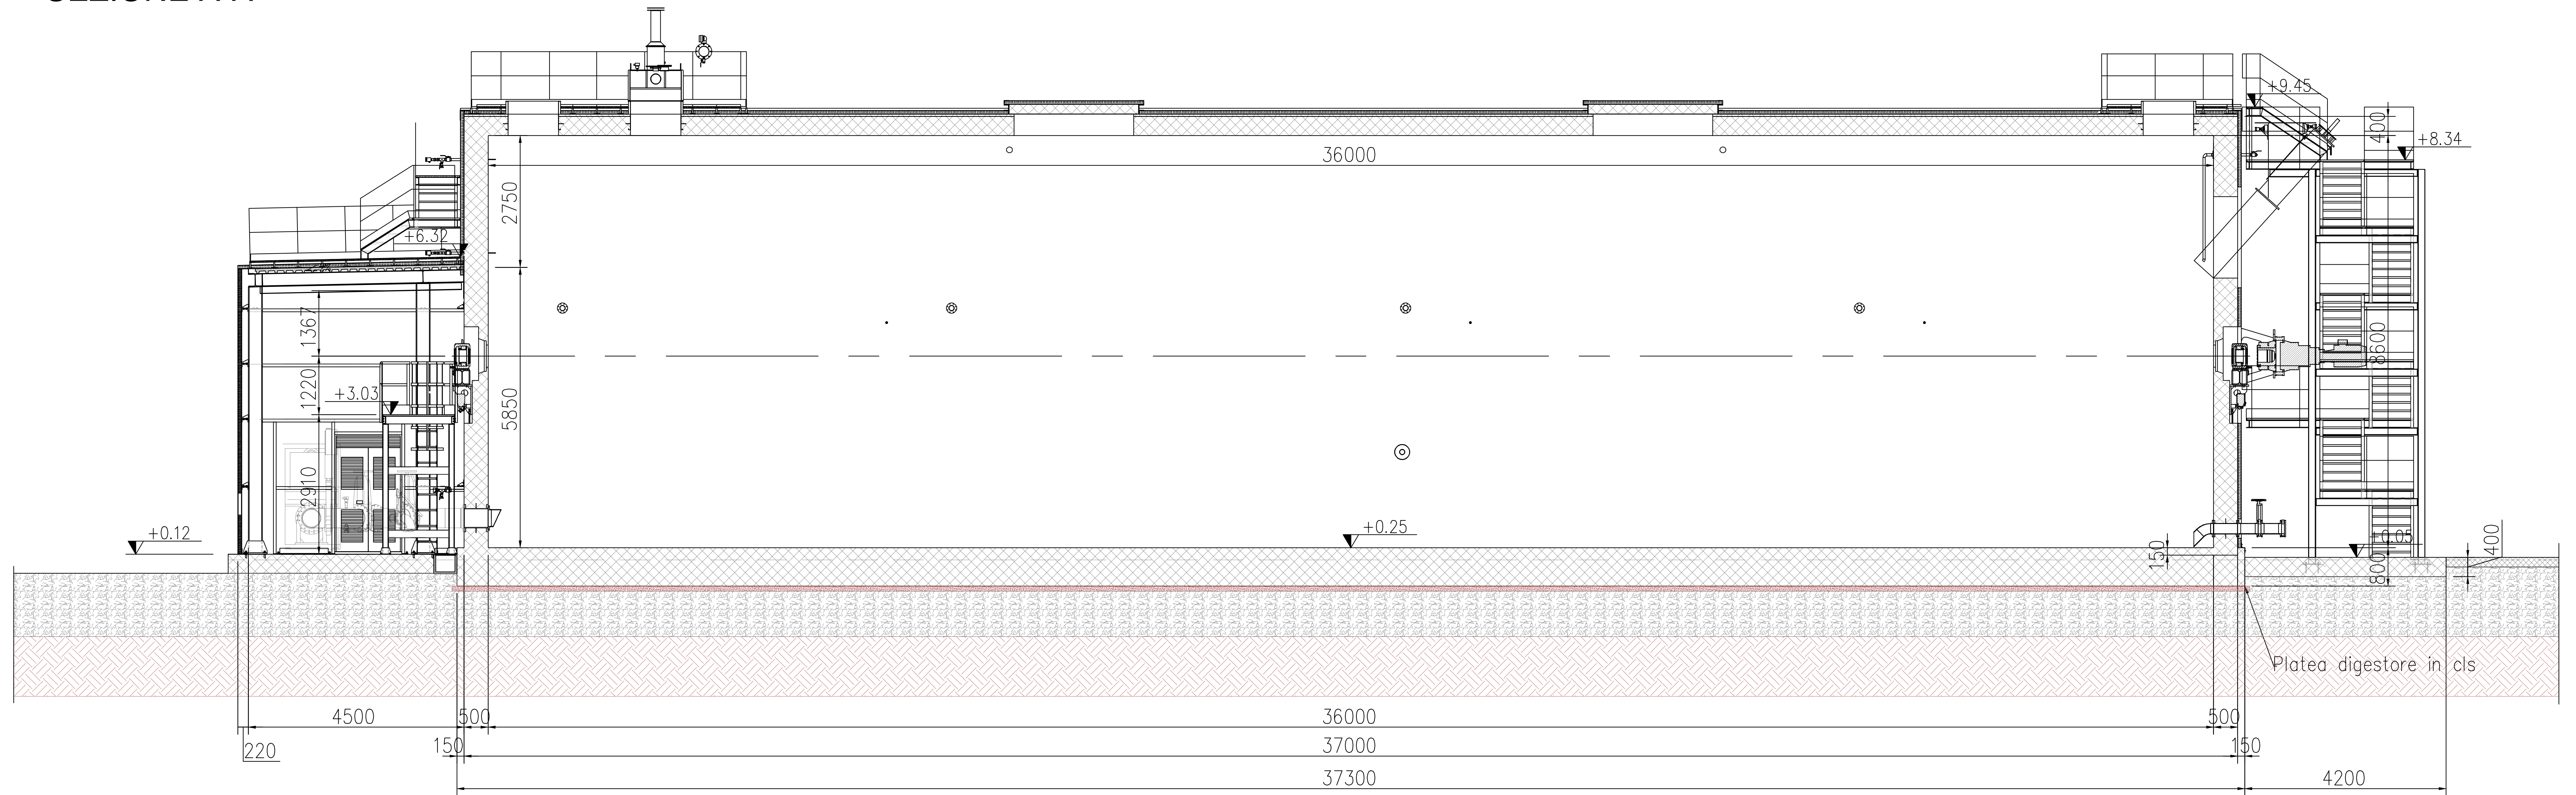

REGIONE BASILICATA
 PROVINCIA DI MATERA
 COMUNE DI COLOBRARO
 Committente
COMUNE DI COLOBRARO

Progetto di Impianto di Produzione di Biometano da matrici organiche da raccolta differenziata (FORSU e sfalci)



PROGETTO DEFINITIVO

REDAZIONE: **UTRES AMBIENTE s.r.l.**
 Via Giuseppe Cesaretti, 18
 00198 ROMA (RM)
 PROGETTISTA RESPONSABILE: **Ing. GIOVANNI BATTISTINI**
 (Dipendente Utres Ambiente s.r.l.)

CODICE ELABORATO: **UT621-DF-OEM-18**
 TITOLO: **Sezioni opere elettromeccaniche: biodigestori**

SCALA: **1:50**

REV.	DESCRIZIONE	REDAZIONE	VERIFICA	AUTORIZZAZIONE	DATA
a	EMMISSIONE PER APPROVAZIONE	C.M.	G.F.B.	G.B.	Marzo 2022
b					
c					
d					
e					