


SEZIONE A-A

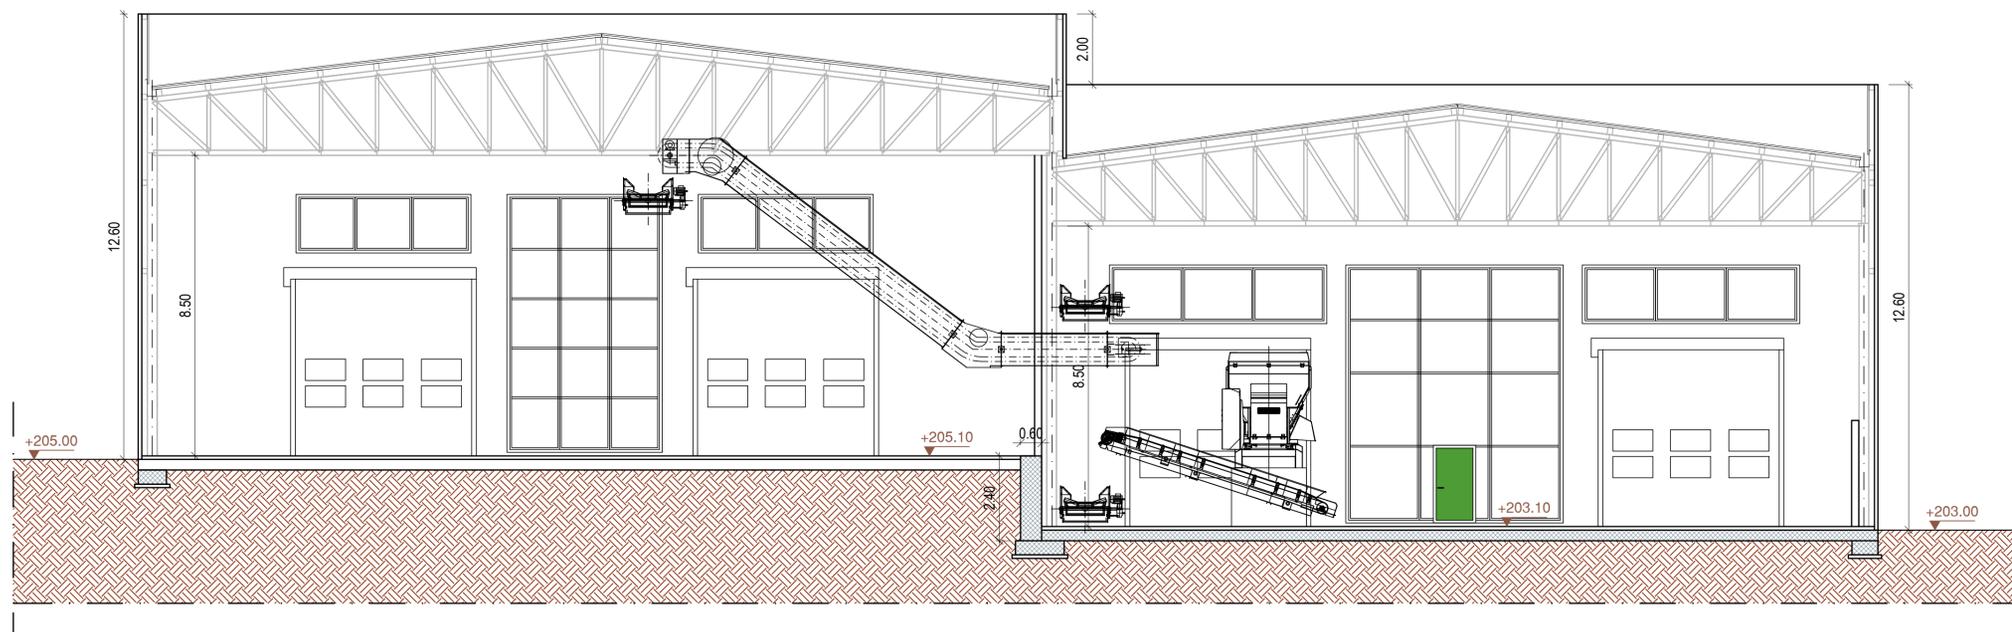

SEZIONE B-B





REGIONE BASILICATA **PROVINCIA DI MATERA** **COMUNE DI COLOBRARO**
 Committente
COMUNE DI COLOBRARO

Progetto di Impianto di Produzione di Biometano da matrici organiche da raccolta differenziata (FORSU e sfalci)



PROGETTO DEFINITIVO

REDAZIONE  **UTRES AMBIENTE s.r.l.**
 via Guglielmo Calderini, 68
 00196 ROMA (RM)

PROGETTISTA RESPONSABILE **Ing. GIOVANNI BATTISTINI**
 (Direttore Tecnico UTRES AMBIENTE s.r.l.)

OFFICINA
 INGEGNERIA
 ROMA

CODICE ELABORATO Procurement code	UT 6 2 1 - D F - O E M - 2 2
TITOLO - Title	SCALA - Scale
Sezioni opere elettromeccaniche - Raffinazione	1:100

REV. Rev.	DESCRIZIONE Description	REDAZIONE Edited	VERIFICA Checked	AUTORIZZAZIONE Authorized	DATA Date
a	EMMISSIONE PER APPROVAZIONE	C.M.	G.F.B.	G.B.	Marzo 2022
b					
c					
d					
e					

QUESTO DISEGNO È DI PROPRIETÀ DEL COMUNE DI COLOBRARO ED È TUTELATO A TERMINI DI LEGGE. THIS DRAWING IS PROPERTY OF MUNICIPALITY OF COLOBRARO AND IS PROTECTED BY LAW.