



SEZIONE A-A

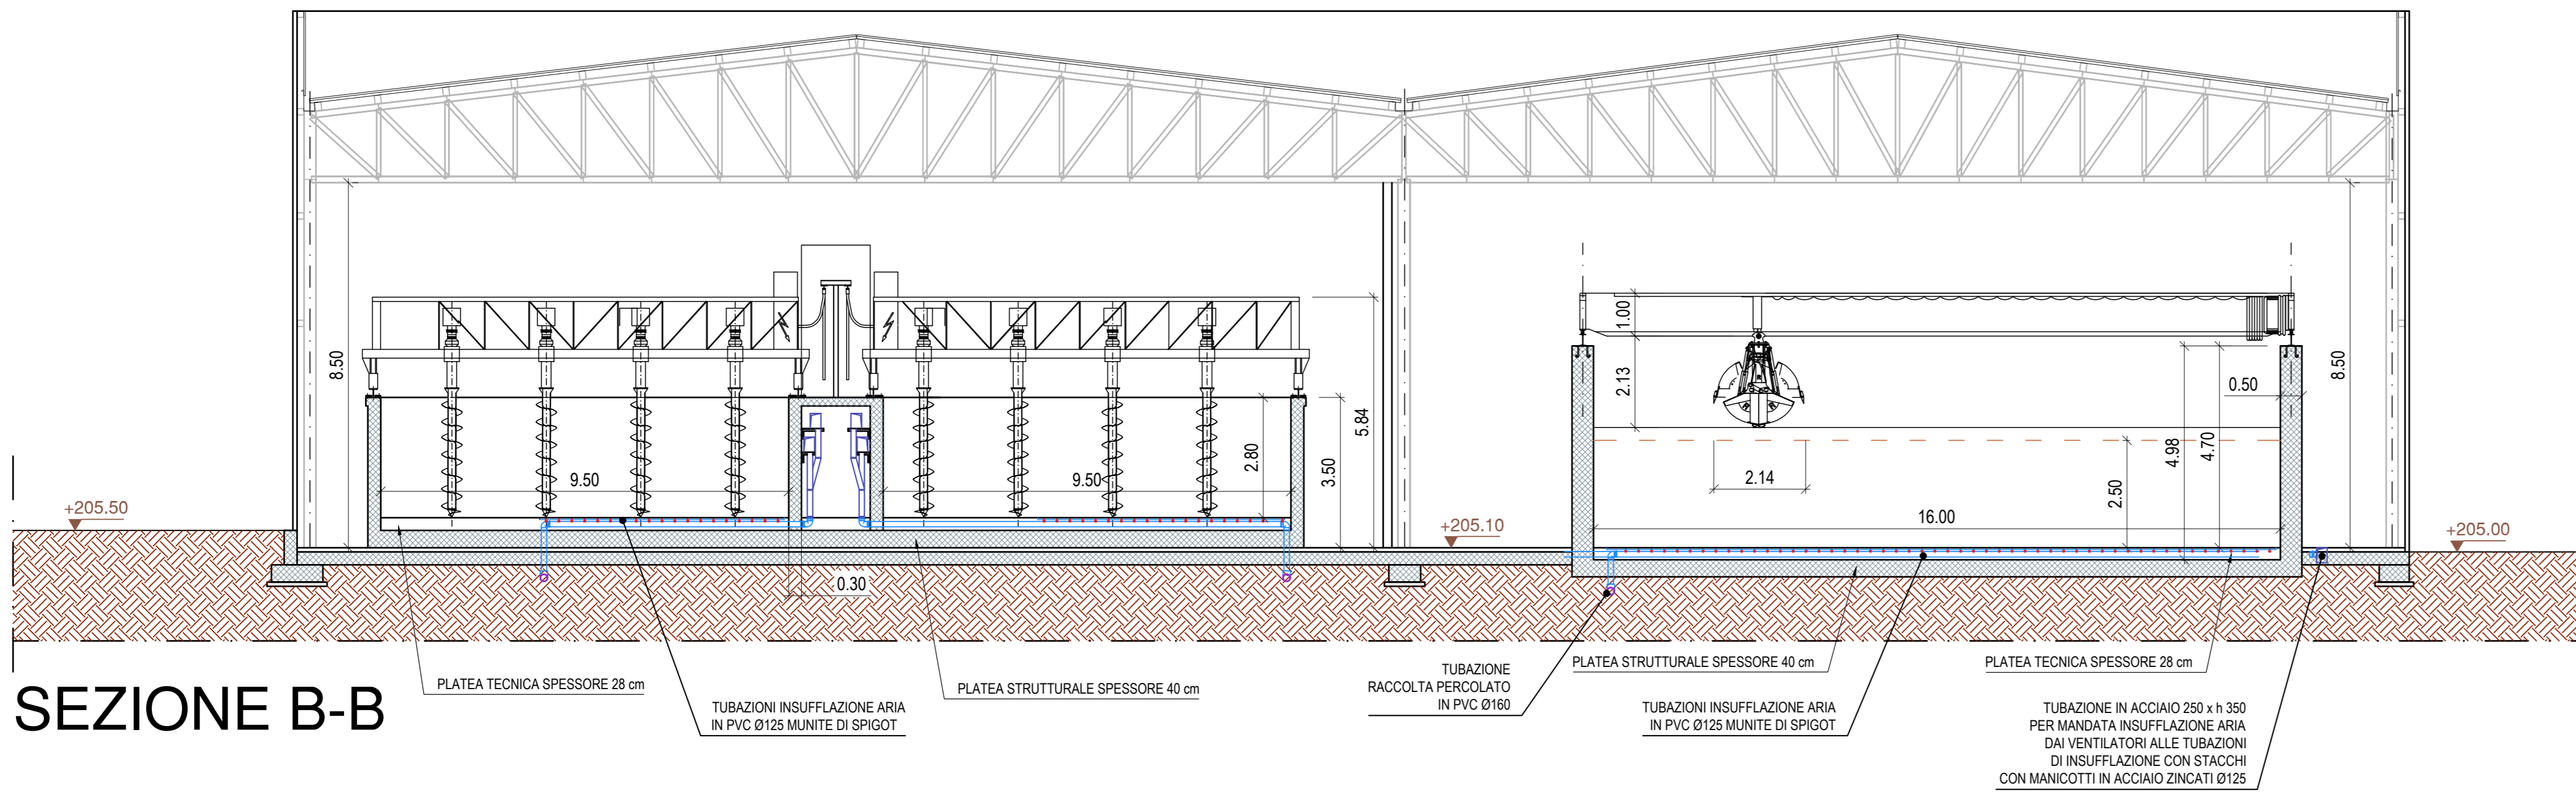

SEZIONE B-B

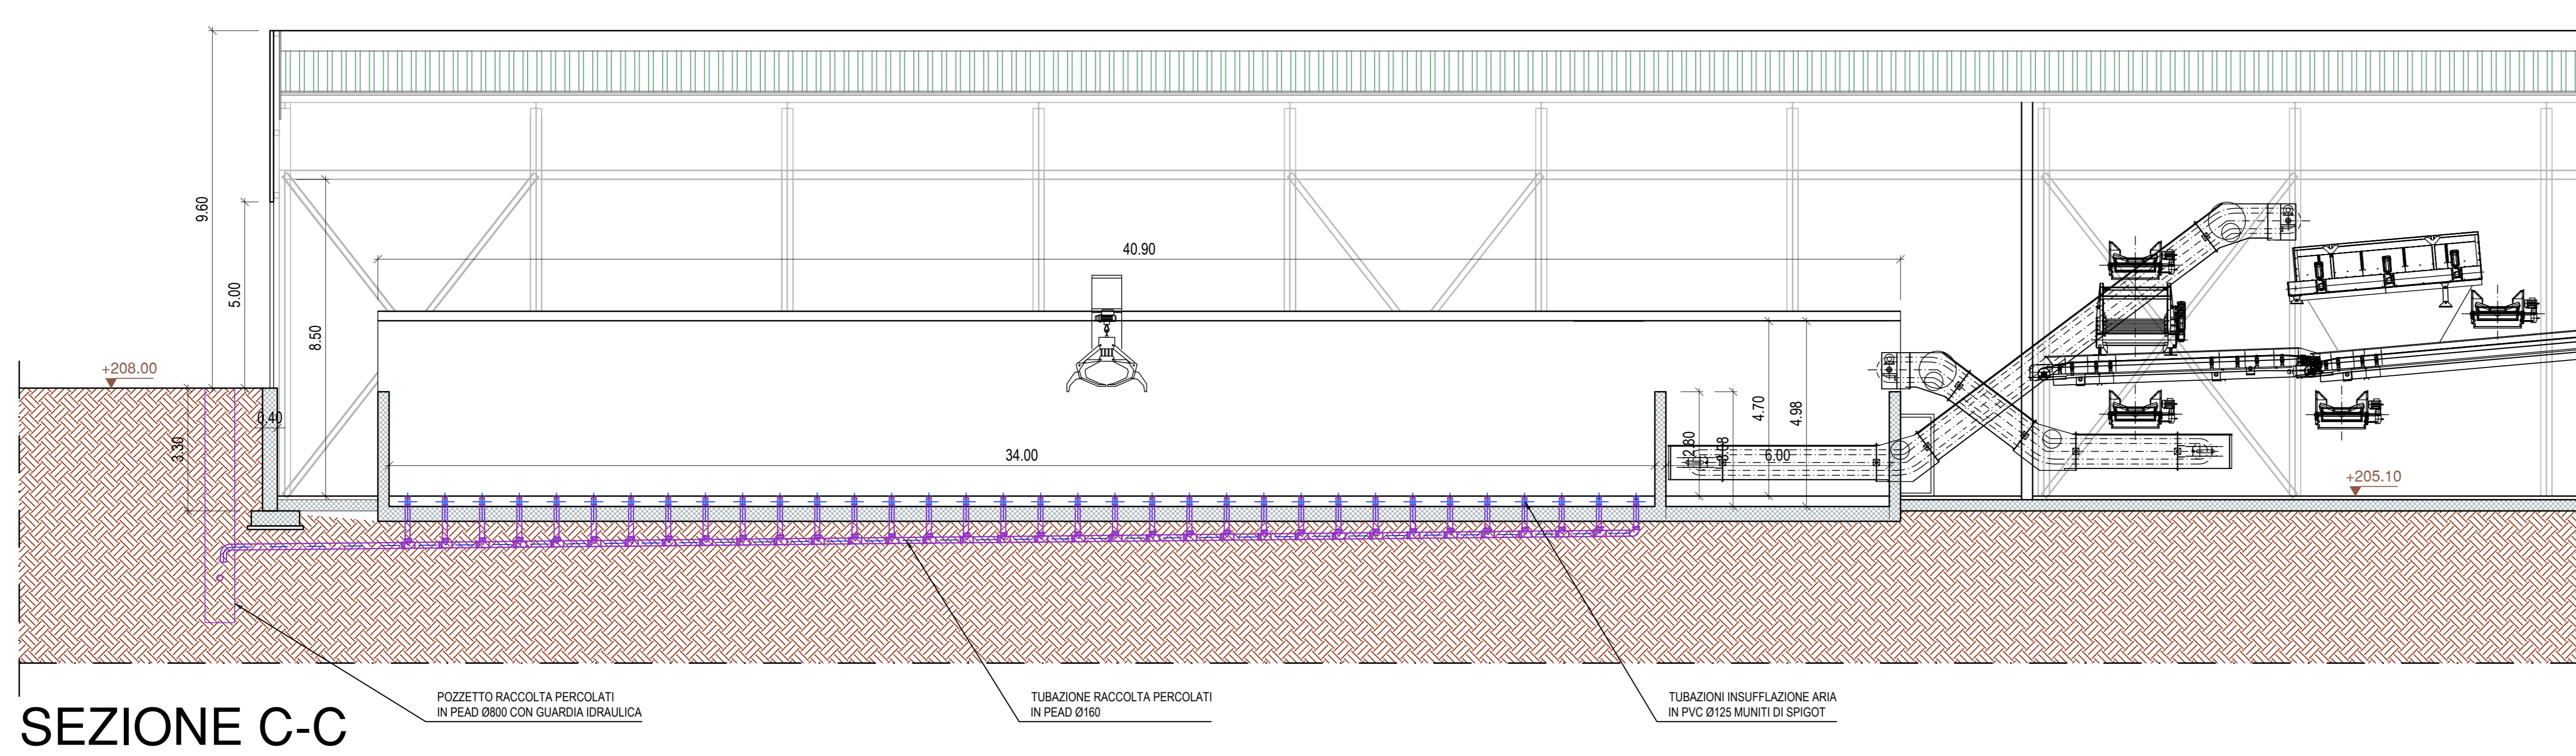

SEZIONE C-C



Committente
COMUNE DI COLOBRARO

Progetto di Impianto di Produzione di Biometano da matrici organiche da raccolta differenziata (FORSU e sfalci)



PROGETTO DEFINITIVO

REDAZIONE
UTRES AMBIENTE s.r.l.
via Guglielmi Cesare, 88
01168 ROMA (RM)

PROGETTISTA RESPONSABILE
Ing. GIOVANNI BATTISTINI
(Direttore Tecnico UTRES AMBIENTE s.r.l.)

CODICE ELABORATO
Procurement code: **U T 6 2 1 - D F - O E M - 2 4**

TITOLO: **Sezioni opere elettromeccaniche - Maturazione** SCALA: **Scale 1:100**

REV.	DESCRIZIONE	REDAZIONE	VERIFICA	AUTORIZZAZIONE	DATA
a	EMMISSIONE PER APPROVAZIONE	C.M.	G.F.B.	G.B.	Marzo 2022
b					
c					
d					
e					

QUESTO DISEGNO È DI PROPRIETÀ DEL COMUNE DI COLOBRARO E' TUTELATO A TUTTI I FINI DEL DISEGNO. THIS DRAWING IS PROPERTY OF MUNICIPALITY OF COLOBRARO AND IS PROTECTED BY LAW.