


Planimetria con individuazione raggruppamenti utenze elettriche

LEGENDA

- E1 CABINA DI FORNITURA ENEL E RICEZIONE
- E2 CABINA 1 DI TRASFORMAZIONE MT/BT
- E3 ZONA LOCALE QUADRI A
- E4 ZONA LOCALE QUADRI B
- E5 ZONA LOCALE QUADRI C
- E6 ZONA LOCALE QUADRI D
- E7 ZONA IMPIANTI AUSILIARI

- AREA DI PERTINENZA DEL QUADRO Q_G/A PRE-TRATTAMENTO FORSU E FRAZIONE VERDE
- AREA DI PERTINENZA DEL QUADRO Q_G/B DIGESTIONE ANAEROBICA E BIOGAS
- AREA DI PERTINENZA DEL QUADRO Q_G/C MISCELAZIONE E FASE ACT
- AREA DI PERTINENZA DEL QUADRO Q_G/D RAFFINAZIONE E MATURAZIONE
- AREA DI PERTINENZA DEI QUADRI SERVIZI AUSILIARI

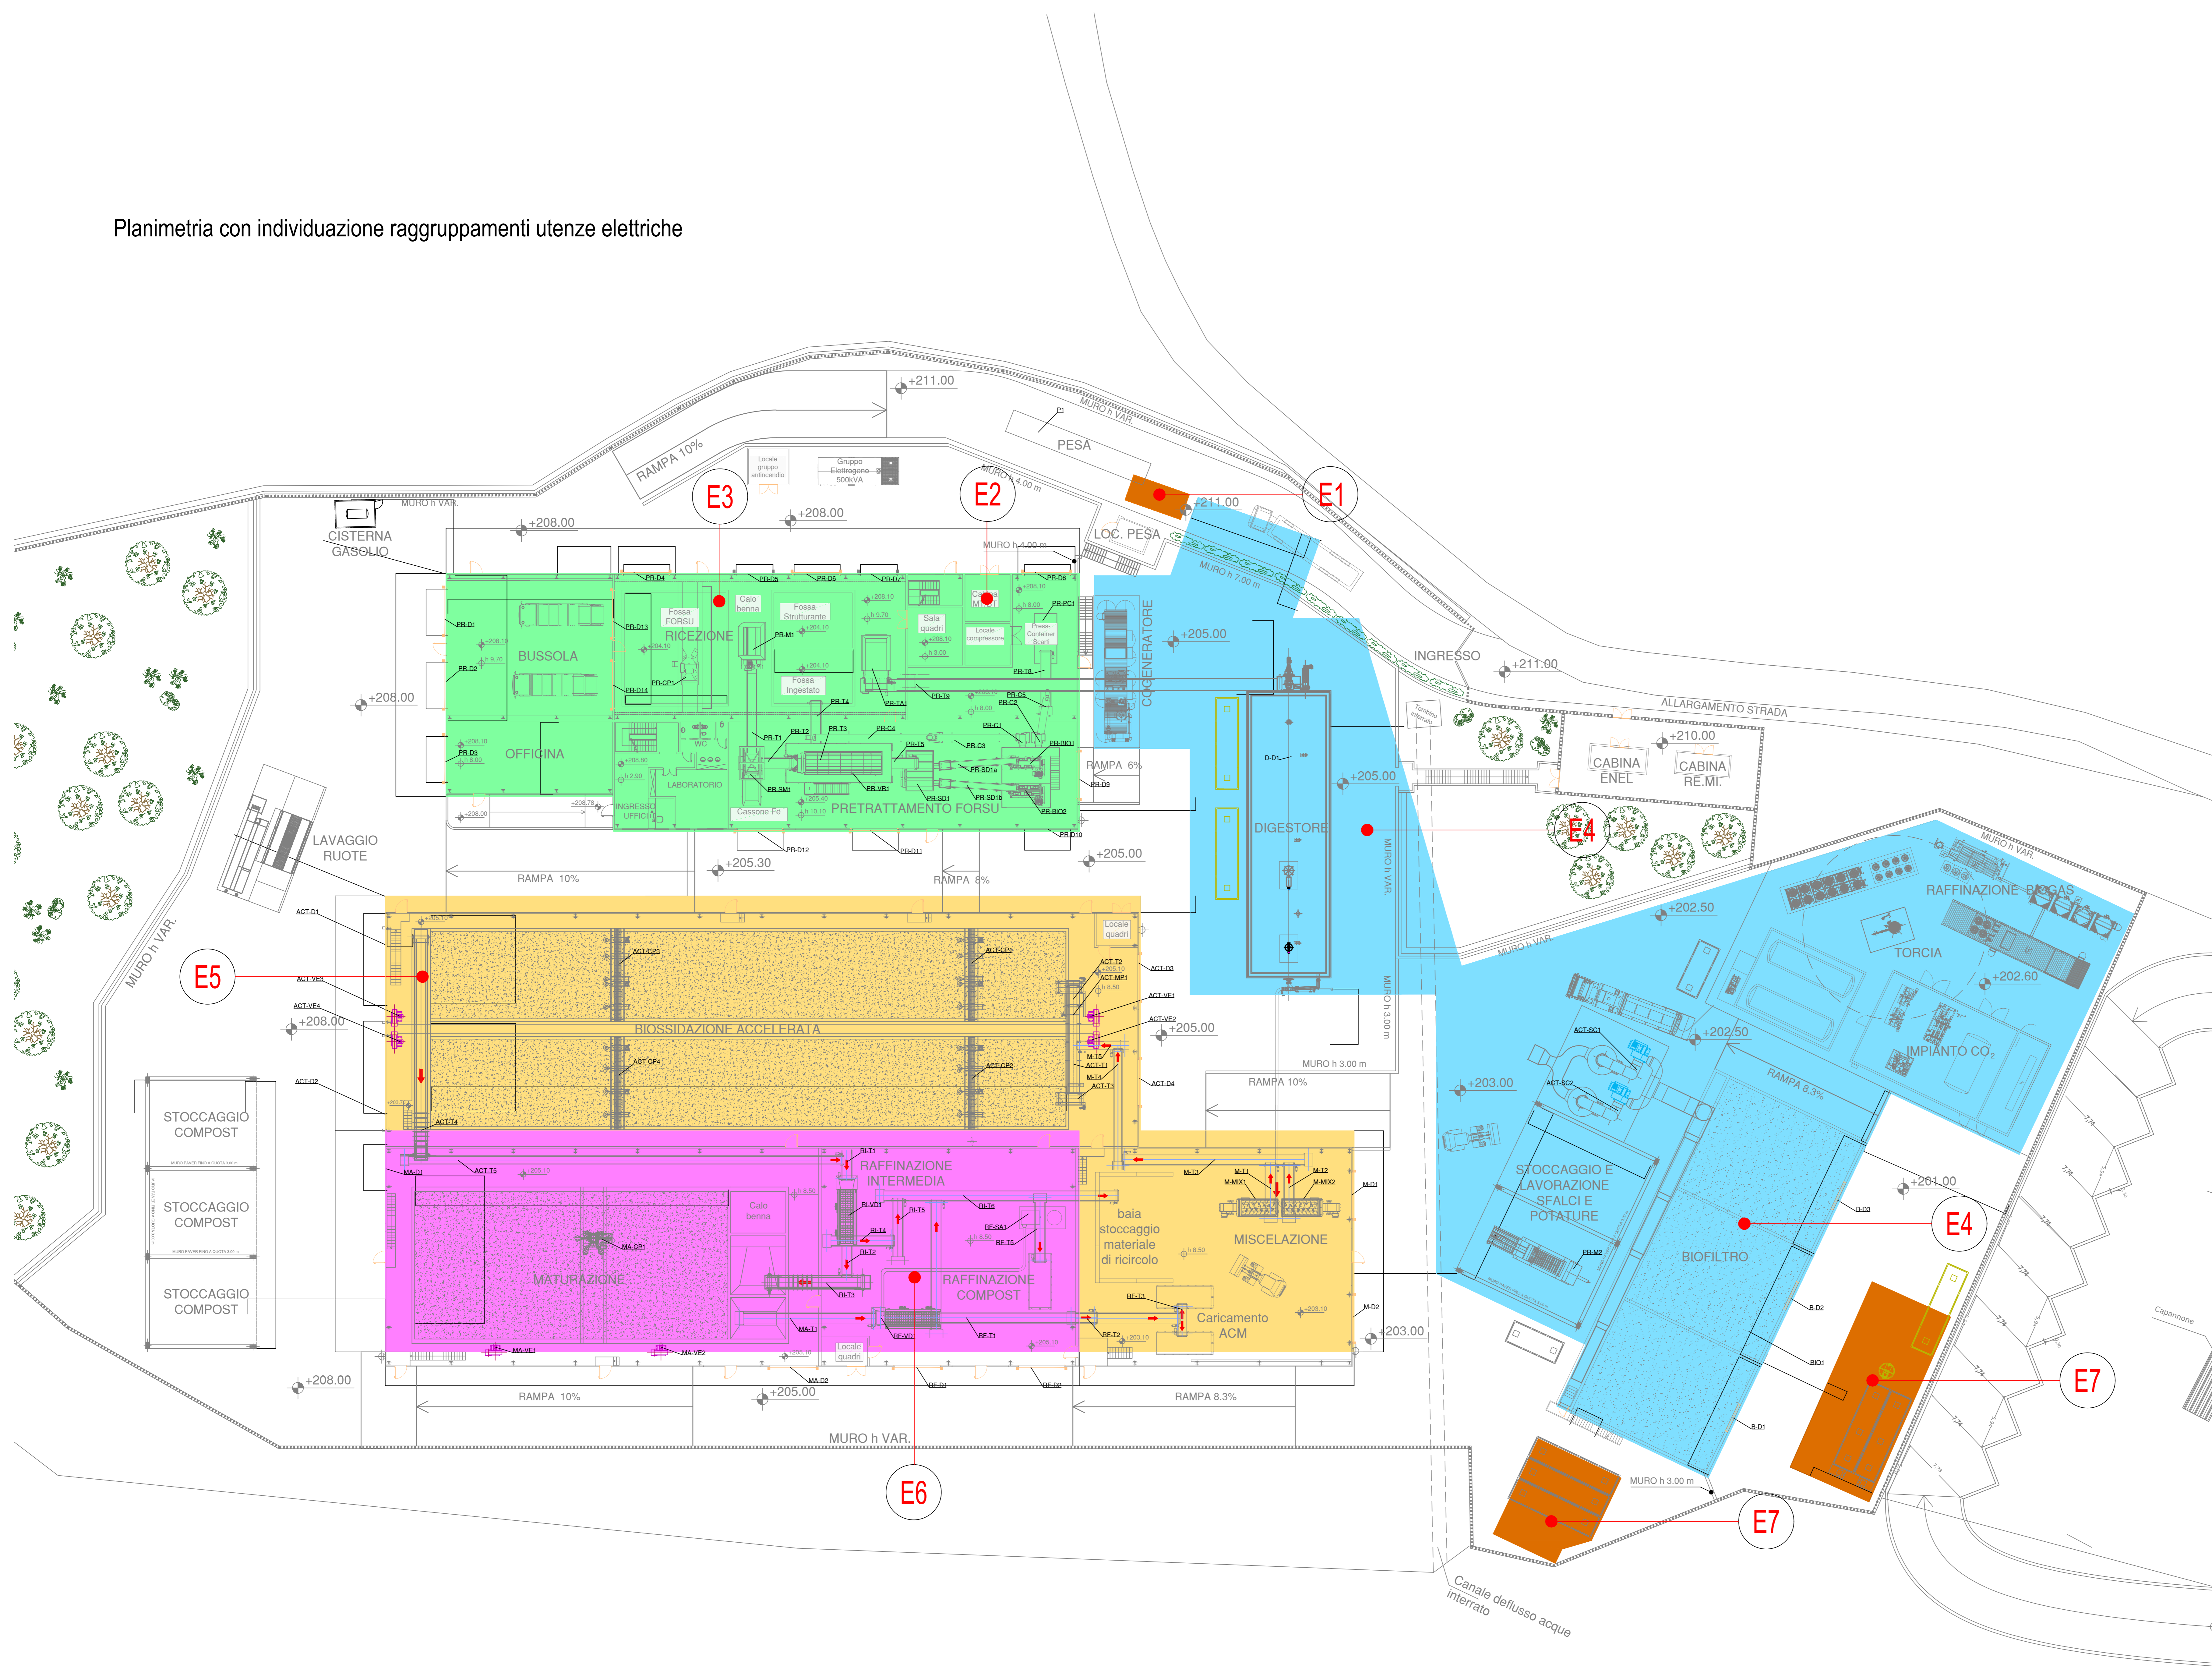

REGIONE BASILICATA

PROVINCIA DI MATERA

COMUNE DI COLOBRARO

Comitente
COMUNE DI COLOBRARO

Progetto di Impianto di Produzione di Biometano da matrici organiche da raccolta differenziata (FORSU e sfalci)

PROGETTO DEFINITIVO

REDAZIONE: **UTRES AMBIENTE s.r.l.**
Via Guglielmo Caporali, 68 - 75021 FOGGIA (FG)

PROGETTISTA RESPONSABILE: **ING. GIOVANNI NATTESIMO**
(Direttore Tecnico UTRES AMBIENTE s.r.l.)

CODICE ELABORATO	Procurement code	U T 6 2 1 - D F - O E M - 3 1
TITOLO - Title	Planimetria cavidotti elettrici interrati - 5/5	
SCALA - Scale	1:100	

REV.	DESCRIZIONE	REDAZIONE	VERIFICA	AUTORIZZAZIONE	DATA
a	EMMISSIONE PER APPROVAZIONE	G.C.	G.F.B.	G.B.	Marzo 2022
b					
c					
d					
e					

QUESTO DISEGNO È DI PROPRIETÀ DEL COMUNE DI COLOBRARO E È TUTELATO A TITOLO DI LEGGE. THIS DRAWING IS PROPERTY OF MUNICIPALITY OF COLOBRARO AND IS PROTECTED BY LAW.