PROFILO TERRENO

PROFILO TUBAZIONE

SFIATO

SCARICO INTERMEDIO

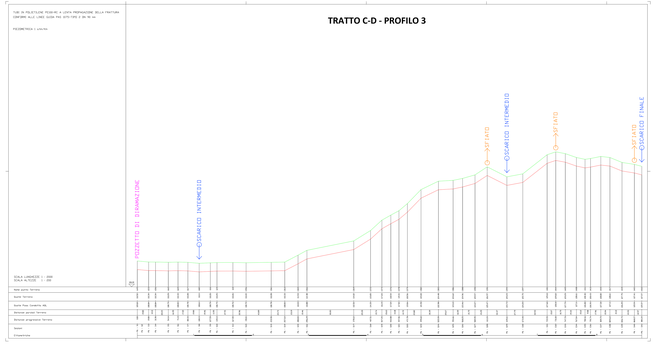

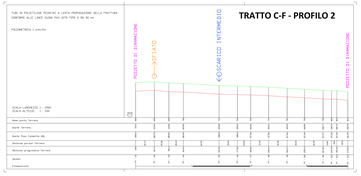

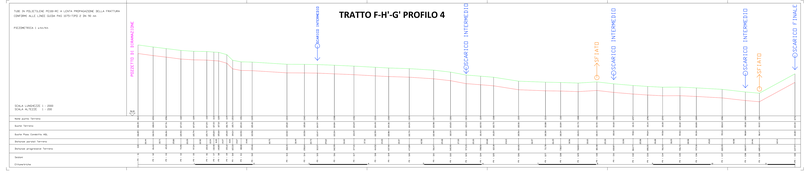

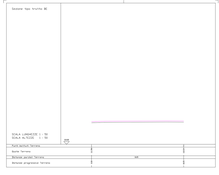

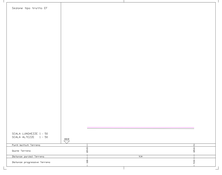

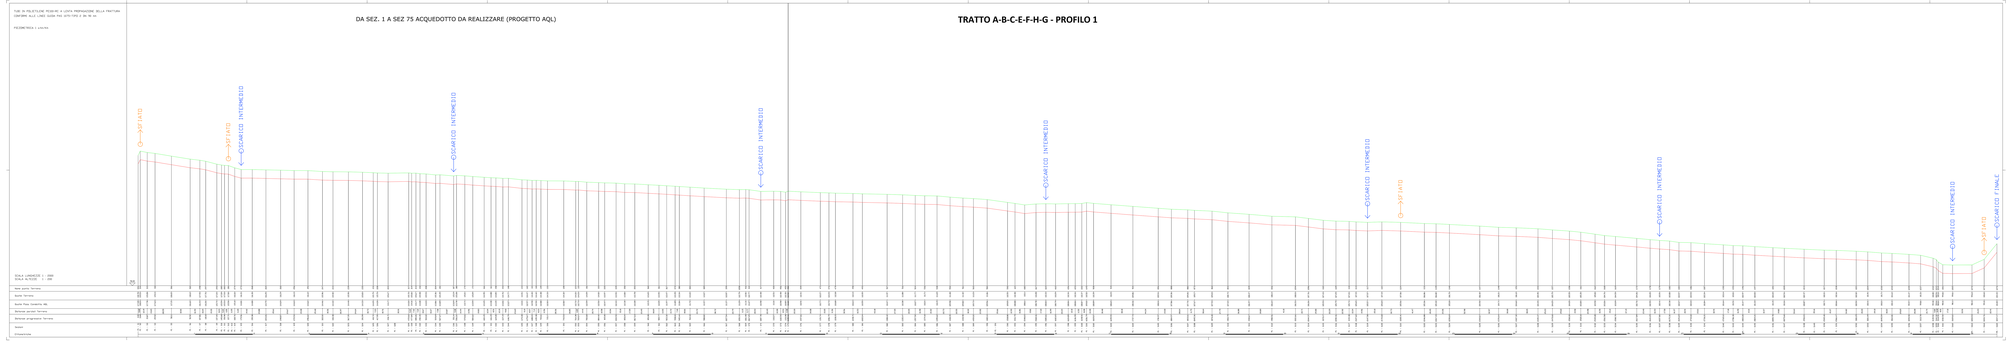

REGIONE BASILICATA

COMUNE COLOBRARO
PROVINCIA DI MATERA
REGIONE BASILICATA

DECRETO MINISTERO DELL'INTERNO DEL 28.10.2022 CONTENENTI ALCUNI ENTI LOCALI PER LA SPESA DI PROGETTAZIONE DEFINITIVA ED ESECUTIVA RELATIVA AD INTERVENTI DI MESSA IN SICUREZZA DI EDIFICI E DI DIFESA DEL SUOLO DA FRANE E ALLUVIONI, COMMI DA 51 AL 58 DELLA LEGGE N. 160 DEL 27 DICEMBRE 2019 E SUCC.M.I.;

P.F.T.E. N. 2 - CUP: D25E22000070001, CIG: 9628021143

PROGETTO FATTIBILITÀ TECNICO ECONOMICA N. 2



STUDI SPECIALISTICI	R.T.P. PROGETTISTI	ARCH. MARIA LUISA MARTORANO
LA TECHNOSOFT s.r.l. **DR. PIETRO CAMARDELLA** **Direttore Tecnico**	**ING. NICCOLÒ VENTRIGLIA** **Capogruppo Coordinatore** **Progettista Strutture e Impianti** **Coordinatore della sicurezza in fase di progettazione** **Albo/Ingegneri - Cat/ingegneri**	**ING. PIETRO CAMARDELLA** **Mandante** **Progettista Strutture e Architettura** **Capogruppo mandante** **Albo/Ingegneri - Cat/ingegneri**	**Architetto e Esperto nella progettazione** **Albo/Ingegneri - Cat/ingegneri** **Consulente per progettazione ecosostenibile**

CONSULENZE SPECIALISTICHE

ATP ING. NICCOLÒ VENTRIGLIA - ING. PIETRO CASTELLUCCI - ARCH. MARIA LUISA MARTORANO

Elaborato n. 15.A

Scala 1:2.000; 1:200

PROFILI LONGITUDINALI E SEZIONI STRADALI DI PROGETTO ACQUEDOTTO