



Foto stato di fatto



Committente: Parco Eolico di Tursi e Colobrarò
Via Dismano,1280
47522 Cesena (FC)

Progetto: Riqualificazione dell'arredo urbano del borgo di Colobrarò.
Comune di Colobrarò (MT)

Codice Progetto: CLB

Fase del Progetto: PROGETTAZIONE

Attività: PROGETTAZIONE DEFINITIVA - ESECUTIVA

Rev. n°	Data	Descrizione	Redatto	Controllato	Approvato	Visto
00	---	Prima emissione				

Tipo: **INTERVENTO "MONUMENTO AI CADUTI"**:

**Planimetrie stato di fatto e di progetto -
Prospetti - Sezioni - Viste prospettiche -
Particolari costruttivi**

Scala: Varie

Cod.doc.
CLB-PGC-04-00

Elaborato 1/1

Data Giugno 2016

Progettisti:
Arch. Celano Rossella - Geom. De Pizzo Raffaele


Impresa esecutrice:



Via Dismano, 1280 - 47522 Cesena (FC)
Tel. 0547 317199 Fax 0547 415208



Coordinatori Sicurezza in fase di Progettazione:
Arch. Fiorenza Egidio - Arch. Celano Rossella
Geom. De Pizzo Raffaele

Prospetto STATO DI FATTO scala 1:100

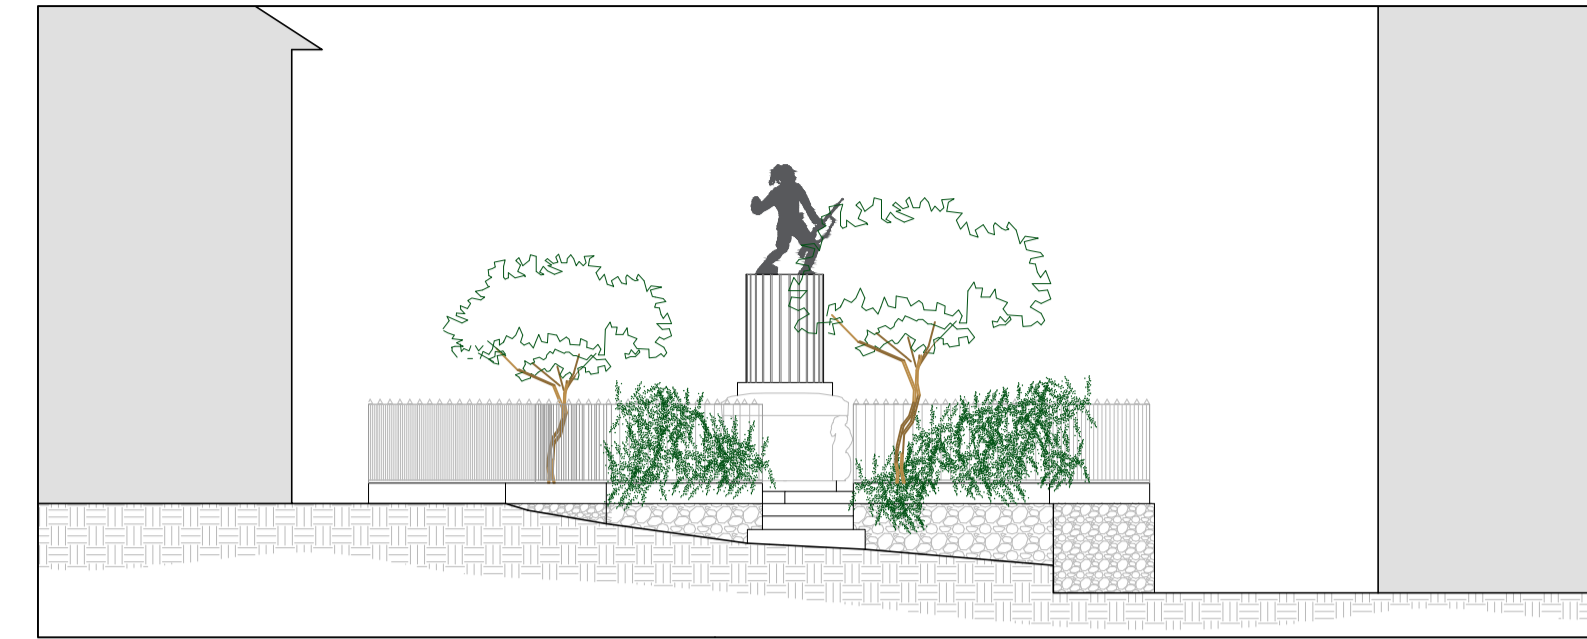


Planimetria STATO DI FATTO scala 1:100

Prospetto di PROGETTO scala 1:100


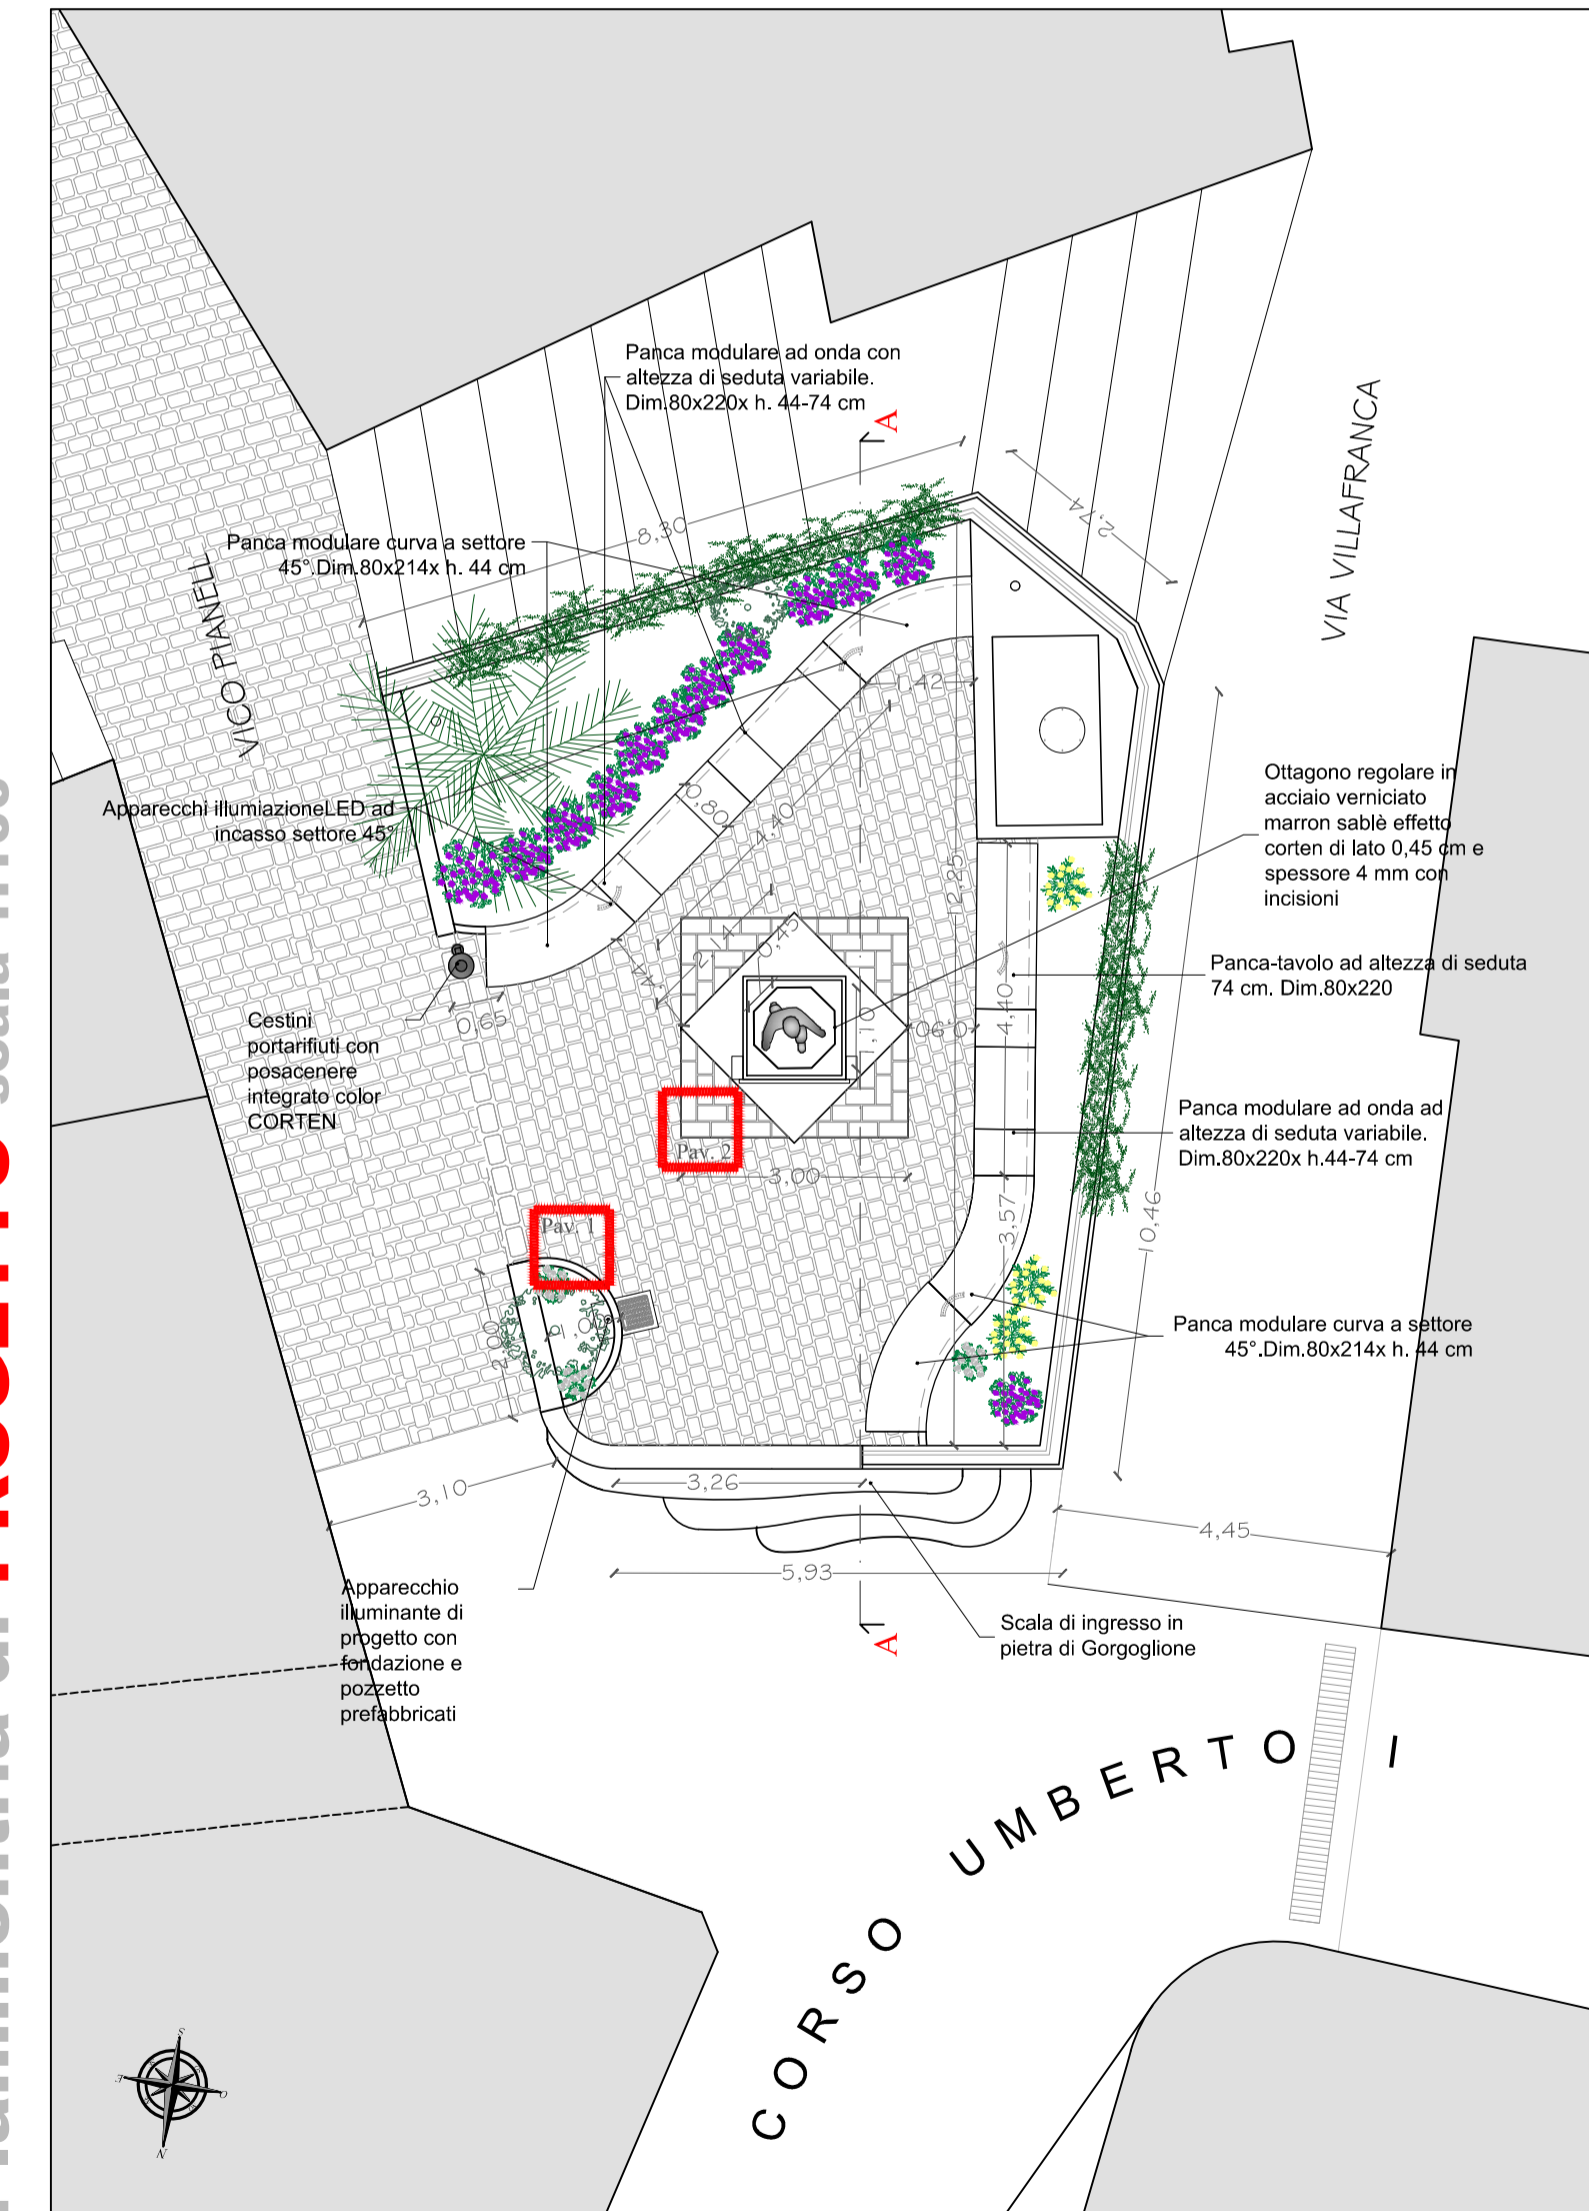
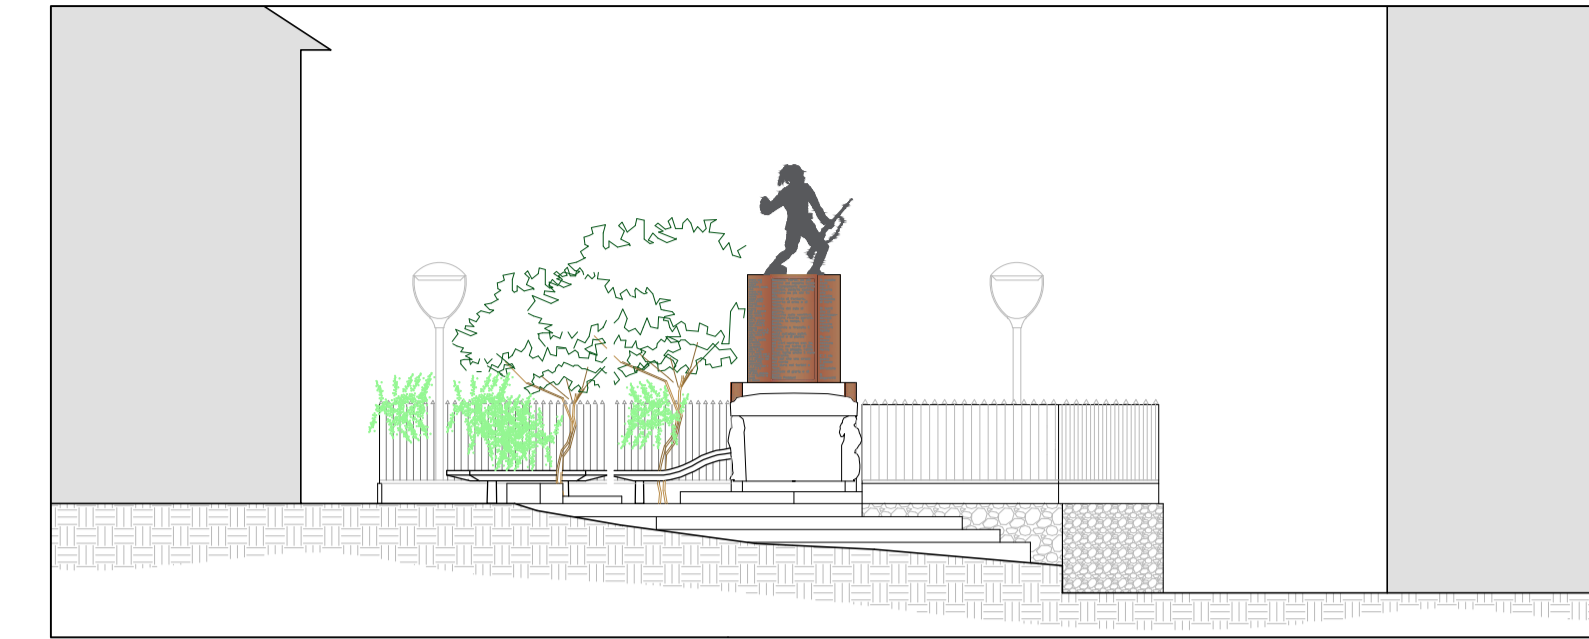


Planimetria di PROGETTO scala 1:100

Sezione AA scala 1:50

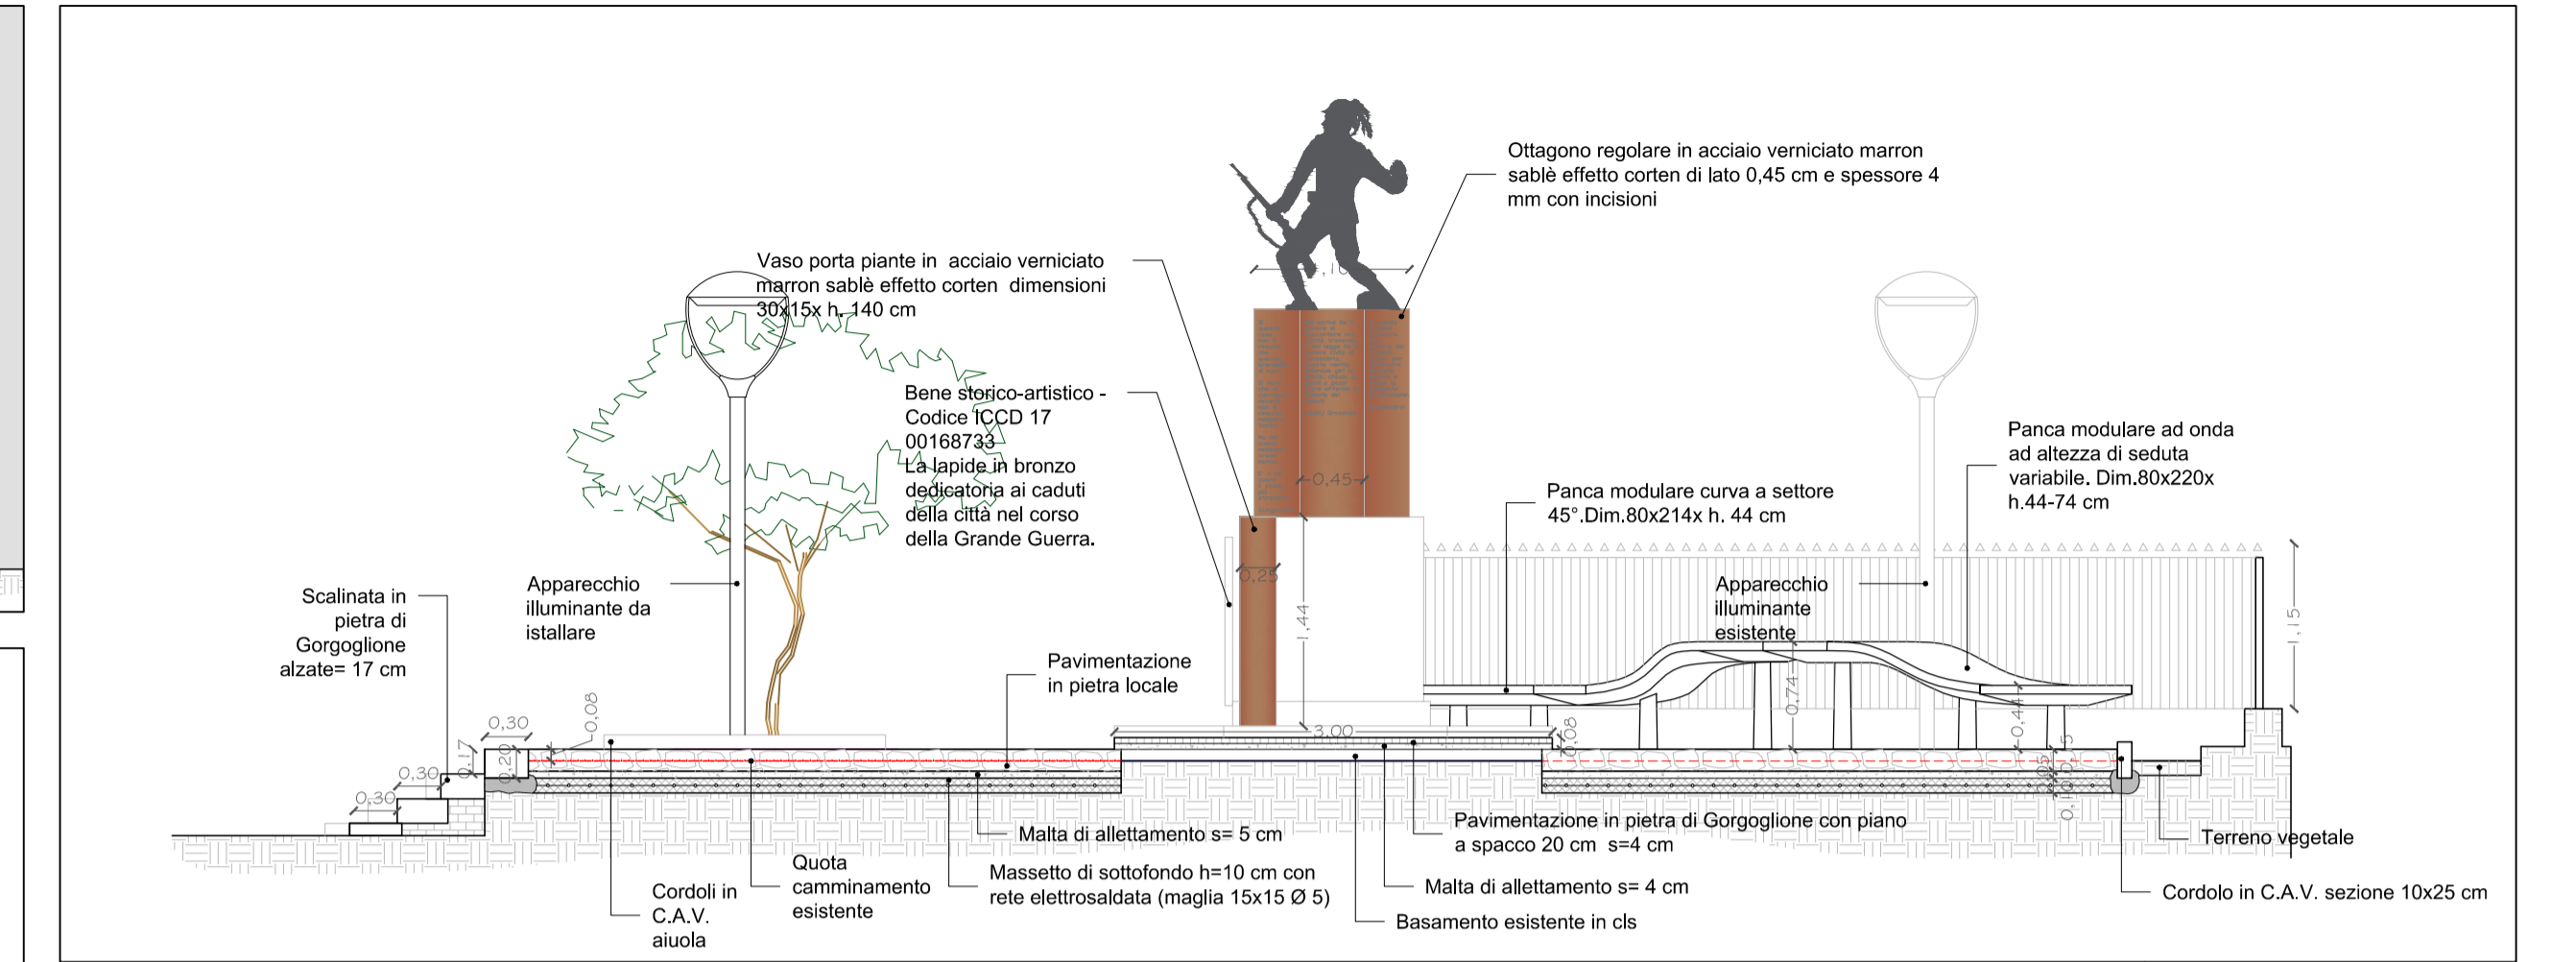

Dettagli pavimentazione scala 1:10

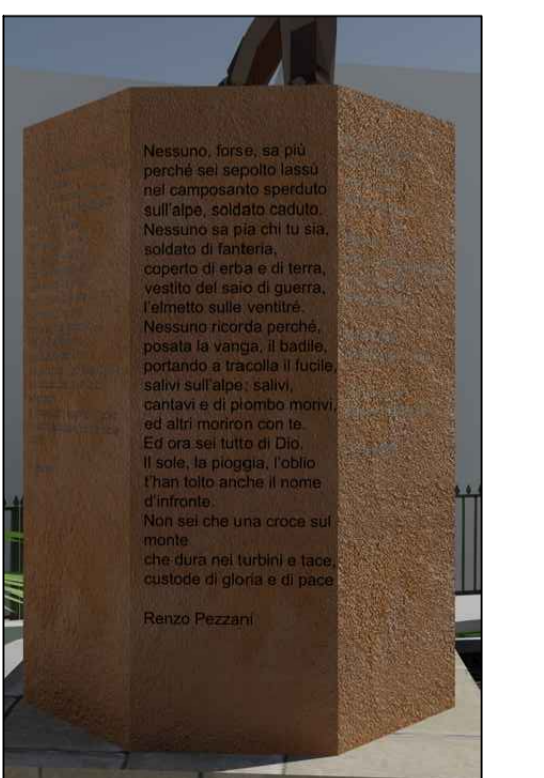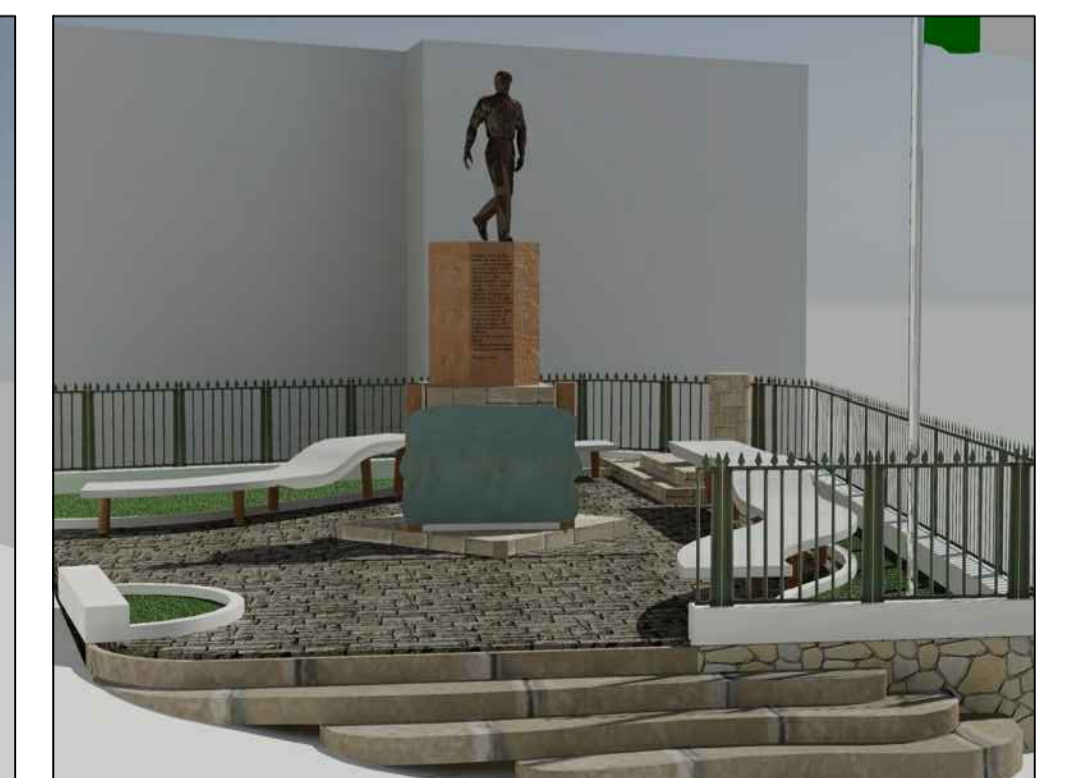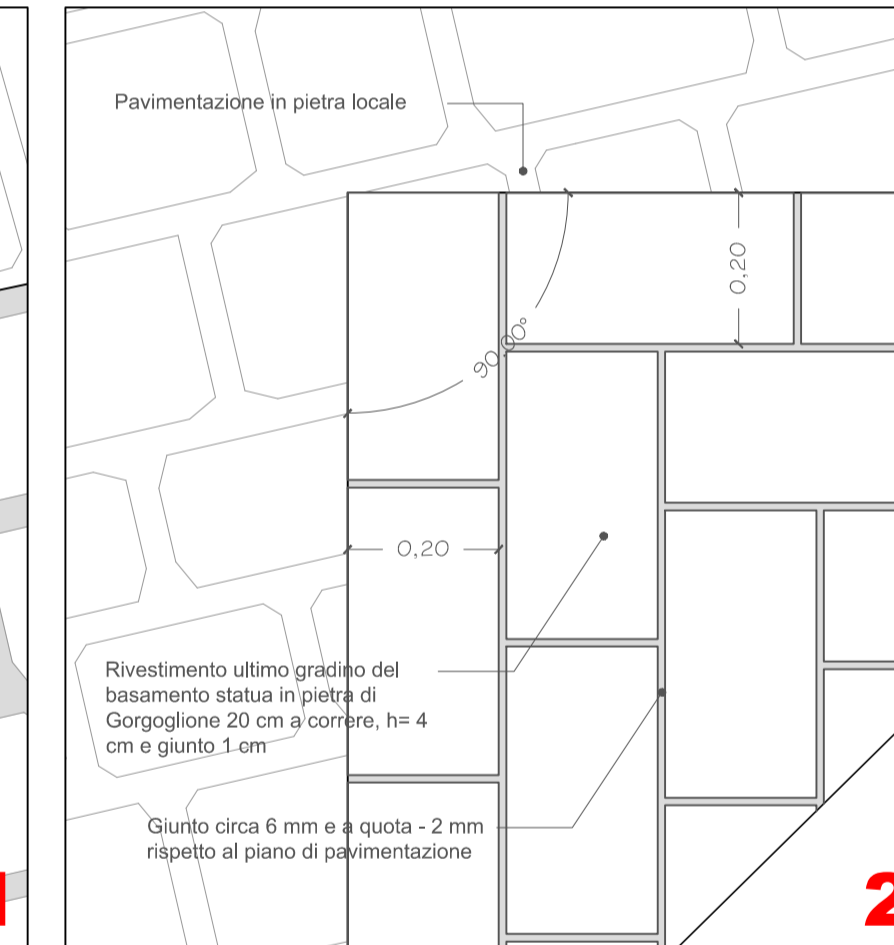

