

LEGENDA

- SL Silos
- BF Banco Ferraioli
- BT Betoniera a bicchiere
- ZSM Zona Stoccaggio Materiali
- ZPA Zona deposito Mezzi e Attrezzi
- LSI Locale Servizi Igienici
- Quadro elettrico di cantiere
- Linea di messa a terra
- Pozzetto di messa a terra
- Percorso pedonale
- Parapetto di protezione
- Aree temporanee di cantiere
- Recinzione
- Viata fotografica

Comittente: Parco Eolico di Tursi e Colobrarò
Via Dismano, 1280
47522 Cesena (FC)

Progetto: Riquilificazione dell'arredo urbano del borgo di Colobrarò.
Comune di Colobrarò (MT)

Codice Progetto: CLB

Fase del Progetto: PROGETTAZIONE

Attività: PROGETTAZIONE DEFINITIVA - ESECUTIVA

Rev. n°	Data	Descrizione	Redatto	Controllato	Approvato	Viso
00		Prima emissione				

Tipo: **PLANIMETRIA DI CANTIERE
AREE TEMPORANEE**

Scala: Vari
Cod. doc.: CLB-POC-11-00
Elaborato: 1/1
Data: Giugno 2016


Progettisti:
Arch. Celano Rossella - Geom. De Pizzo Raffaele

Impresa esecutrice:
PLT engineering


Coordinatori Sicurezza in fase di Progettazione:
Arch. Fiorenza Egido - Arch. Celano Rossella
Geom. De Pizzo Raffaele

Via Dismano, 1280 - 47522 Cesena (FC)
Tel. 0547 311199 Fax 0547 415208


AREA DI CANTIERE "Palazzo Esposizioni"
Scala 1:250

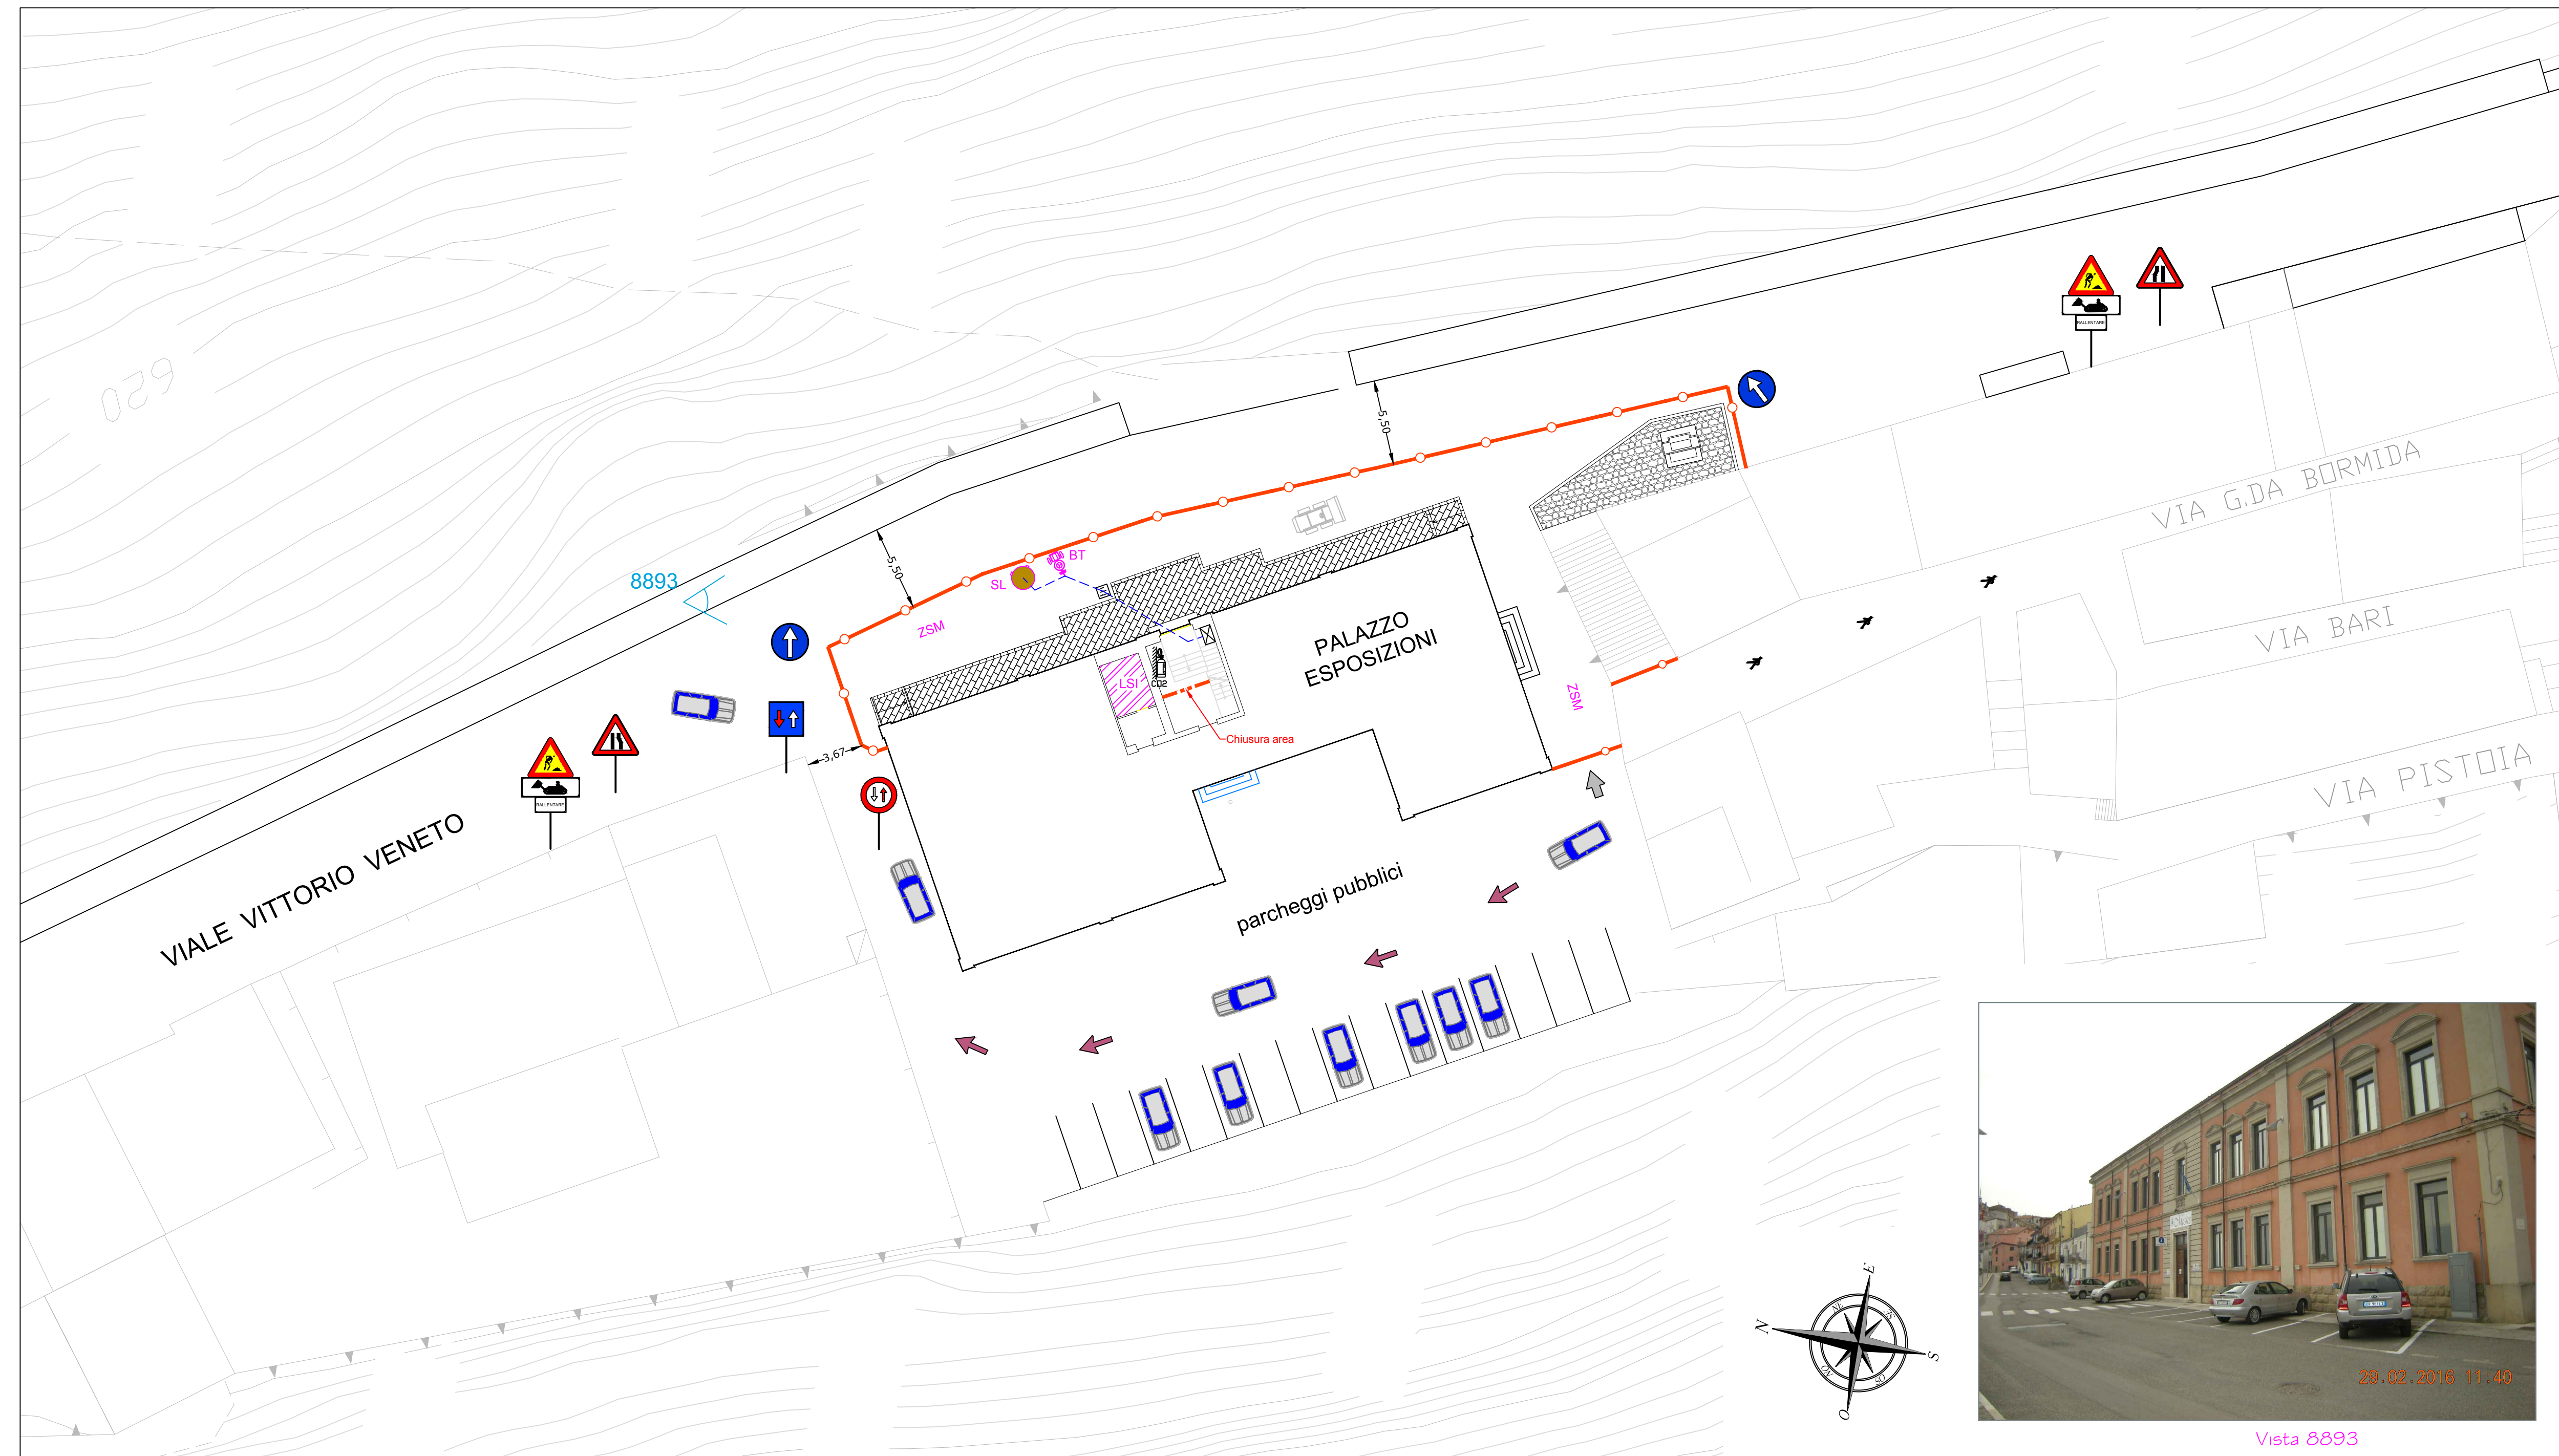

AREA DI CANTIERE "Area Panchine"
Scala 1:250

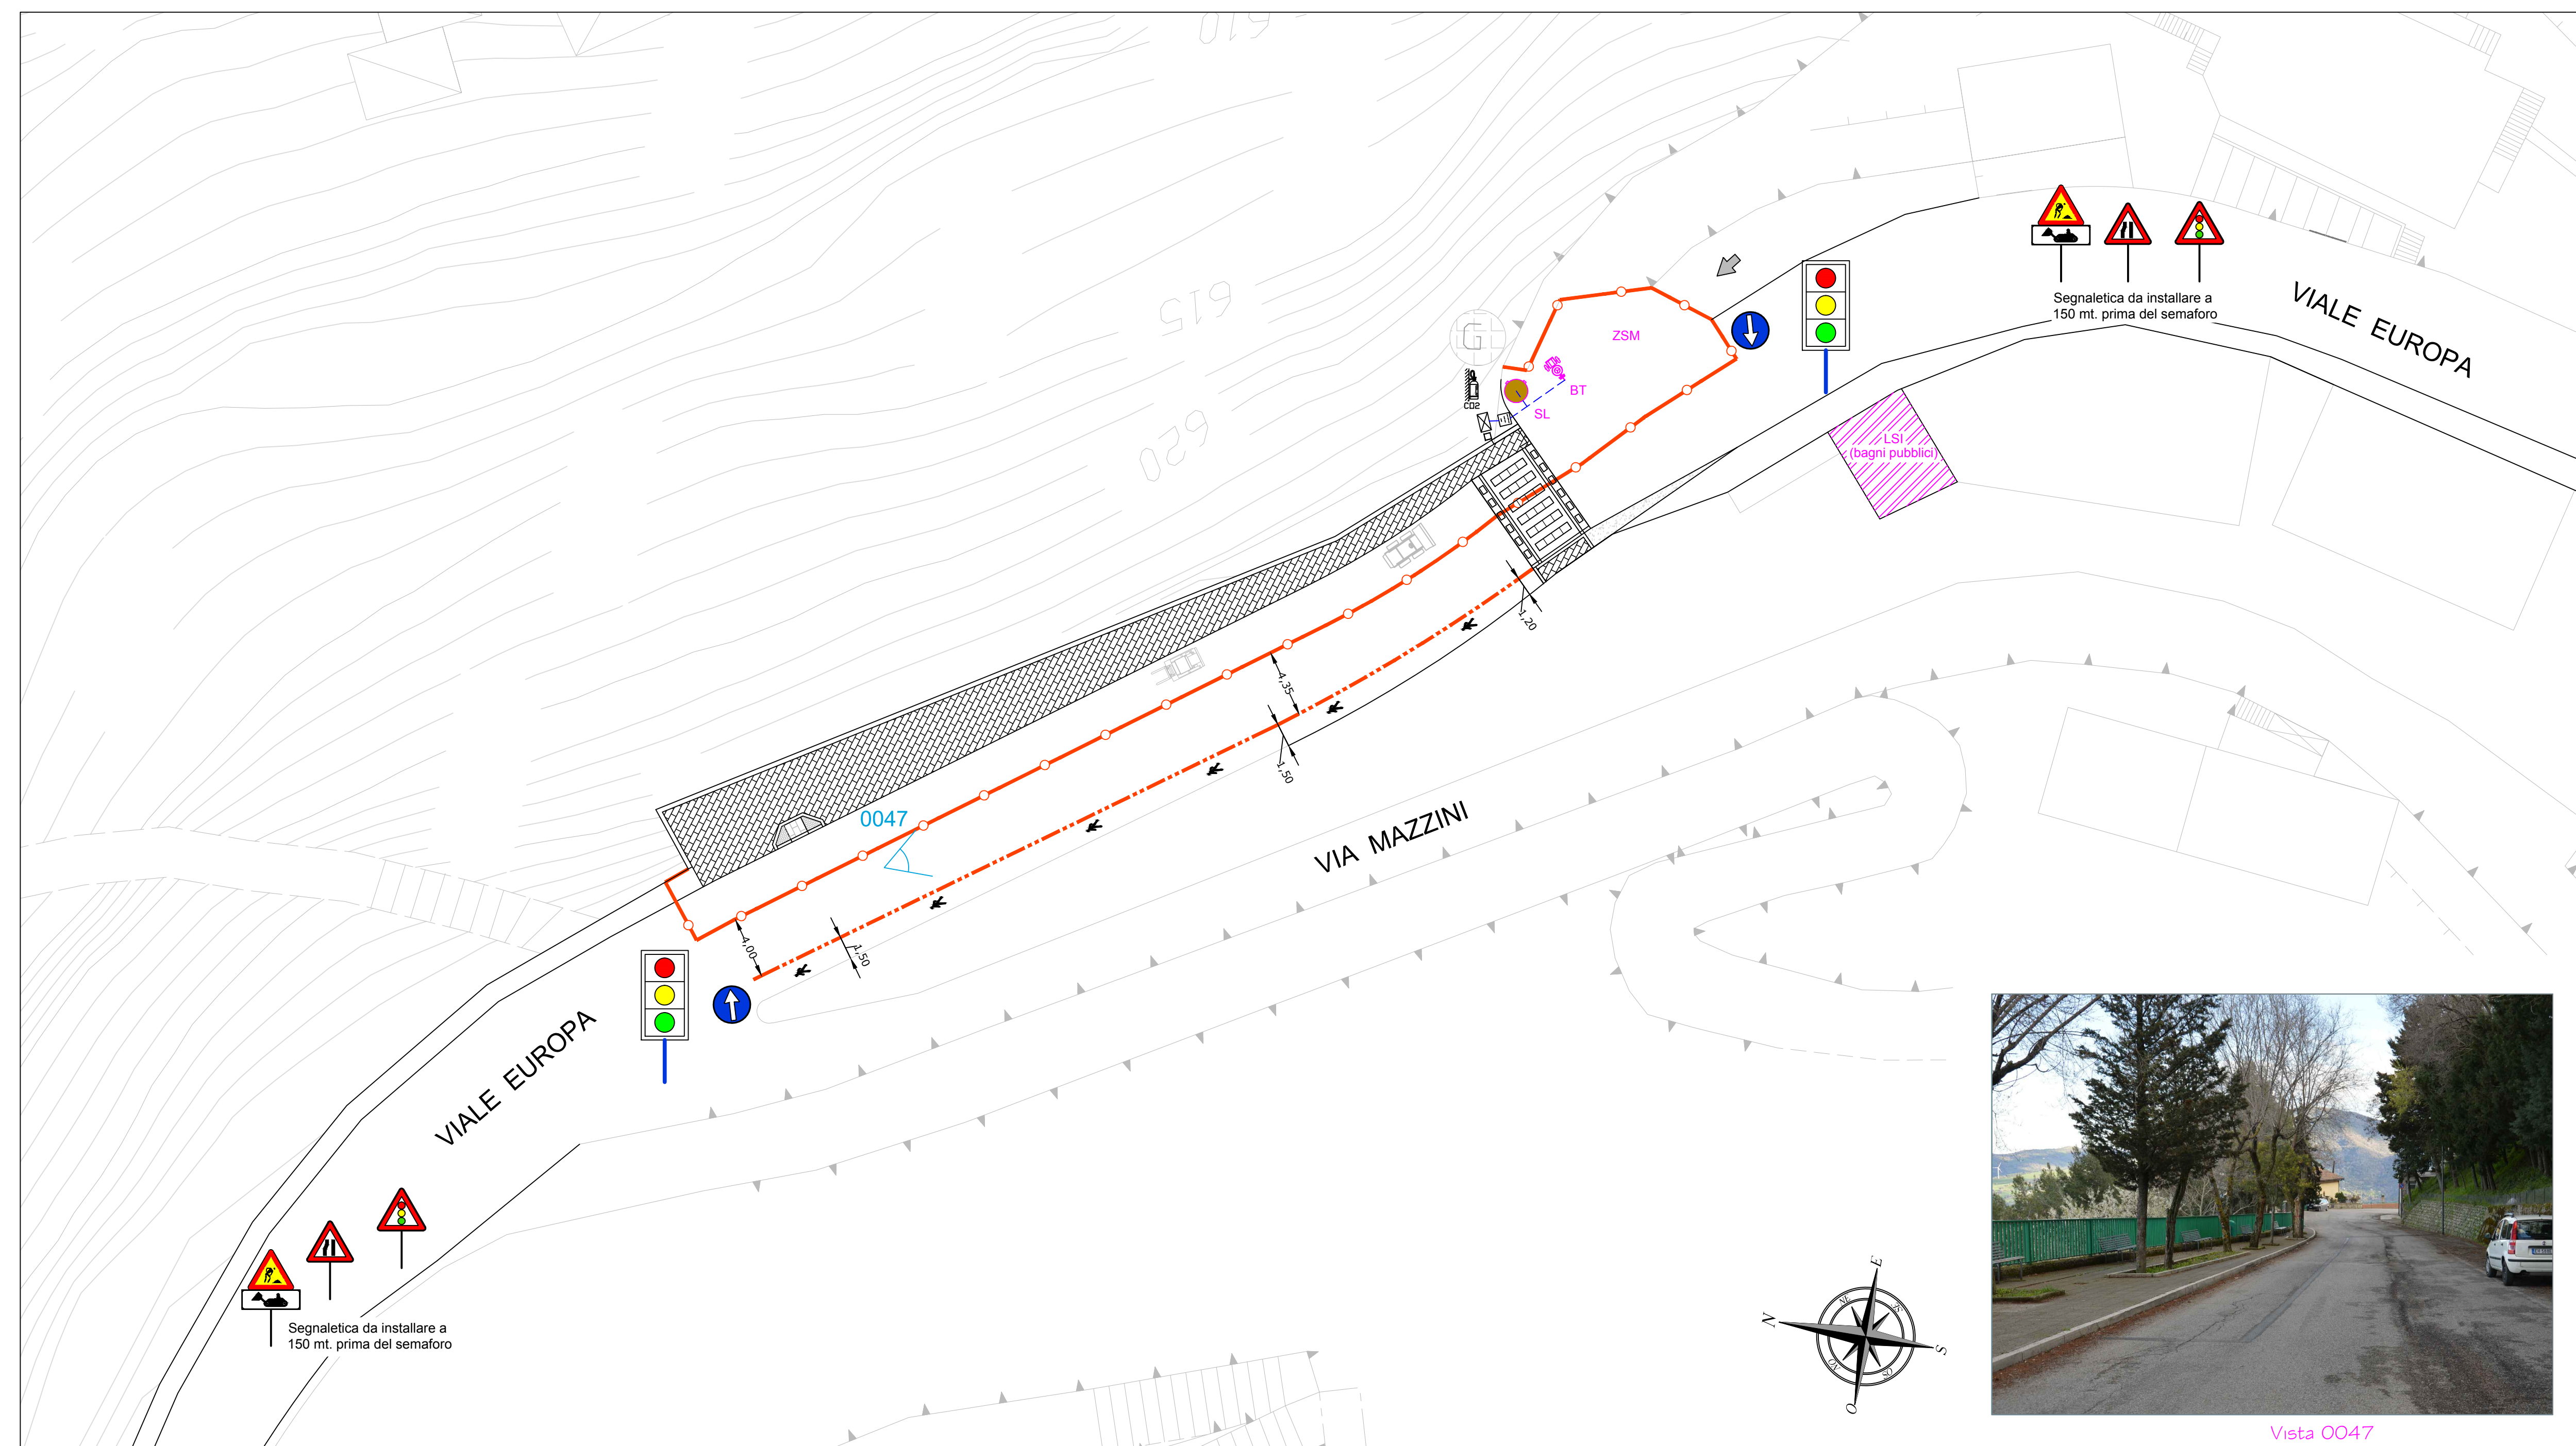

AREA DI CANTIERE
"Monumento ai Caduti" - Scala 1:200

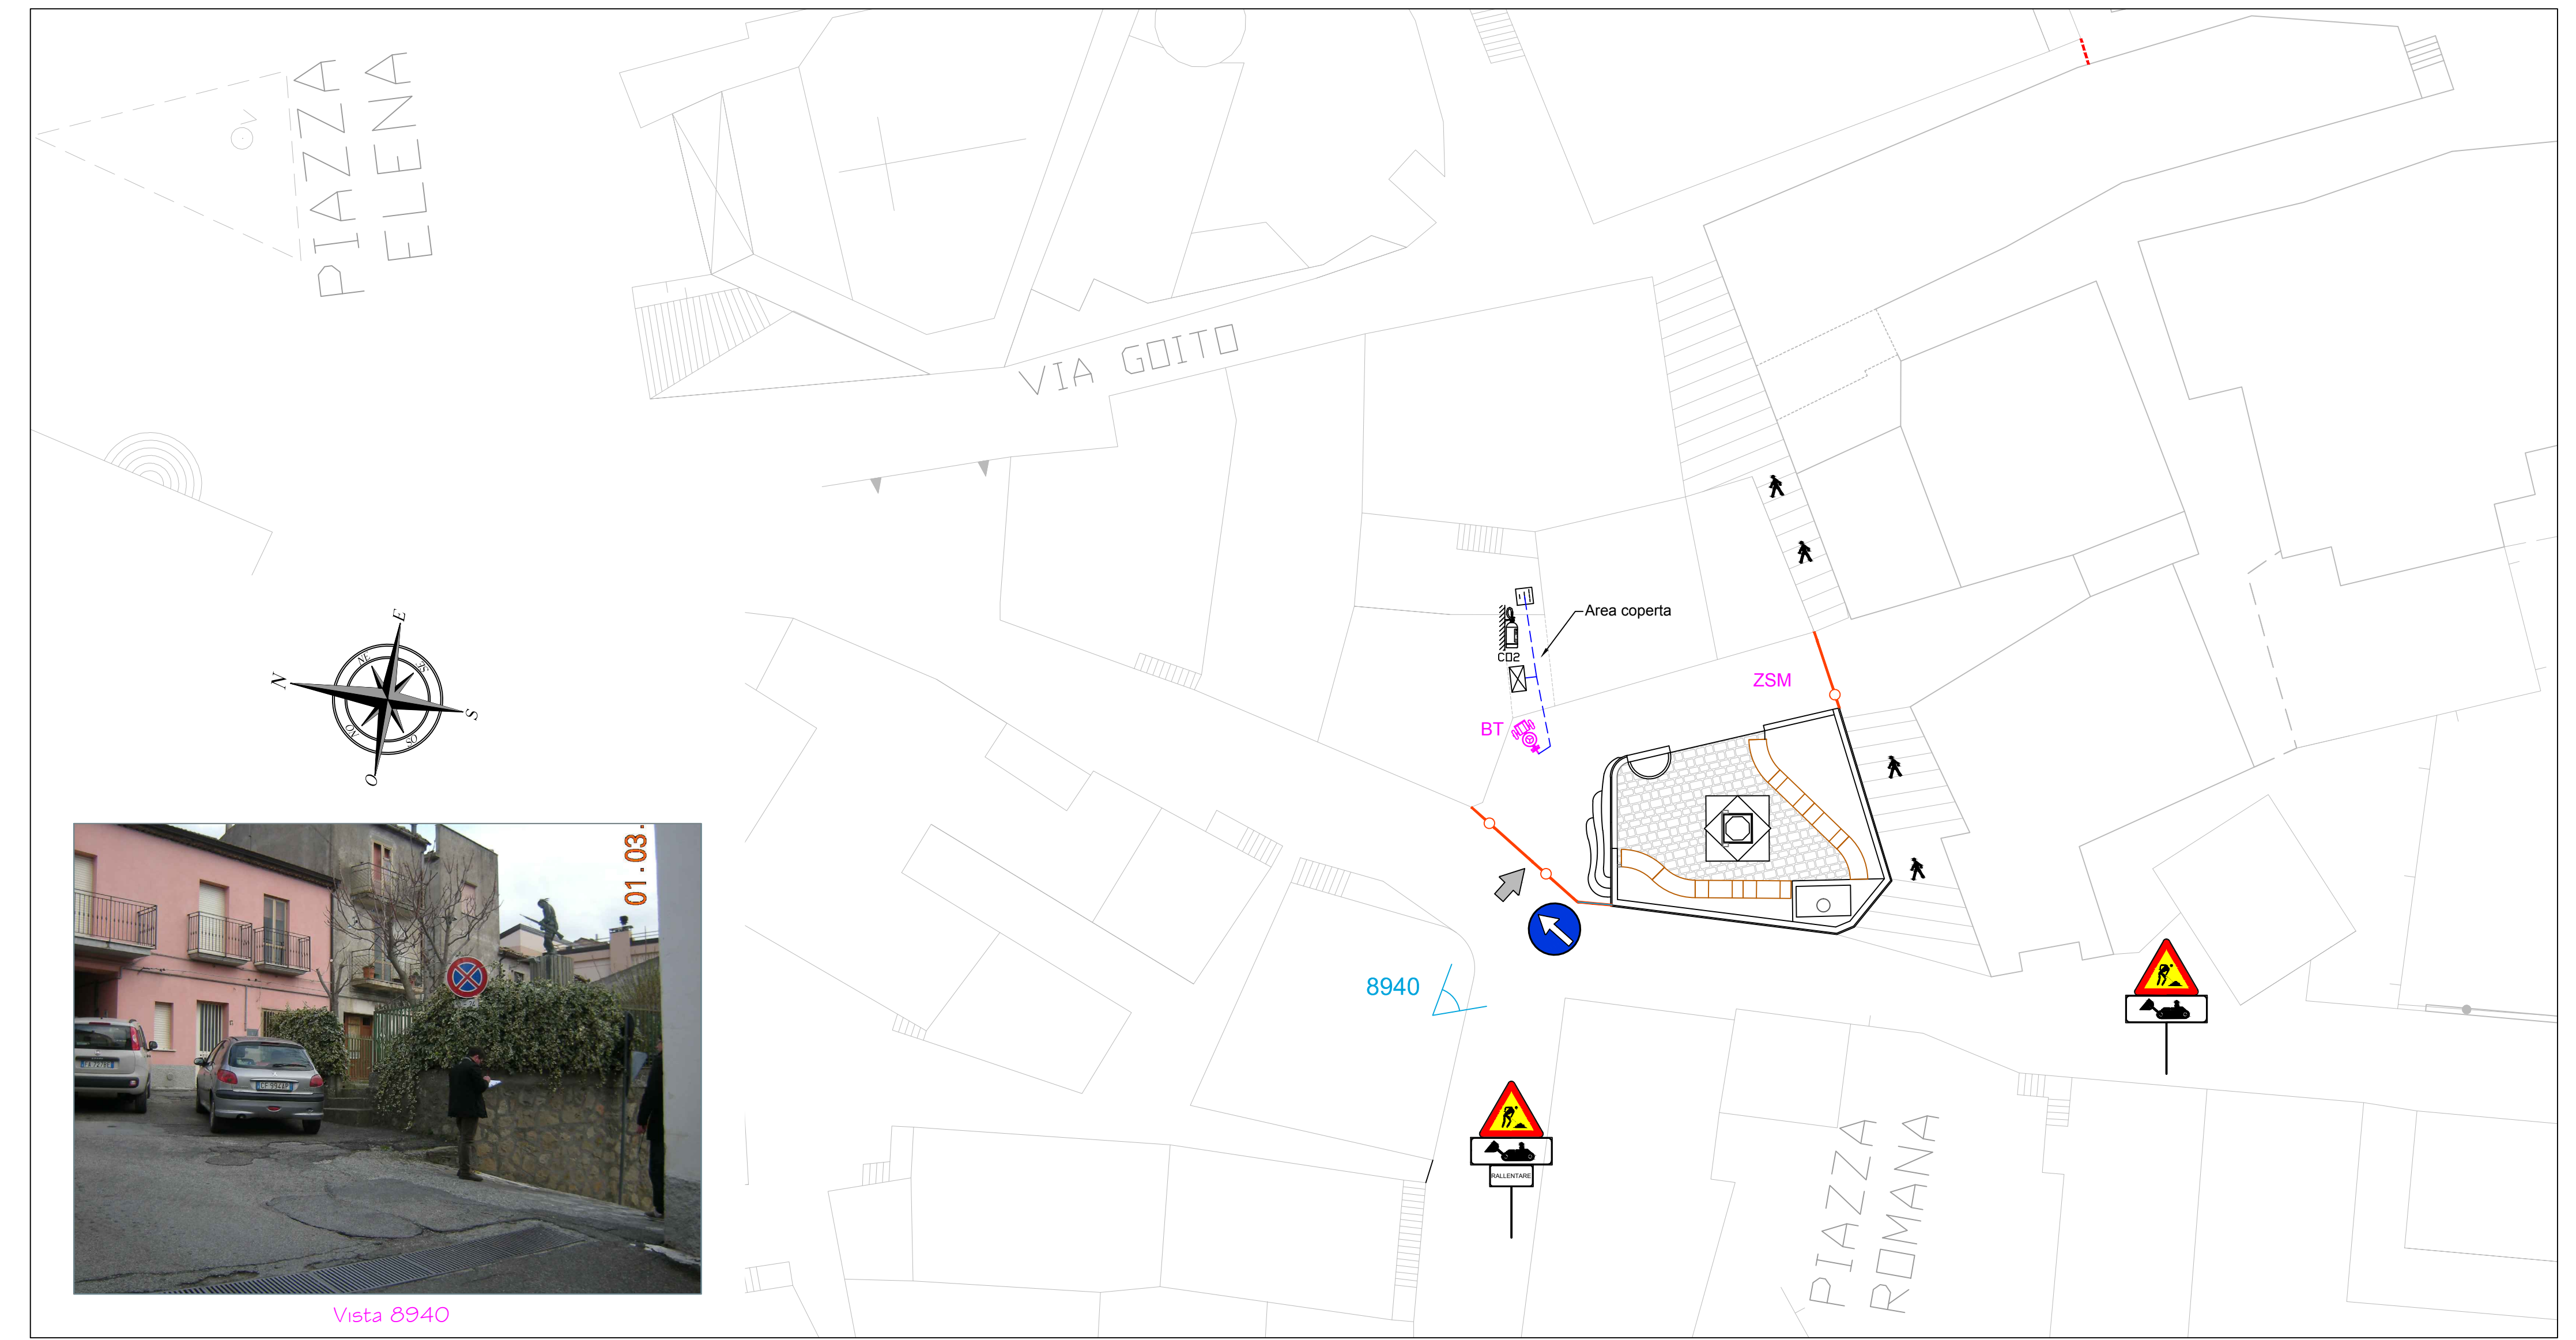

AREA PRINCIPALE DI CANTIERE
Scala 1:200

