

Committente: Parco Eolico di Tursi e Colobrano
Via Dismano, 1280
47522 Cesena (FC)

Progetto: Riqualificazione dell'arredo urbano del borgo di Colobrano.
Comune di Colobrano (MT)

Codice Progetto: CLB

Fase del Progetto: PROGETTAZIONE

Attività: PROGETTAZIONE DEFINITIVA - ESECUTIVA

Rev. n°	Data	Descrizione	Redatto	Controllato	Approvato	Visto
00		Prima emissione				

Tipo: **FASI DI ESECUZIONE - SICUREZZA:**
Attraversamenti rialzati - Rifacimento asfalto via M.SS.d'Anglona

Scala: Vano
Cod. doc.: CLB-PGC-13-00
Elaborato: 1/1
Data: Giugno 2016

Progettisti:
Arch. Celano Rossella - Geom. De Pizzo Raffaele


Impresa esecutrice:



Coordinatori Sicurezza in fase di Progettazione:
Arch. Firenze Egidio - Arch. Celano Rossella
Geom. De Pizzo Raffaele

Via Dismano, 1280 - 47522 Cesena (FC)
Tel. 0547 317199 Fax 0547 415208

Sicurezza - Rifacimento asfalto
Via M.SS.d'Anglona scala 1:250

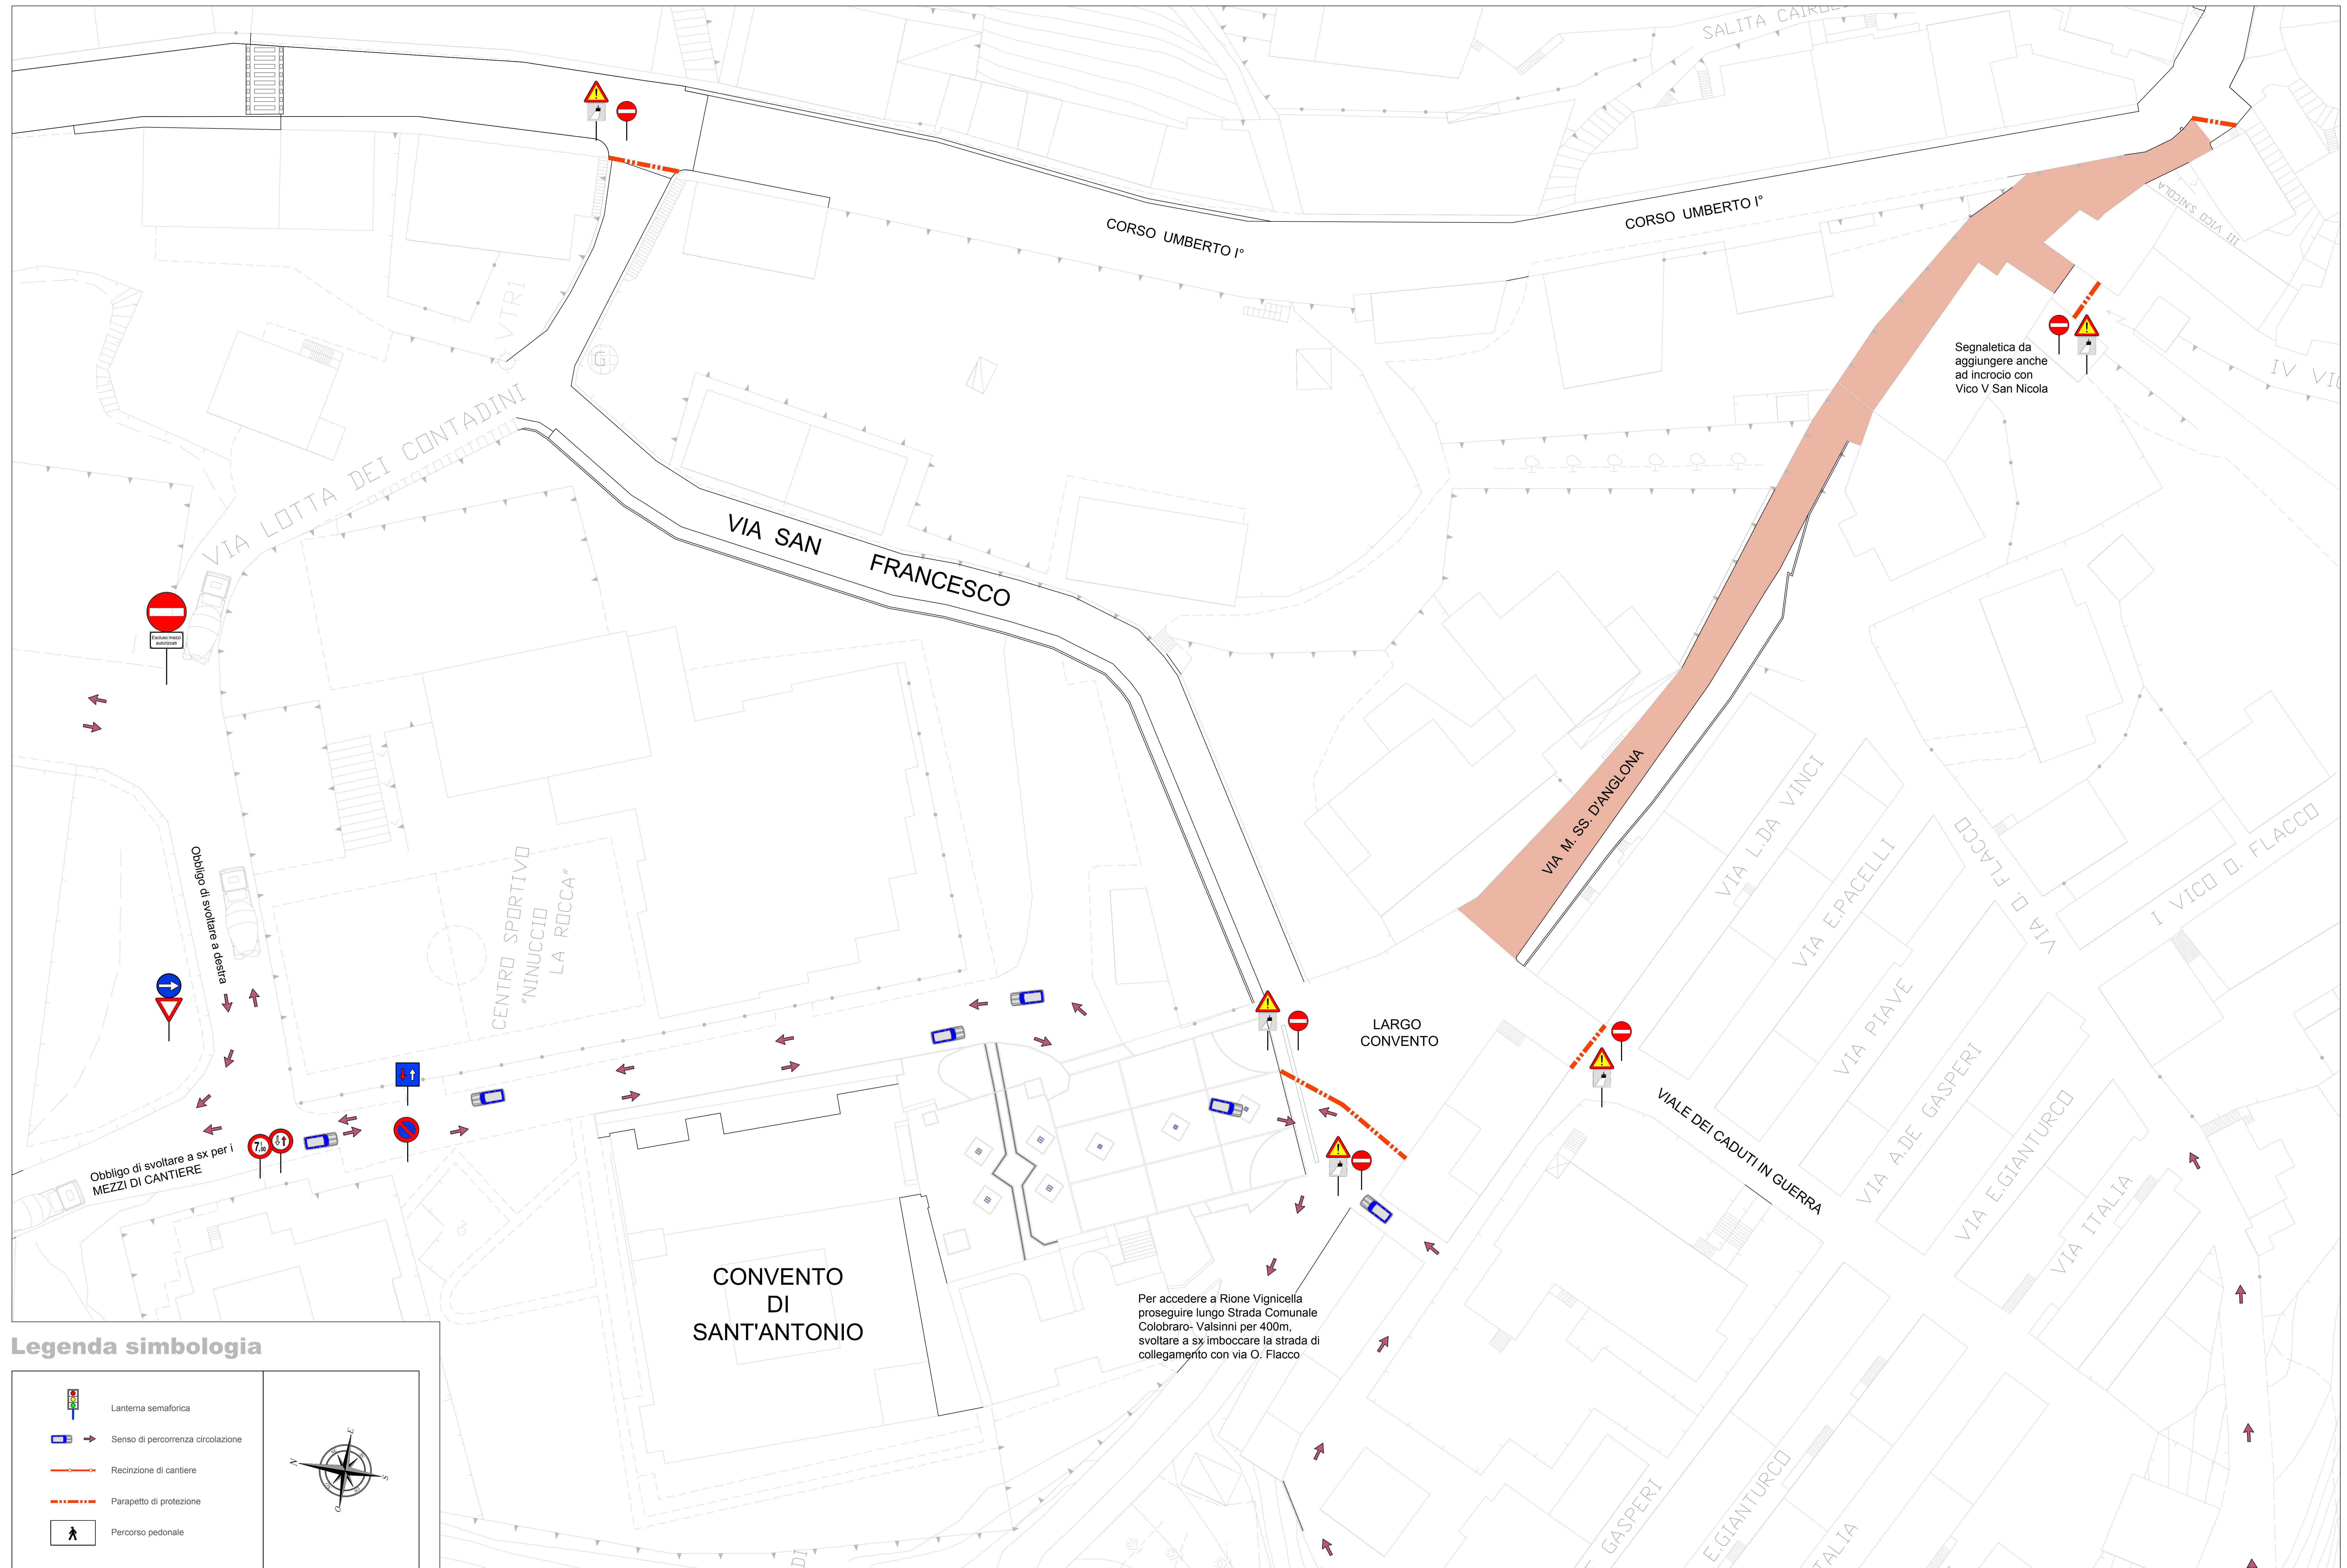

Legenda simbologia

- Lanterna semaforica
- Senso di percorrenza circolazione
- Recinzione di cantiere
- Parapetto di protezione
- Percorso pedonale

